


Bauvorhaben: Bombenverdachtspunkt Zeppelinstraße 115/117, Mülheim	
Baubeginn: 05.11.2018	Bauende: 09.11.2018
Auftraggeber: Stadt Mülheim	
Ansprechpartner: Herr Fischer	Tel-Nr.: ****
Behörde: Stadt Mülheim	Ansprechpartner: Herr Detmar
Verantwortlich für die Verkehrsführung: 1810041039	Stefan Vogt Ellernbruch 80, 47279 Duisburg Tel. 0208 / 94 111-12 Mobil: 0170 / 81 44 230 sv@hundertmark-gmbh.de
Technische Realisation: Arra	Zeichnungs-Nr.: 18101101
Lageplan vom: 11.10.2018	Maßstab: 1:500_Endlos
Projektnummer: 1810041039	


Unsere Pläne sind urheberrechtlich geschützt.
Eine Vervielfältigung oder Weitergabe an Dritte ist nur im Rahmen eines Genehmigungsverfahrens gestattet.
Bei Zuwiderhandlung behalten wir uns rechtliche Schritte vor.

Anwohnerinformationen
erfolgen durch den
Versorger bzw. dem Auftraggeber.

Detail 283er Bus

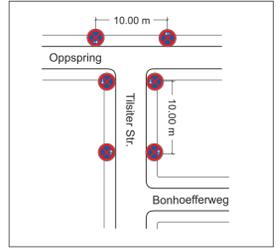

Kein Straßenbahnbetrieb!

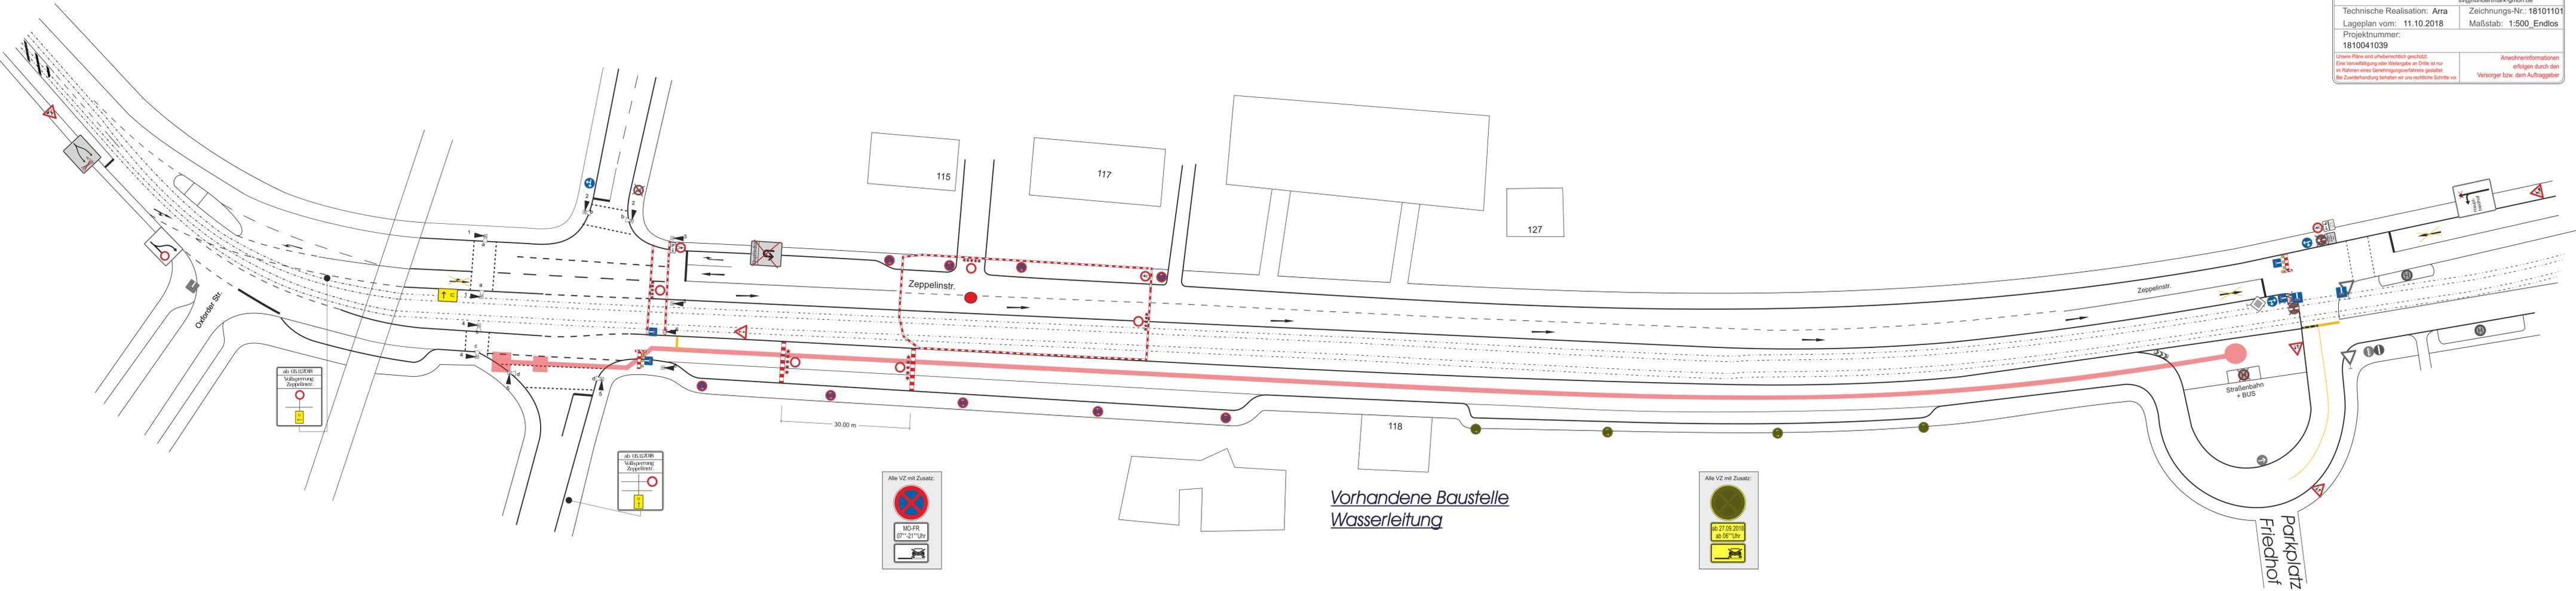

*Vorhandene Baustelle
Wasserleitung*

ab 05.11.2018
Verbsperrung
Zeppelinstr.

ab 05.11.2018
Verbsperrung
Zeppelinstr.

Alle VZ mit Zusatz:
Mo-Fr
07:00-21:00 Uhr

Alle VZ mit Zusatz:
ab 27.09.2018
ab 06:00 Uhr

parkplatz
Friedhof