


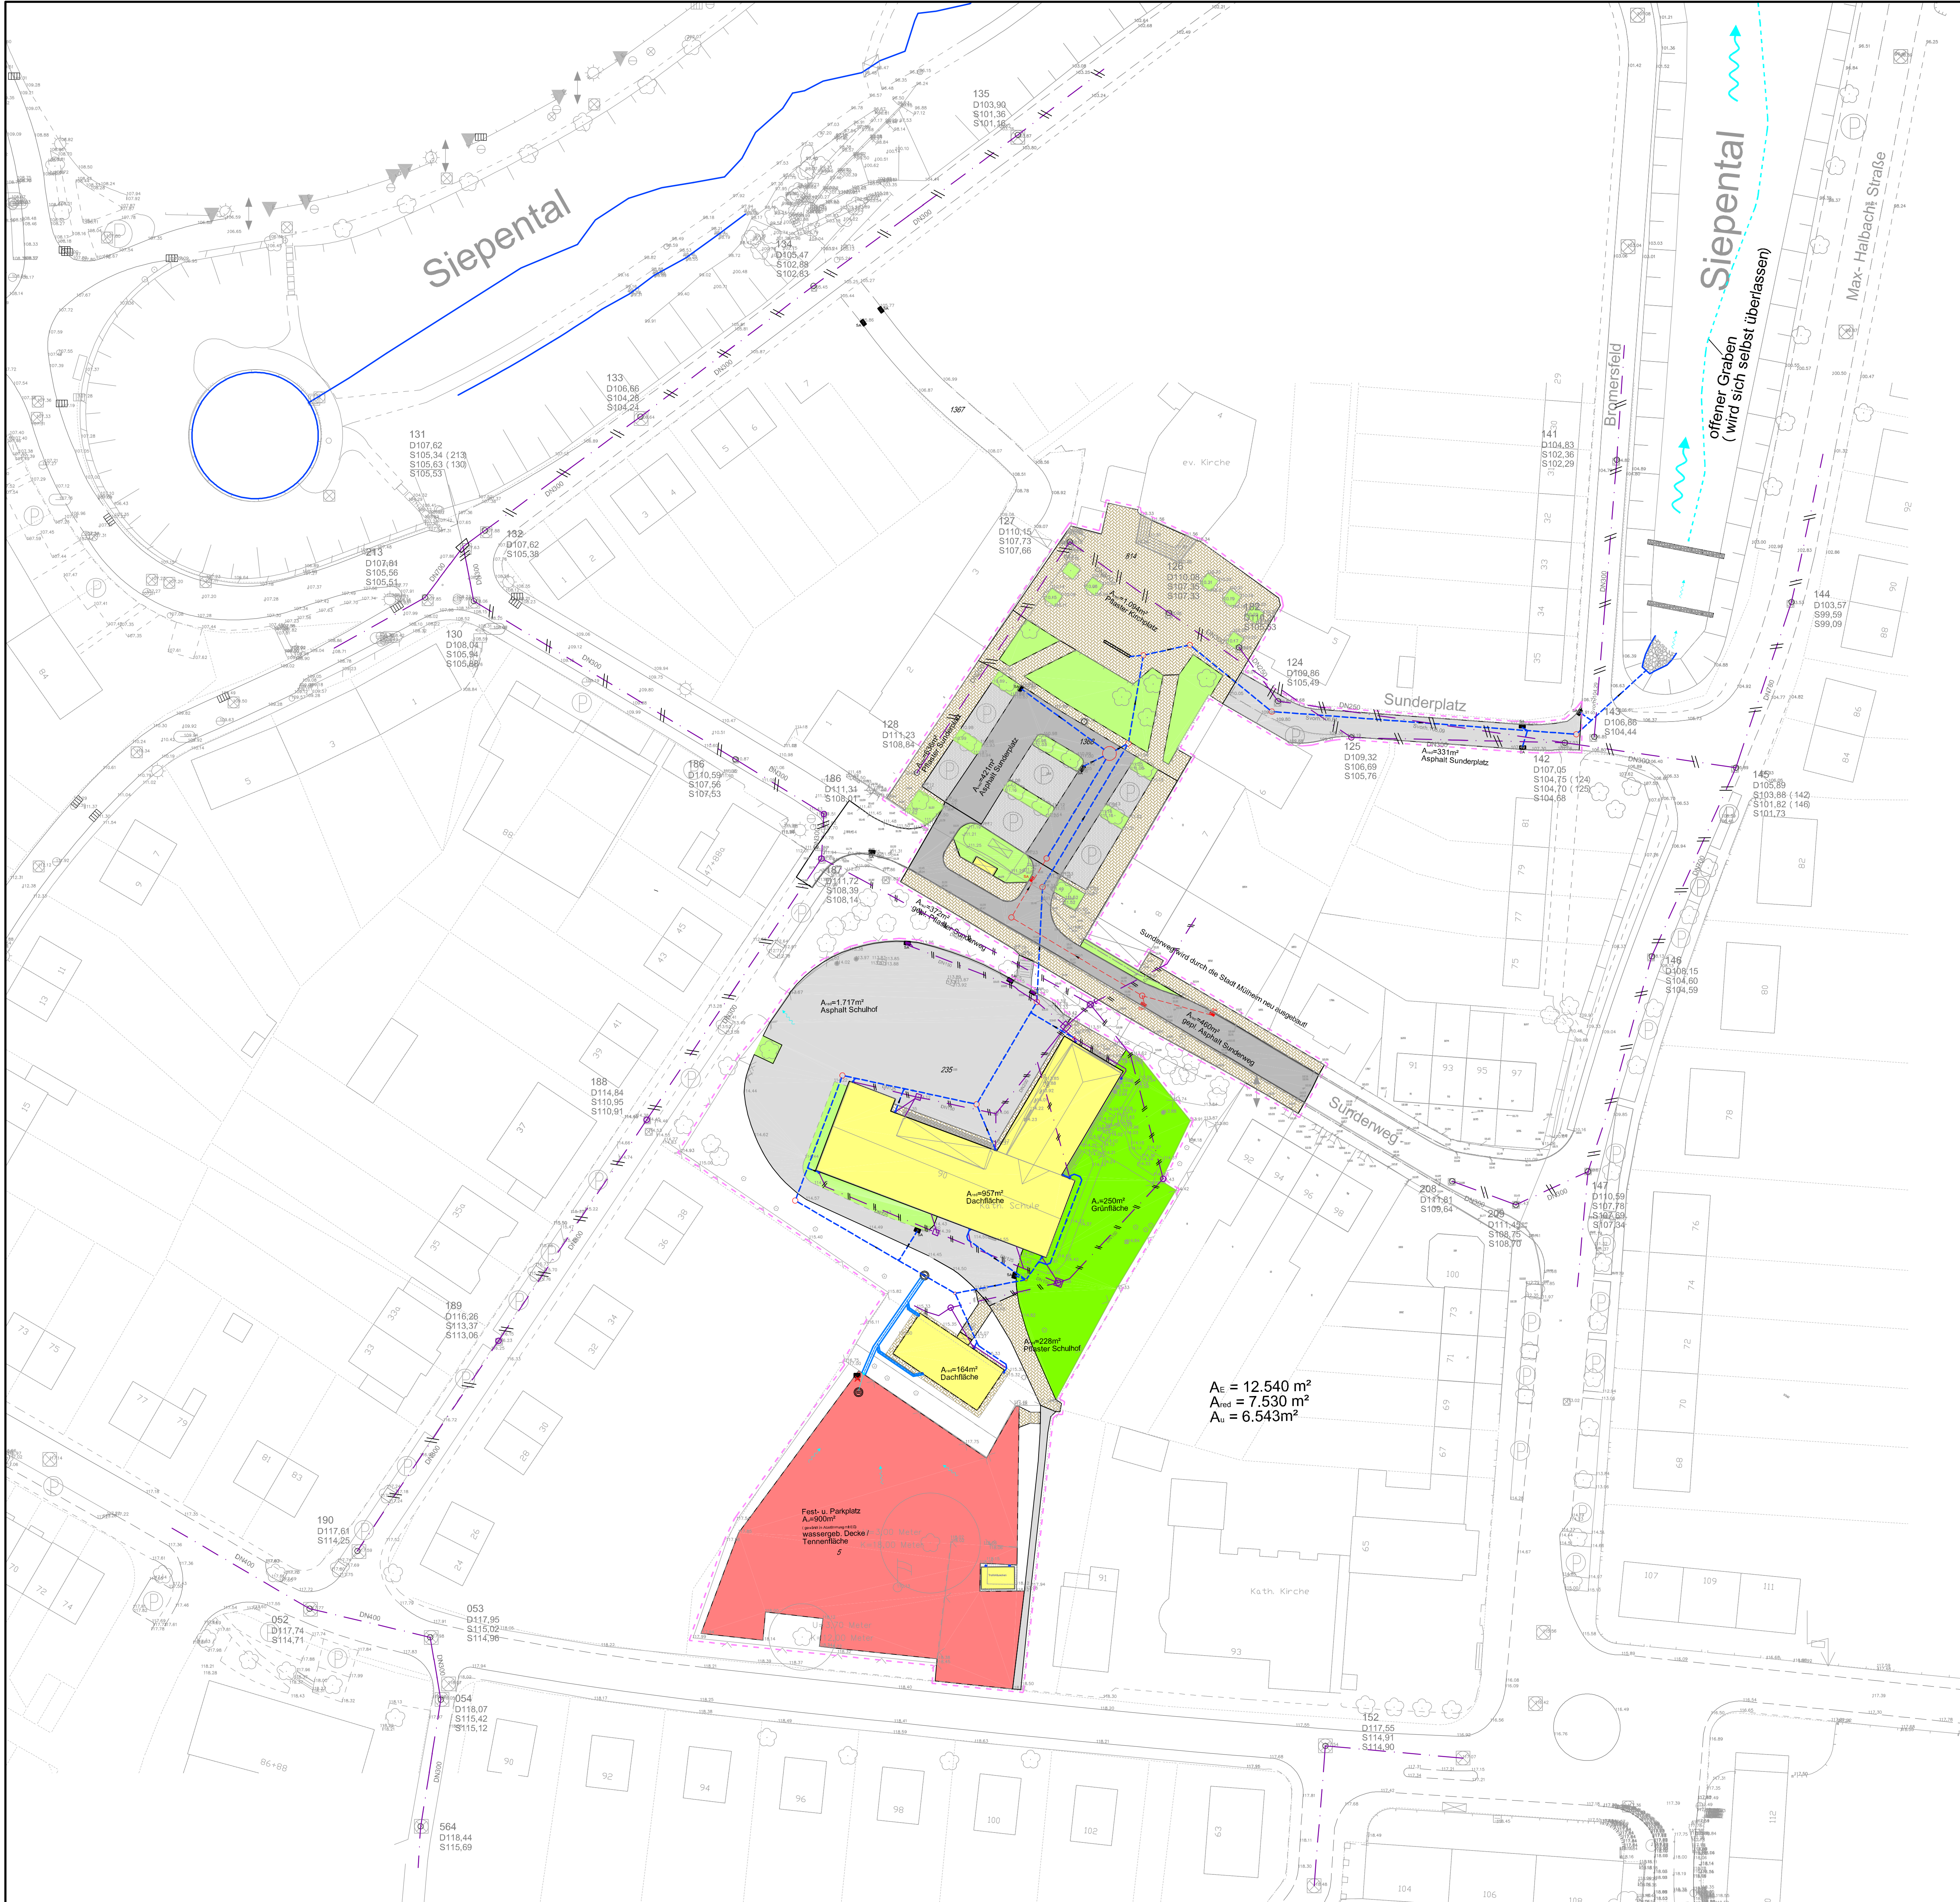

- Legende**
- Plangebietsgrenze ($A_E = 11.242 \text{ ha}$)
 - ABZUKOPPELNDE FLÄCHEN**
 - asphaltierte Flächen (befahren, Regenwasserbehandlung erforderlich)
 - asphaltierte Flächen (kaum befahren)
 - gepflasterte Flächen (befahren, Regenwasserbehandlung erforderlich)
 - gepflasterte Flächen (nicht befahren)
 - Dachflächen
 - wassergeb. Decke / Tennenfläche (kaum befahren)
 - Grünflächen, nicht kanalisiert
 - Grünfläche, teils befestigt, kanalisiert
 - Straßenablauf vorh. (X wird verschlossen)
 - geplanter Regenwasserkanal (wird durch Stadt hergestellt im Zuge Neubau Sunderweg)
 - Straßenablauf gepl. (wird durch Stadt hergestellt im Zuge Neubau Sunderweg)
 - Straßenablauf geplant
 - $A_{red} =$ befestigte, kanalisierte Fläche
 - 235 Flurstücksnummer
 - geplanter Regenwasserkanal
 - geplante Transport- / Pflasterinne Typ A
 - vorh. öffentl. Mischwasserkanal

$A_E = 12.540 \text{ m}^2$
 $A_{red} = 7.530 \text{ m}^2$
 $A_{vi} = 6.543 \text{ m}^2$

10.12.2008		Stand der Planung	HB/KD
Index/Datum		Stand/ Änderung/ Ergänzungen	Init

Planung

bPLAN INGENIEURGESELLSCHAFT – Dipl.-Ing. Borgmann/Beaupain GbR
Rosastraße 6A – 45130 Essen
Tel. 0201. 24 781-0 – Fax 0201. 24 781-99

Stadt Mülheim an der Ruhr
Amt für Umweltschutz
Hans-Böckler-Platz 5
45468 Mülheim an der Ruhr

Projekt MHSU

Abkopplungsmaßnahmen Sunderplatz,
Mülheim an der Ruhr

Ausführungsplanung
Lageplan

Essen, im Dezember 2008

Planung

Maßstab

1 : 500

Blatt Nr.

2.2