

### Zwingende Vorgaben

#### ▪ Vordächer und Markisen

Neue Eingangsüberdachungen sind in leichter Stahl-Glas-Konstruktion mit einer Breite und Tiefe von maximal 1,20 m zulässig. Blech-, Kunststoff- oder sonstige Dächer oder Markisen, seitliche Verkleidungen oder Blenden sind unzulässig. Ausnahmen bilden Markisen auf der Gebäuderückseite, wenn sie vom Straßenraum nicht einsehbar sind.

#### ▪ Eingang

Zulässig ist eine Stufenanlage aus Natur- oder Betonwerkstein in den vorhandenen Abmessungen mit grauer Oberfläche. Die Stufen sind ungestrichen oder werden mit einem Anstrich in den RAL-Farbtönen 7030 steingrau, 7033 zementgrau und 7034 gelbgrau versehen. Als Handlauf dient ein einseitig angeordnetes Stahlrohr, verzinkt oder in den RAL-Farbtönen 6006 grauoliv, 6008 braungrün oder 6009 tannengrün gestrichen. Andere Materialien wie Metall- oder Holztreppenkonstruktionen sind unzulässig.

#### ▪ Vorgärten

Die Einfriedung von Vorgärten entlang der Grundstücksgrenzen sind mit Hecken in einer Höhe bis zu 50 cm erlaubt, Zäune sind ausgeschlossen, Natursteinmauern sind zu erhalten. Außer den Hauszügen und max. einem seitlich vom Gebäude angeordneten Stellplatz und/oder Carport dürfen keine weiteren Flächen versiegelt sein.

#### ▪ Garagen, Carports und Stellplätze

Garagen sind nicht zulässig. Carports und Stellplätze sind nur innerhalb der Abstandsflächen auf den dafür im Bebauungsplan vorgesehenen Flächen erlaubt. Carports sind in einer Holzkonstruktion auszubilden. Sie sind entweder im Naturholzton belassen oder weiß lasiert bzw. gestrichen. Zur Befestigung des Stellplatzes sind Natursteinpflaster, rechteckiger oder quadratischer Betonstein, Rasensteine oder wassergebundene Decken zulässig.

#### ▪ Nebengebäude

Weitere Nebengebäude im Vorgartenbereich sind ausgeschlossen. Nebengebäude im Garten sind zulässig, wenn sie nicht vom öffentlichen Raum einsehbar sind. Mögliche Nebengebäude im Garten sind Gartenlauben, Geräteschuppen oder Volieren.

#### ▪ Einfriedungen

Einfriedungen von Gartengrundstücken, die an den Straßenraum grenzen, sind aus Hecken herzustellen, die eine Höhe von 1,80 m nicht überschreiten dürfen.

### Ausführungshinweise

#### ▪ Eingang

Hausnummernschilder sollten dem historischen Vorbild entsprechen: kleine, blaue Emailschilder mit weißer Aufschrift. Als Briefkästen sollten einfache, pulverbeschichtete Modelle in weiß zur Anbringung neben der Haustür gewählt werden. Zur Beleuchtung der Eingänge können einfache Kasten- oder Rundleuchten neben der Haustür angeordnet werden.

#### ▪ Vorgärten

Vorgärten sind gärtnerisch mit Rasenflächen oder niedriger Bepflanzung gestaltet. Zur Befestigung der Hauszugänge werden Natursteinplatten, Natursteinpflaster, rechteckiger oder quadratischer grauer Betonstein, Rasenstein oder eine wassergebundene Decke empfohlen.

#### ▪ Garagen, Carports und Stellplätze

Eine Begrünung von Carports und deren Dächern wird empfohlen.

#### ▪ Nebengebäude

Benötigter Stauraum im Vorbereich kann in Kombination mit einem Carport vorgesehen werden.


#### ▪ Einfriedungen

Siedlungstypische Heckenarten zur Einfriedung des Gartenlandes sind Weißdorn, Hainbuche, Liguster oder Buchsbaum. Alle weiteren Abgrenzungen zum Nachbarn können aus Hecken, anderen Gehölzen oder begrünten Holzzäunen oder Pergolen bestehen.

### Siedlung Heimateerde - Gestaltungsfibel

## Gebäudetyp U - Gestaltungsleitfaden für Umbauten und Freiflächen

Kolumbusstraße 89 / 91

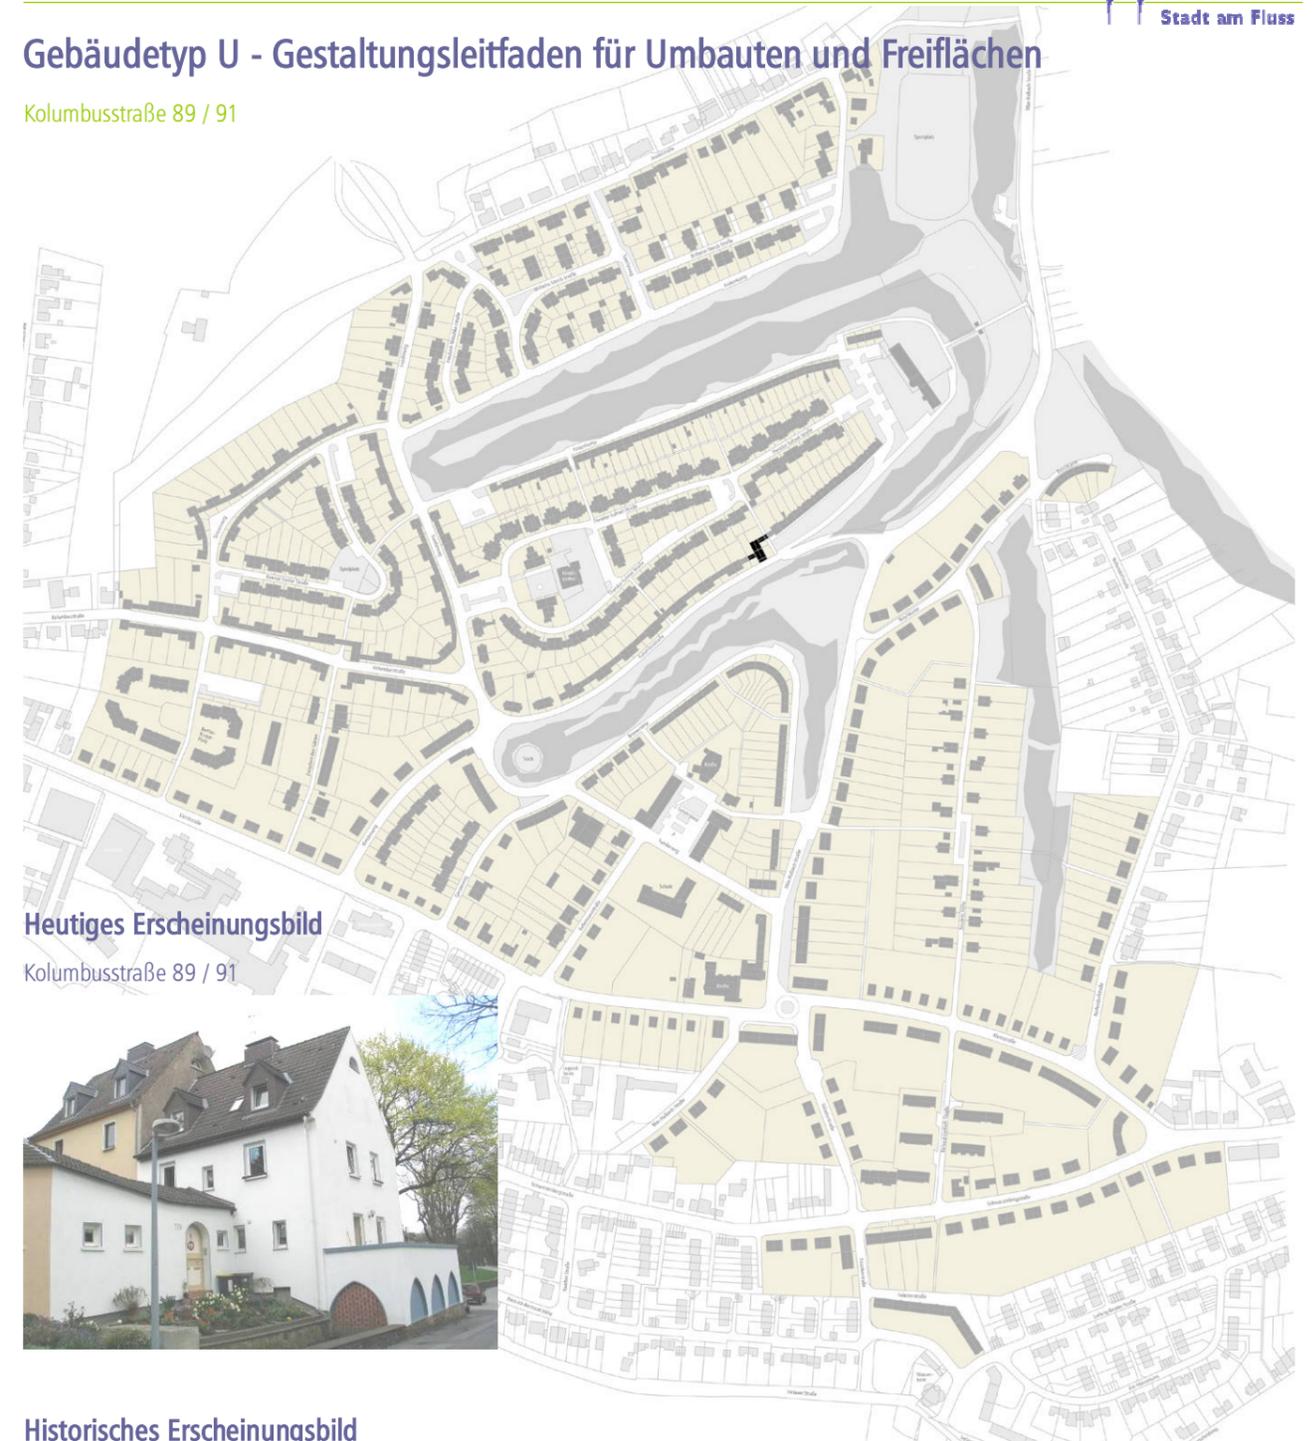

### Heutiges Erscheinungsbild

Kolumbusstraße 89 / 91



### Historisches Erscheinungsbild

Zweigeschossiger Putzbau in vier Achsen als Doppelhaus in Kettenbauweise. Die beiden Haushälften sind um ein Geschoss in der Höhe versetzt. Im EG ist ein Balkon über einer Spitzbogenarkade vorgesetzt. Satteldach ohne Drempe, umlaufendes Putzband unter der Traufe. Je zwei Spitzdachgauben zur Straßen- und Gartenseite. Rundbogeneingänge und kleine liegende Fenster im eingeschossigen seitlichen Zwischenbau mit flachem Satteldach. Seitliche Eingangstür aus Holz mit vorgesetzter Freitreppe. Zweiflüglige Fenster im stehenden Rechteckformat mit Klappläden, kleinere Fenster im stehenden Rechteckformat am Eingang und in den Giebeln und jeweils ein Halbbogenfenster in den Giebeln. Die Abbildungen auf den Innenseiten des Faltblatts zeigen das historische Erscheinungsbild des Gebäudetyps U.

Zur Erhaltung eines einheitlichen Erscheinungsbildes der historischen Siedlung werden die wichtigsten gestalterischen Merkmale im Bebauungsplan festgesetzt. Diese **in der linken Spalte** aufgeführten zwingenden Vorgaben sind bei Baumaßnahmen einzuhalten.

Die **in der rechten Spalte** aufgeführten Ausführungshinweise verdeutlichen als Empfehlung ergänzend, welche baulichen Detaillösungen zu einer am historischen Charakter des Gebäudetyps orientierten Gestaltung führen.

Bei Doppelhäusern mit unterschiedlichen Eigentümern ist es erforderlich, dass die Eigentümer sich abstimmen und unter Beachtung der Vorschriften eine einheitliche Gestaltung des Gesamtgebäudes herbeiführen. Anbauten sowie Balkonbauten sind für diesen Gebäudetyp nicht gestattet.

### Zwingende Vorgaben

#### ▪ Dächer

Gebäudetyp U prägt ein steiles Satteldach mit einer Neigung von 50°. Der seitliche Zwischenbau hat ein Satteldach mit geschwungener First- und Traufflinie und einer Neigung von ca. 25°. Lage und Form aller Firste und Traufen sind beizubehalten, Drempelerhöhungen sind ausgeschlossen.

#### ▪ Dacheindeckung

Material und Farbe der Dacheindeckung von Doppelhaushälften sind einheitlich zu halten. Die Farbtöne der Pfannen müssen den RAL-Farben 7016 anthrazitgrau oder 7022 umbragrau entsprechen. Glasierte Ziegel dürfen nicht verwendet werden.

#### ▪ Dachaufbauten, -einschnitte und Dachflächenfenster

Lage und Ausbildung der ursprünglichen Dachgauben (siehe Abb.3) sind beizubehalten. Die Erneuerung fehlender Dachgauben mit einer Fensterhöhe von max. 1,00 m ist dann möglich, wenn die Maßnahme nach dem historischen Vorbild erfolgt. Erlaubt sind Spitzgauben mit einer max. Breite von 1,30 m. Andere Dachaufbauten oder Dacheinschnitte sind unzulässig.

Maximal zwei Dachflächenfenster je Haushälfte dürfen eingebaut werden, sie dürfen nicht größer sein als ca. 0,80 x 1,20 m. Ausnahmen bilden bauordnungsrechtlich zwingend erforderliche Rettungswege in den dafür notwendigen Abmessungen.



Abb.1: Historische Gartenansicht

### Ausführungshinweise

#### ▪ Dacheindeckung

Empfohlen werden Hohlfalzziegel. Die Dachpfannen am Giebel sollten nach historischem Vorbild in handwerklicher Tradition eingemörtelt werden.

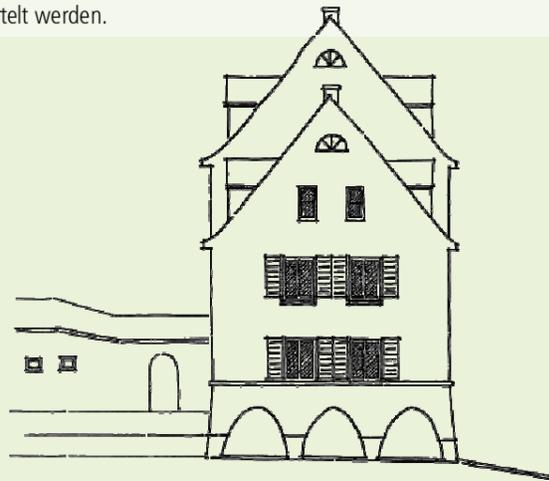


Abb.2: Historische Straßenansicht

#### ▪ Kamine

Kamine sollten verputzt, nicht verkleidet werden.

#### ▪ Entwässerung

Die Entwässerungsrinnen und -rohre sollten aus verzinktem, nicht glänzendem Blech ohne Anstrich hergestellt werden.

#### ▪ Antennen, Satellitenempfangsanlagen, Sonnenkollektoren

Antennen, Satellitenempfangsanlagen oder Sonnenkollektoren sollten an einem vom Gebäude losgelösten Standort im hinteren Garten oder einer vom öffentlichen Raum nicht einsehbaren Stelle an der Gebäuderückseite angebracht werden.

### Zwingende Vorgaben

#### ▪ Fassadengliederung

Die Anordnung, Form und Abmessungen der Fassadenöffnungen (Fenster, Türen siehe Abb.1 bis 3) sind beizubehalten. Zusätzliche Öffnungen sind nur auf der vom Straßenraum nicht einsehbaren Gebäuderückseite möglich.

#### ▪ Fassadenmaterialien

Doppelhaushälften sind einheitlich zu gestalten. Zulässig sind Putzfassaden in Spritz- oder Kratzputz mit den Farbgebungen RAL 1001 beige, 1002 sandgelb oder 1014 elfenbein. Der Sockel ist bis Höhe Erdgeschossfußboden in den RAL-Farben 7030 steingrau, 7033 zementgrau oder 7034 gelbgrau dunkler abzusetzen. Andere Putze, Klinker oder Verkleidungen, auch in Teilbereichen, sind unzulässig.

#### ▪ Fassadenöffnungen: Fenster

Größe und Form der Fensteröffnungen sind zwingend nach den historischen Vorgaben beizubehalten. Die Wohnraumfenster haben ein stehendes Format ca. 1,00 x 1,30 m, die kleinen Fenster am Eingang und im Giebel ein stehendes Format ca. 0,50 x 1,00 m. Die kleinen Fenster im Zwischenbau haben ein liegendes Format ca. 0,60 x 0,40 m. Das Halbbogenfenster im Giebel ist ca. 90 cm breit.



Abb.3: Historische Seitenansicht

#### ▪ Fassadenöffnungen: Türen

Größe und Form der Türöffnungen müssen den historischen Vorgaben entsprechen. Die Bögen der Eingänge im Zwischenbau dürfen nicht verändert werden. Das Öffnungsmaß der Haustüren beträgt ca. 1,00 x 2,20 m.

Die Bögen im Sockelgeschoss müssen in Größe und Form erhalten bleiben.

### Ausführungshinweise

#### ▪ Fassadenmaterialien

Wärmedämmverbundsysteme, selbst jene mit verputzter Oberfläche, sollten vermieden werden, um die die Proportion verändernde Wirkung zu vermeiden.

Fenster- und Türfaschen sowie das Traufband sollten glatt verputzt und farbig hell in den RAL-Farben 9010 reinweiß oder 1013 perlweiß abgesetzt sein.

#### ▪ Fassadenöffnungen: Fenster

Die Unterteilung der Fenster sollte den historischen Vorgaben entsprechen: die Wohnraumfenster sind senkrecht in zwei gleiche Felder geteilt. Die kleinen Fenster am Eingang, im Giebel und im Zwischenbau (siehe Abb. 1 und 2) haben keine Teilung.

Empfohlen werden Holzfenster, deren schlanke Rahmenprofilbreiten den Vorgaben gerecht werden. Kunststofffenster sind nicht ausgeschlossen, wenn sie dem Erscheinungsbild und den Profilbreiten von Holzfenstern nah kommen. Die Teilung der Fenster sollte eine echte Teilung sein, eine nur optische Teilung durch Sprossen auf oder zwischen den Glasscheiben ist nicht erwünscht.

Vorhandene Holzblendläden sollten erhalten bzw. fehlende nach historischem Vorbild ergänzt werden. Blendläden sollten in den Farbtönen RAL 6006 grauoliv, 6008 braungrün oder 6009 tannengrün gestrichen werden. Rolläden sind nicht zu empfehlen, es sei denn, sie sind verdeckt angeordnet und verändern das Öffnungsmaß der Fenster nicht.

#### ▪ Fassadenöffnungen: Türen

Es werden farbige Holzrahmentüren mit Glasöffnung entsprechend dem Bestand empfohlen. Aluminium, Stahl und Kunststoff sind ungeeignet. Kellereingangstüren sind ebenfalls aus Holz mit kleiner Glasöffnung. Als Farbtöne für Türen werden RAL 6006 grauoliv, 6008 braungrün oder 6009 tannengrün empfohlen.

Eine Abstimmung mit dem Nachbarn bei der Auswahl von Türen und Fenstern ist erwünscht.