

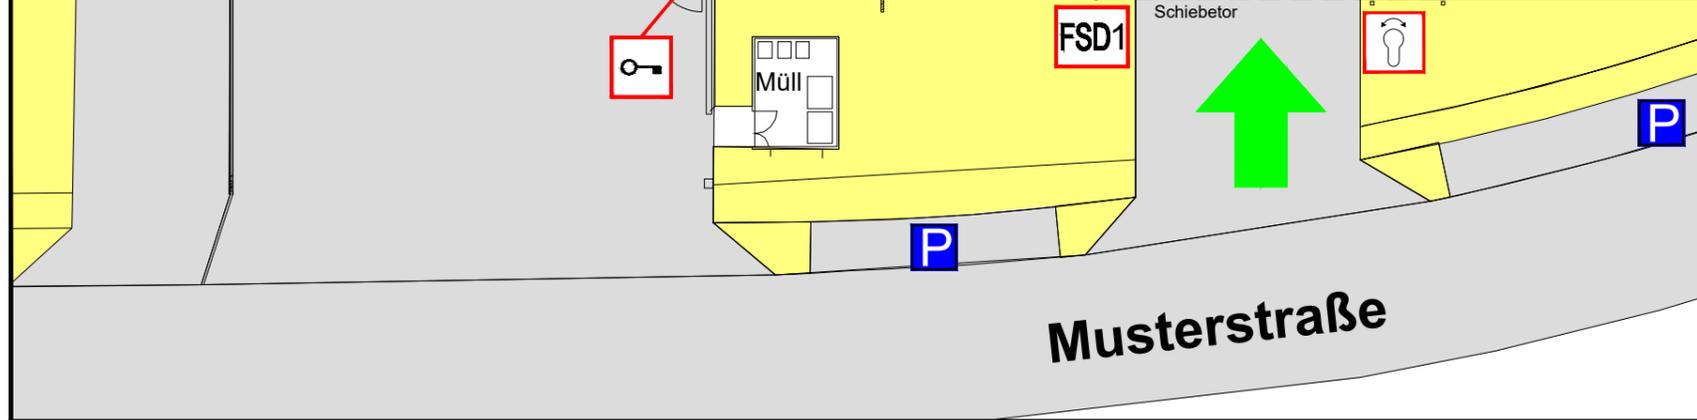
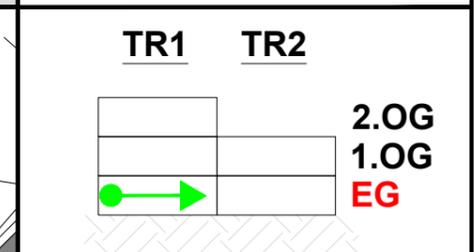
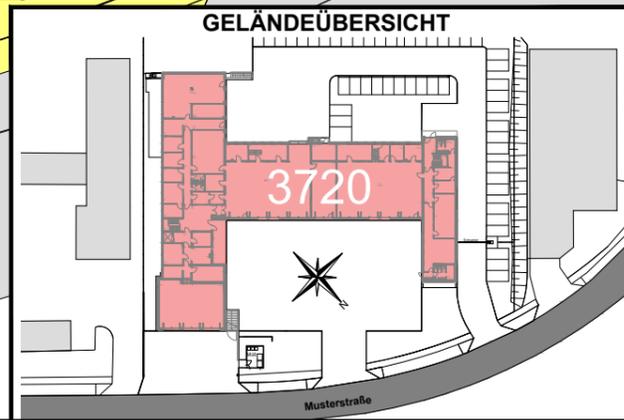


1



| | | | | | | |
|-----------------------|-------------------------------|---------------------|---|------------------------|--|-------------------------|
| Meldegruppe: 1 | Gebäude: Mustergebäude | Geschoss: EG | Raum: Räume B.0.11 - B.0.14 / B.0.29 | Melderanzahl: 5 | Melderart: automatischer Melder | Objekt-Nr.: 3720 |
|-----------------------|-------------------------------|---------------------|---|------------------------|--|-------------------------|

- LEGENDE**
- Hauptzugang
 - Standort
 - Einsatzweg
 - FIBS Feuerwehr Informations- und Bediensystem
 - FBF Feuerwehrbedienfeld
 - FAT Feuerwehrtanzeigetableau
 - ELA Einsprechstelle
 - Feuerwehr-Gebäudefunkbedienfeld
 - BMZ Brandmeldezentrale
 - FSE Freischaltelement
 - FSD Feuerwehrschlüsseldepot
 - Blitzleuchte
 - Feuerwehrrüberschließung
 - Schlüsselschalter
 - TR 1 Treppenraum, geschützt
 - TR 2 Treppenraum, ungeschützt
 - Aufzug
 - Bedienstelle, Rauch- und Wärmeabzugseinrichtung
 - Wandhydrant
 - Schlauchanschlussventil, nass, C-Anschluss
 - Löschwasser - Einspeiseeinrichtung, B-Anschluss
 - befahrbare Flächen
 - nicht befahrbare Flächen
 - Parkplatz

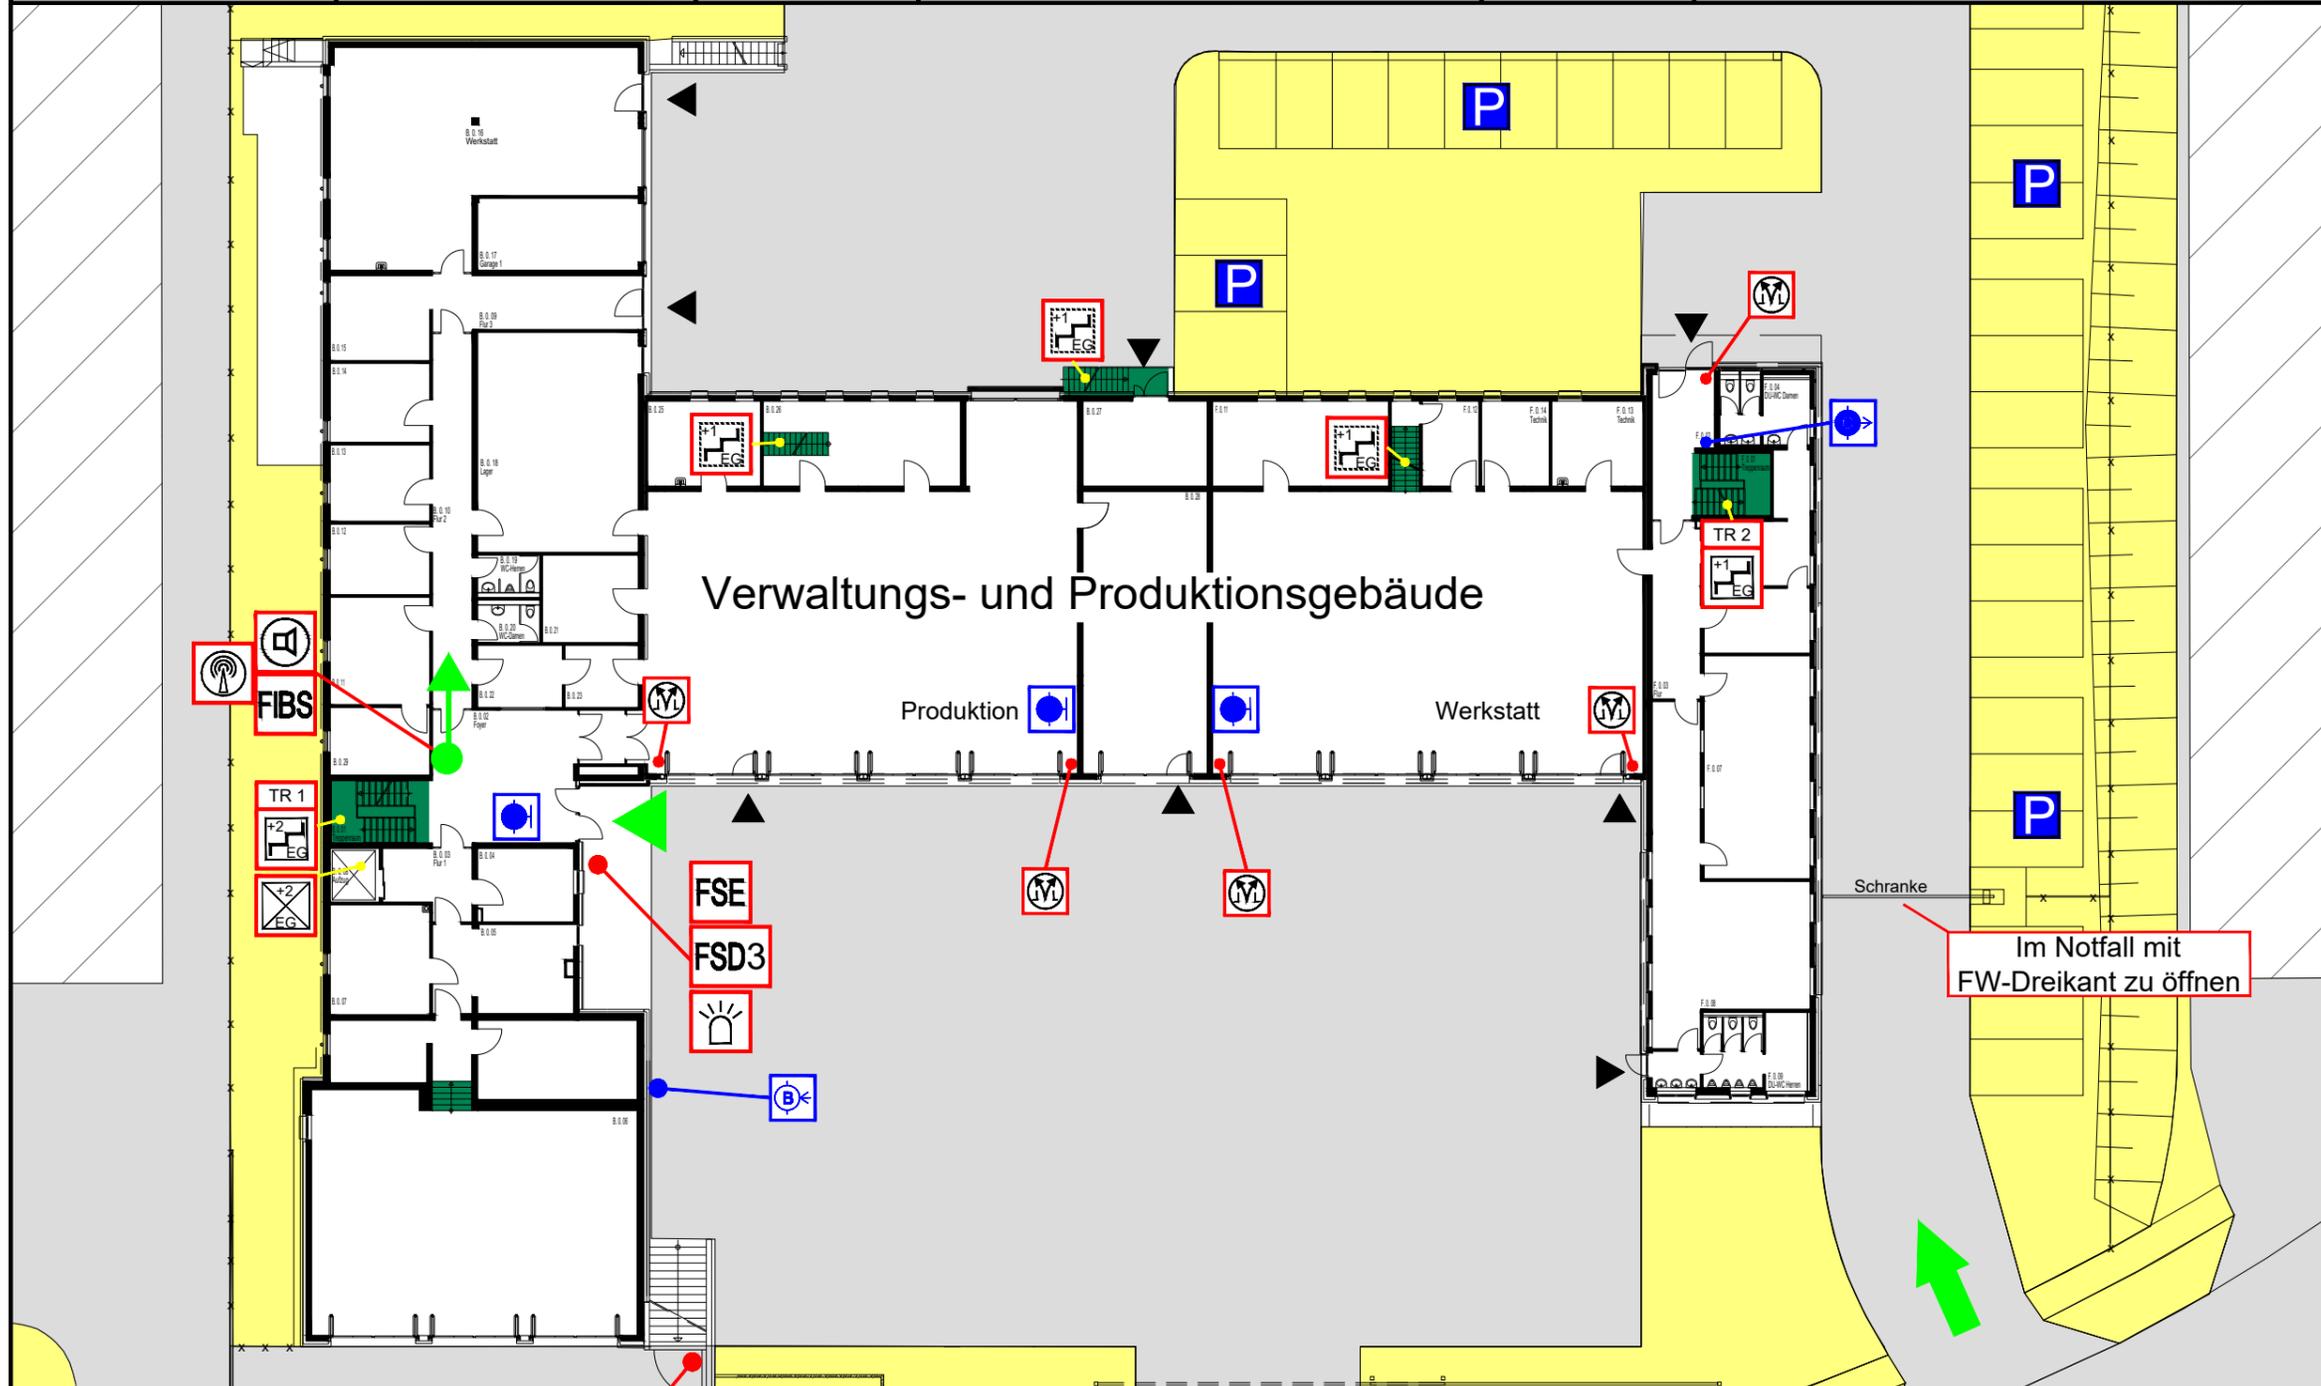

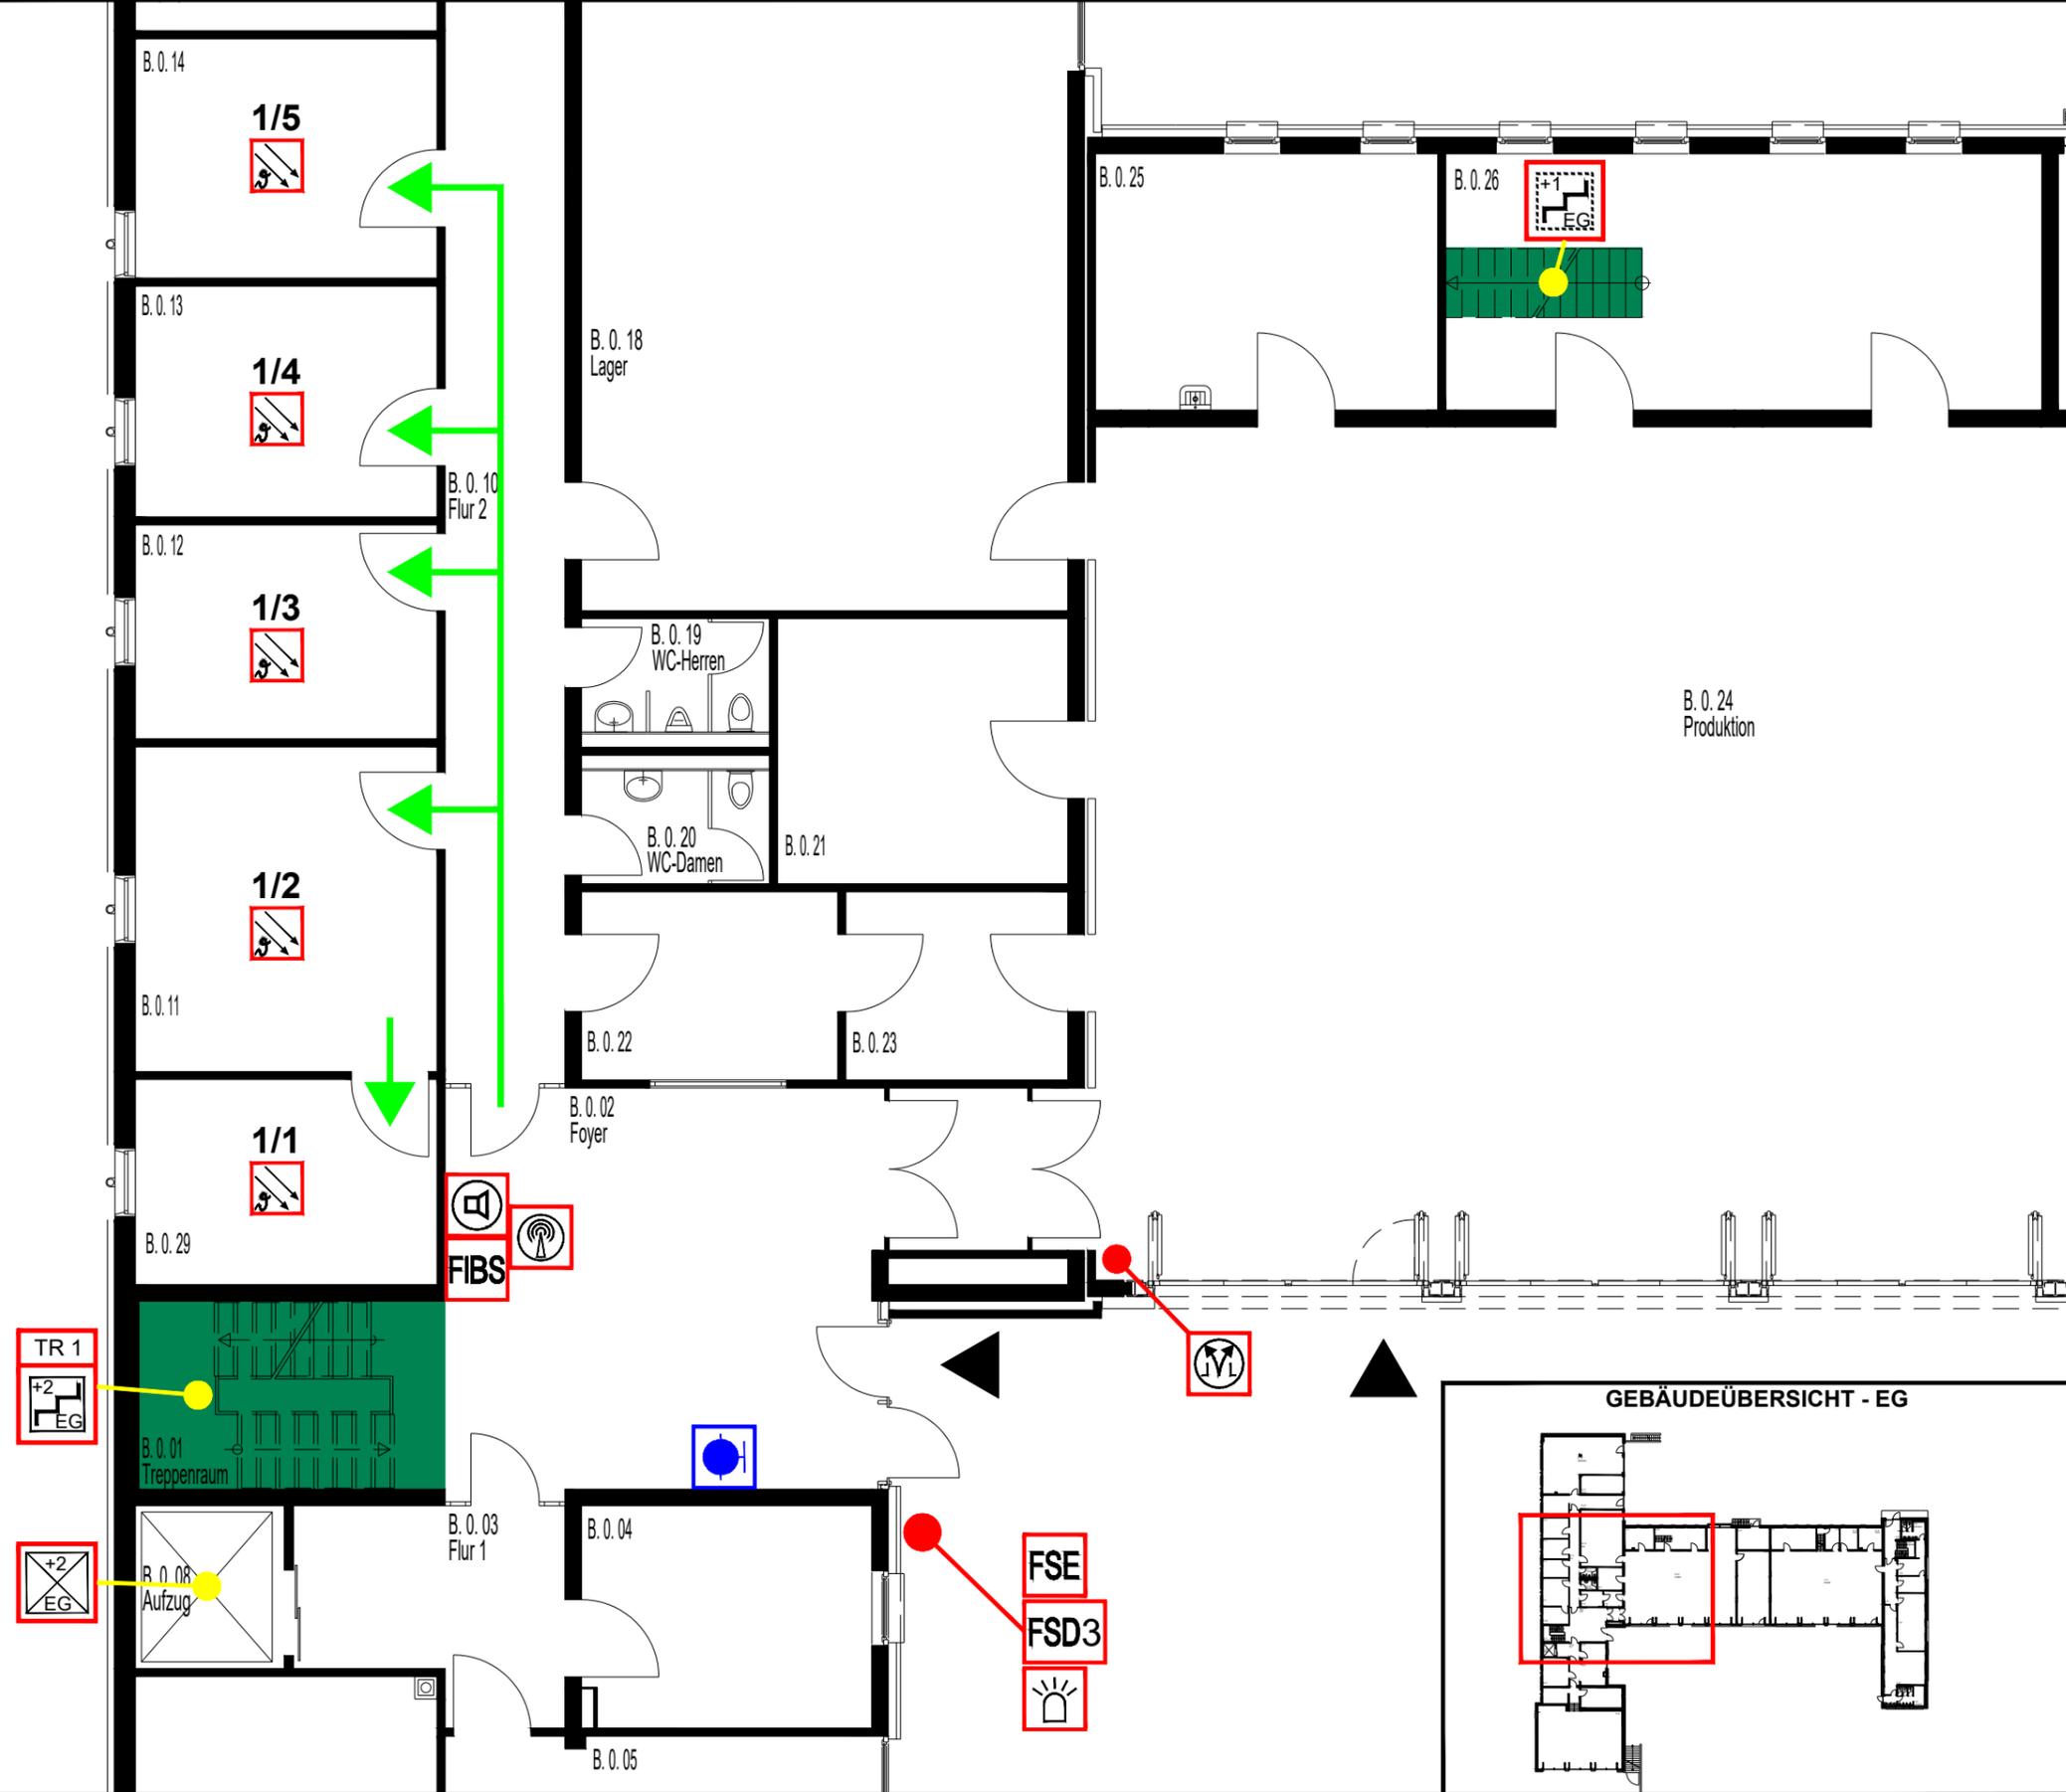

- LEGENDE**
- Einsatzweg
 - FIBS Feuerwehr Informations- und Bediensystem
 - FBF Feuerwehrbedienfeld
 - FAT Feuerwehranzeigetableau
 - ELA Einsprechstelle
 - Feuerwehr-Gebäudefunkbedienfeld
 - FSE Freischaltelement
 - FSD Feuerwehrschrlüsseldepot
 - Blitzleuchte
 - TR 1 Treppenraum, geschützt
 - Treppenraum, ungeschützt
 - Aufzug
 - Bedienstelle, Rauch- und Wärmeabzugseinrichtung
 - Wandhydrant
 - Mehrkriterienmelder

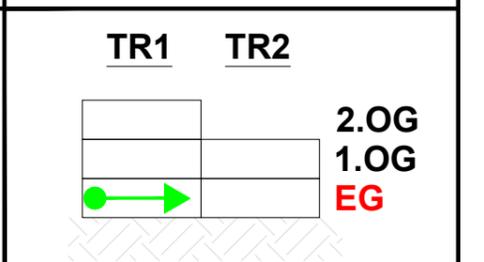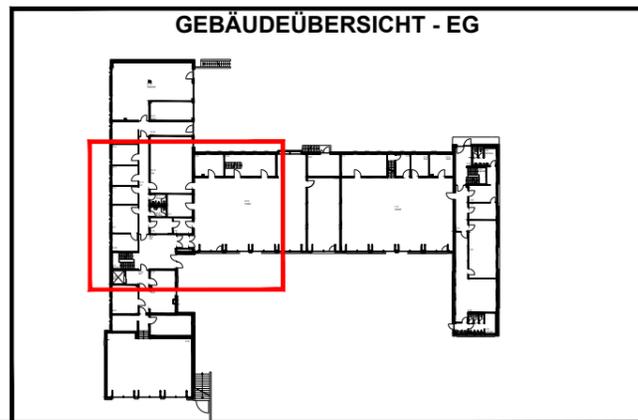

Musterobjekt, Musterstraße 17 -19, 45472 Mülheim an der Ruhr


Planersteller der Musterpläne:

GST Gesellschaft für Sicherheitstechnik mbH

Xantener Straße 6
 45479 Mülheim an der Ruhr
 Tel. +49(0)208/409209-0
 Fax +49(0)208/409209-900
 www.GSTmbH.eu
 Stand: 10/2020 - gez. m.mitze


2

| | | | | | | |
|-----------------------|-------------------------------|-----------------------|--------------------------|------------------------|--|-------------------------|
| Meldegruppe: 2 | Gebäude: Mustergebäude | Geschoss: 2.OG | Raum: Raum B.2.19 | Melderanzahl: 1 | Melderart: automatischer Melder | Objekt-Nr.: 3720 |
|-----------------------|-------------------------------|-----------------------|--------------------------|------------------------|--|-------------------------|

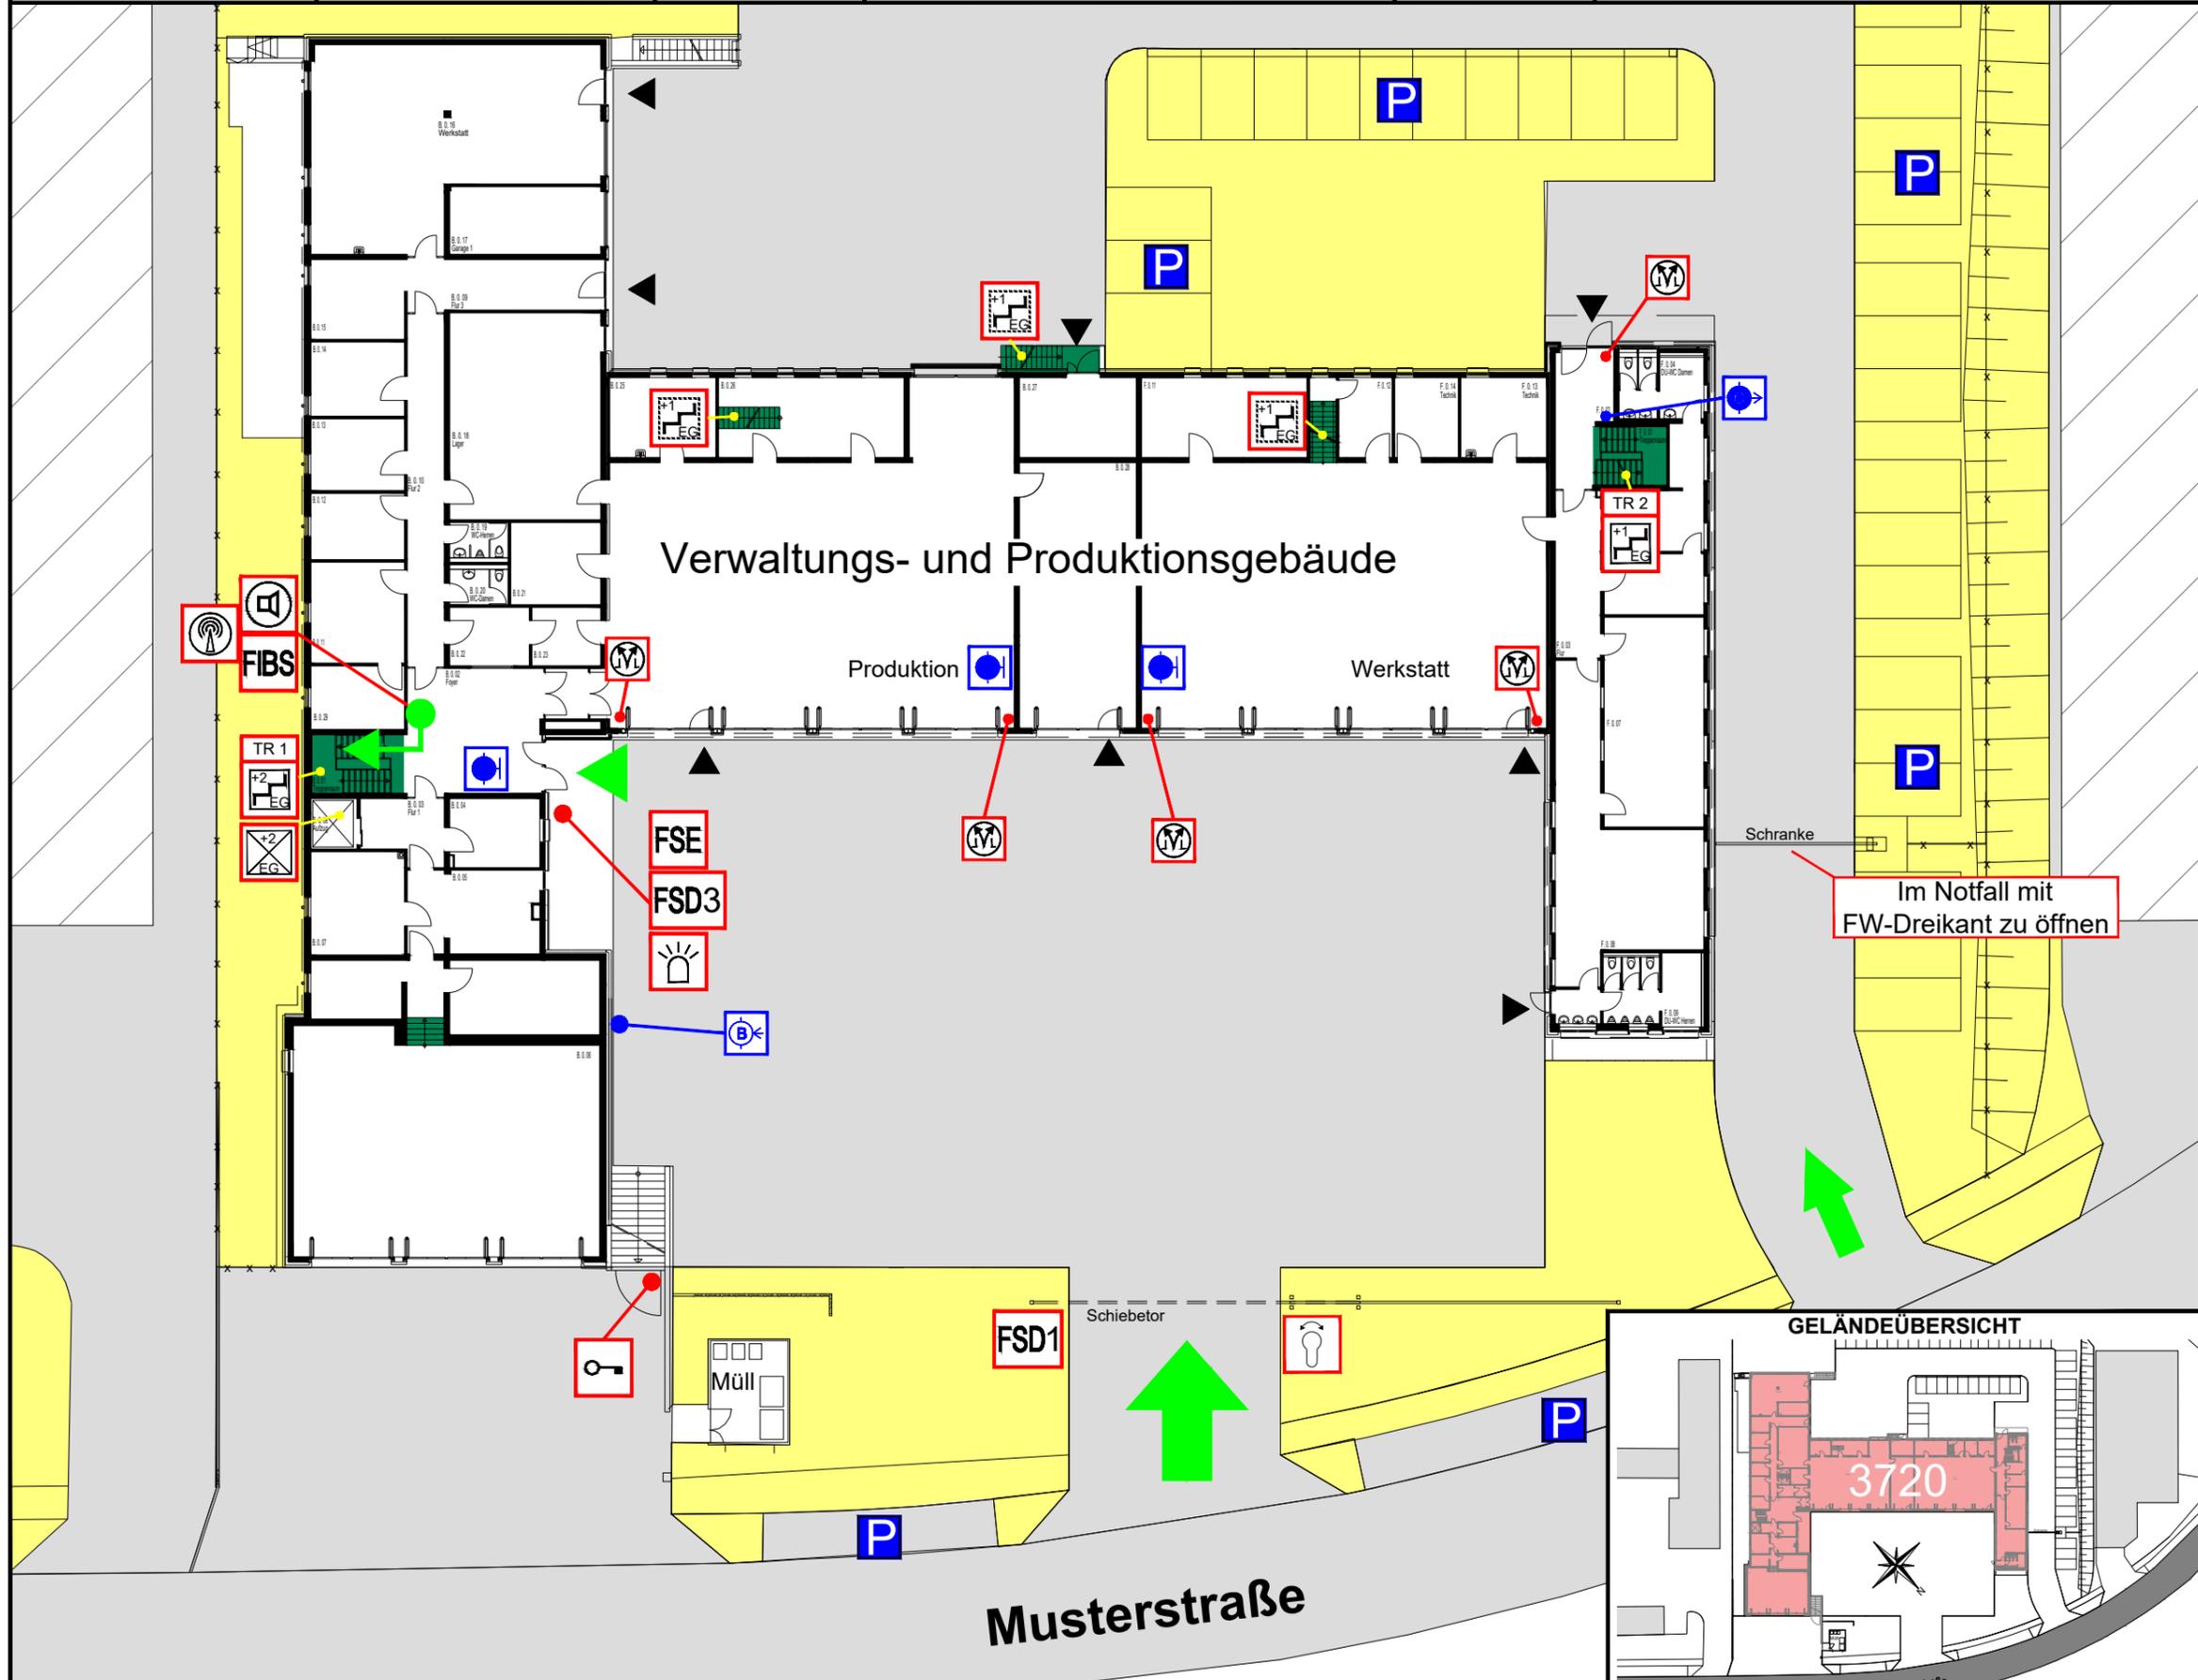


LEGENDE

- Hauptzugang
- Standort
- Einsatzweg
- FIBS** Feuerwehr Informations- und Bediensystem
- FBF** Feuerwehrbedienfeld
- FAT** Feuerwehranzeigetableau
- ELA Einsprechstelle
- Feuerwehr-Gebäudefunkbedienfeld
- BMZ** Brandmeldezentrale
- FSE** Freischaltelement
- FSD** Feuerwehrschlüsseldepot
- Blitzleuchte
- Feuerwehrüberschließung
- Schlüsselschalter
- TR 1** Treppenraum, geschützt
- Treppenraum, ungeschützt
- Aufzug
- Bedienstelle, Rauch- und Wärmeabzügeinrichtung
- Wandhydrant
- Schlauchanschlussventil, nass, C-Anschluss
- Löschwasser - Einspeiseeinrichtung, B-Anschluss
- befahrbare Flächen
- nicht befahrbare Flächen
- P** Parkplatz



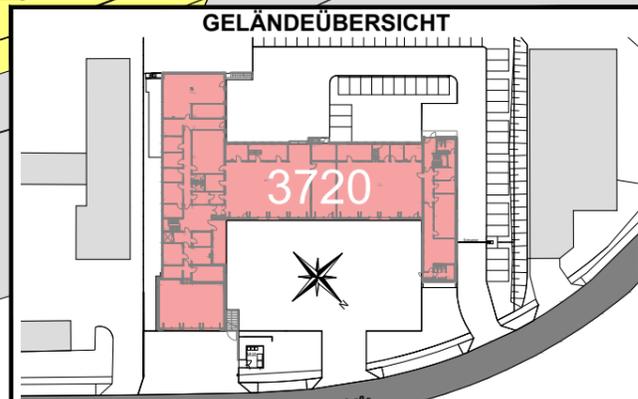


| TR1 | TR2 |
|-----|-------------|
| | |
| | 2.OG |
| | 1.OG |
| | EG |

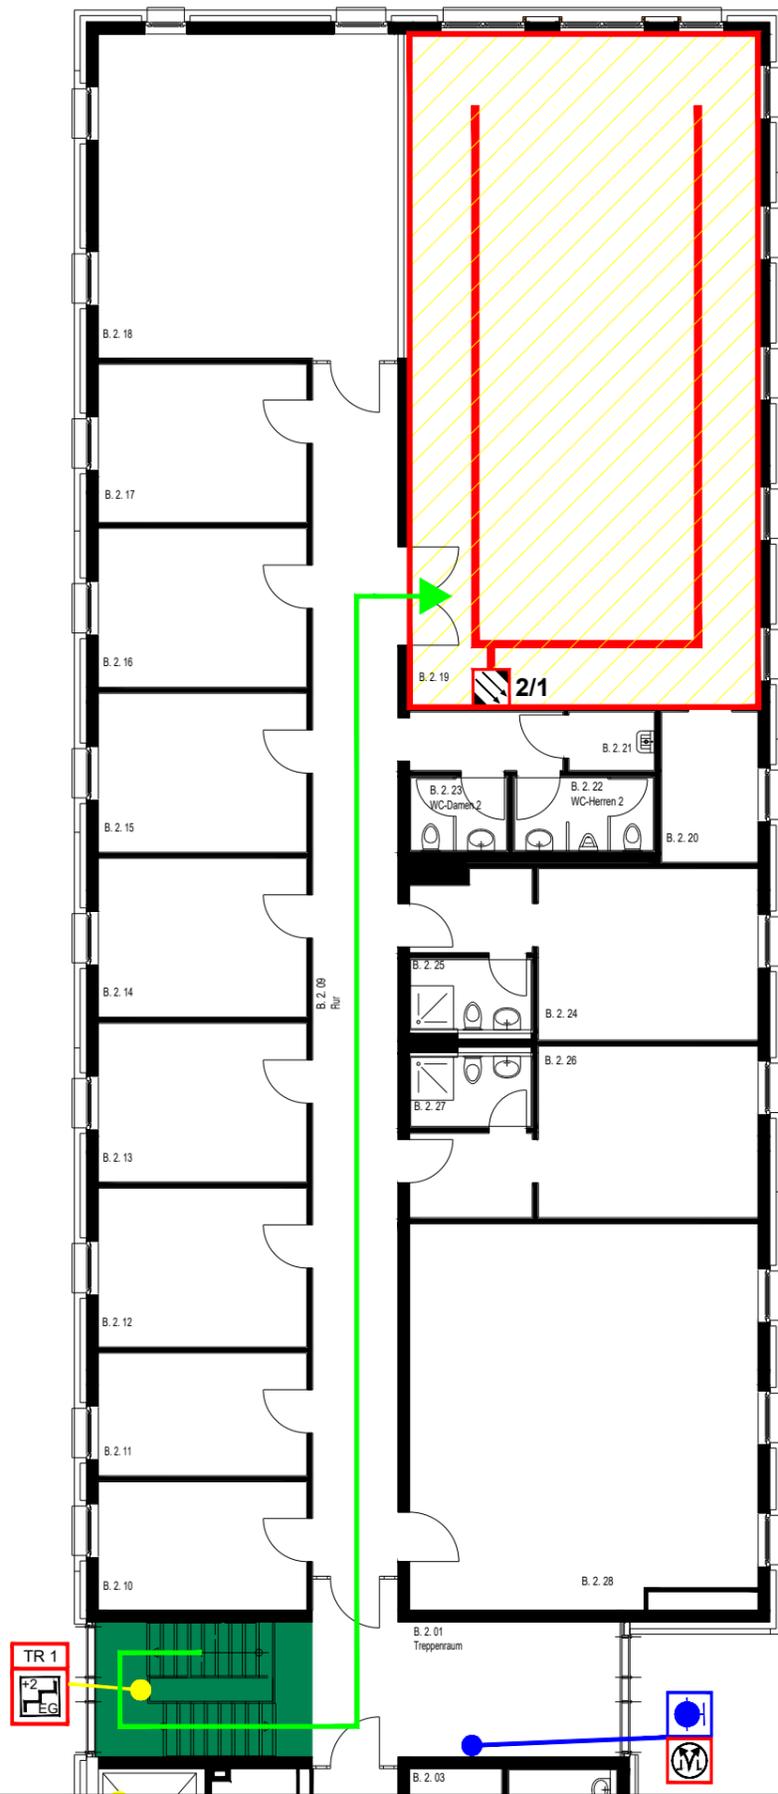

LEGENDE

- Einsatzweg
- Treppenraum, geschützt
- Bedienstelle, Rauch- und Wärmeabzugseinrichtung
- Wandhydrant
- Ansaugrauchmelder mit Auswerteeinheit
- Überwachungsbereich mit Rohrverlauf

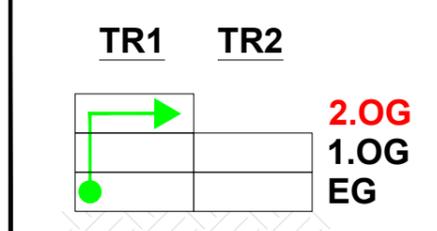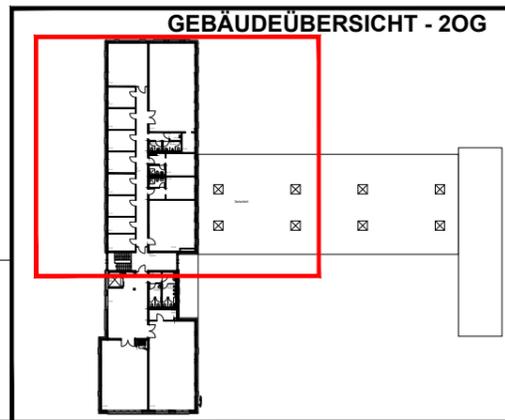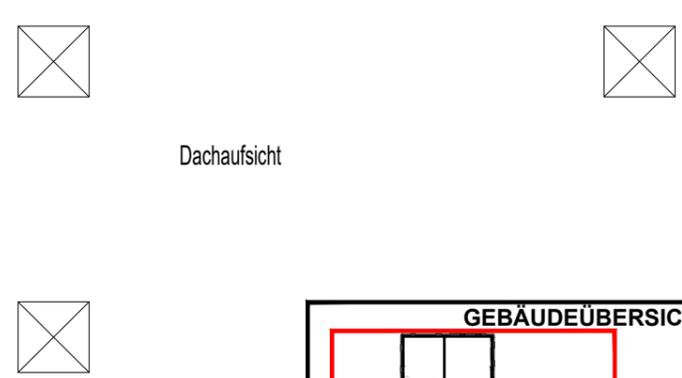


Planersteller der Musterpläne:

GST Xantener Straße 6
 45479 Mülheim an der Ruhr
 Tel. +49(0)208/409209-0
 Fax +49(0)208/409209-900
 www.GSTmbH.eu
 Stand: 10/2020 - gez. m.mitze




3

| | | | | | | |
|-----------------------|-------------------------------|-----------------------|------------------------------------|------------------------|--|-------------------------|
| Meldegruppe: 3 | Gebäude: Mustergebäude | Geschoss: 2.OG | Raum: Räume B.2.10 - B.2.14 | Melderanzahl: 5 | Melderart: automatischer Melder | Objekt-Nr.: 3720 |
|-----------------------|-------------------------------|-----------------------|------------------------------------|------------------------|--|-------------------------|

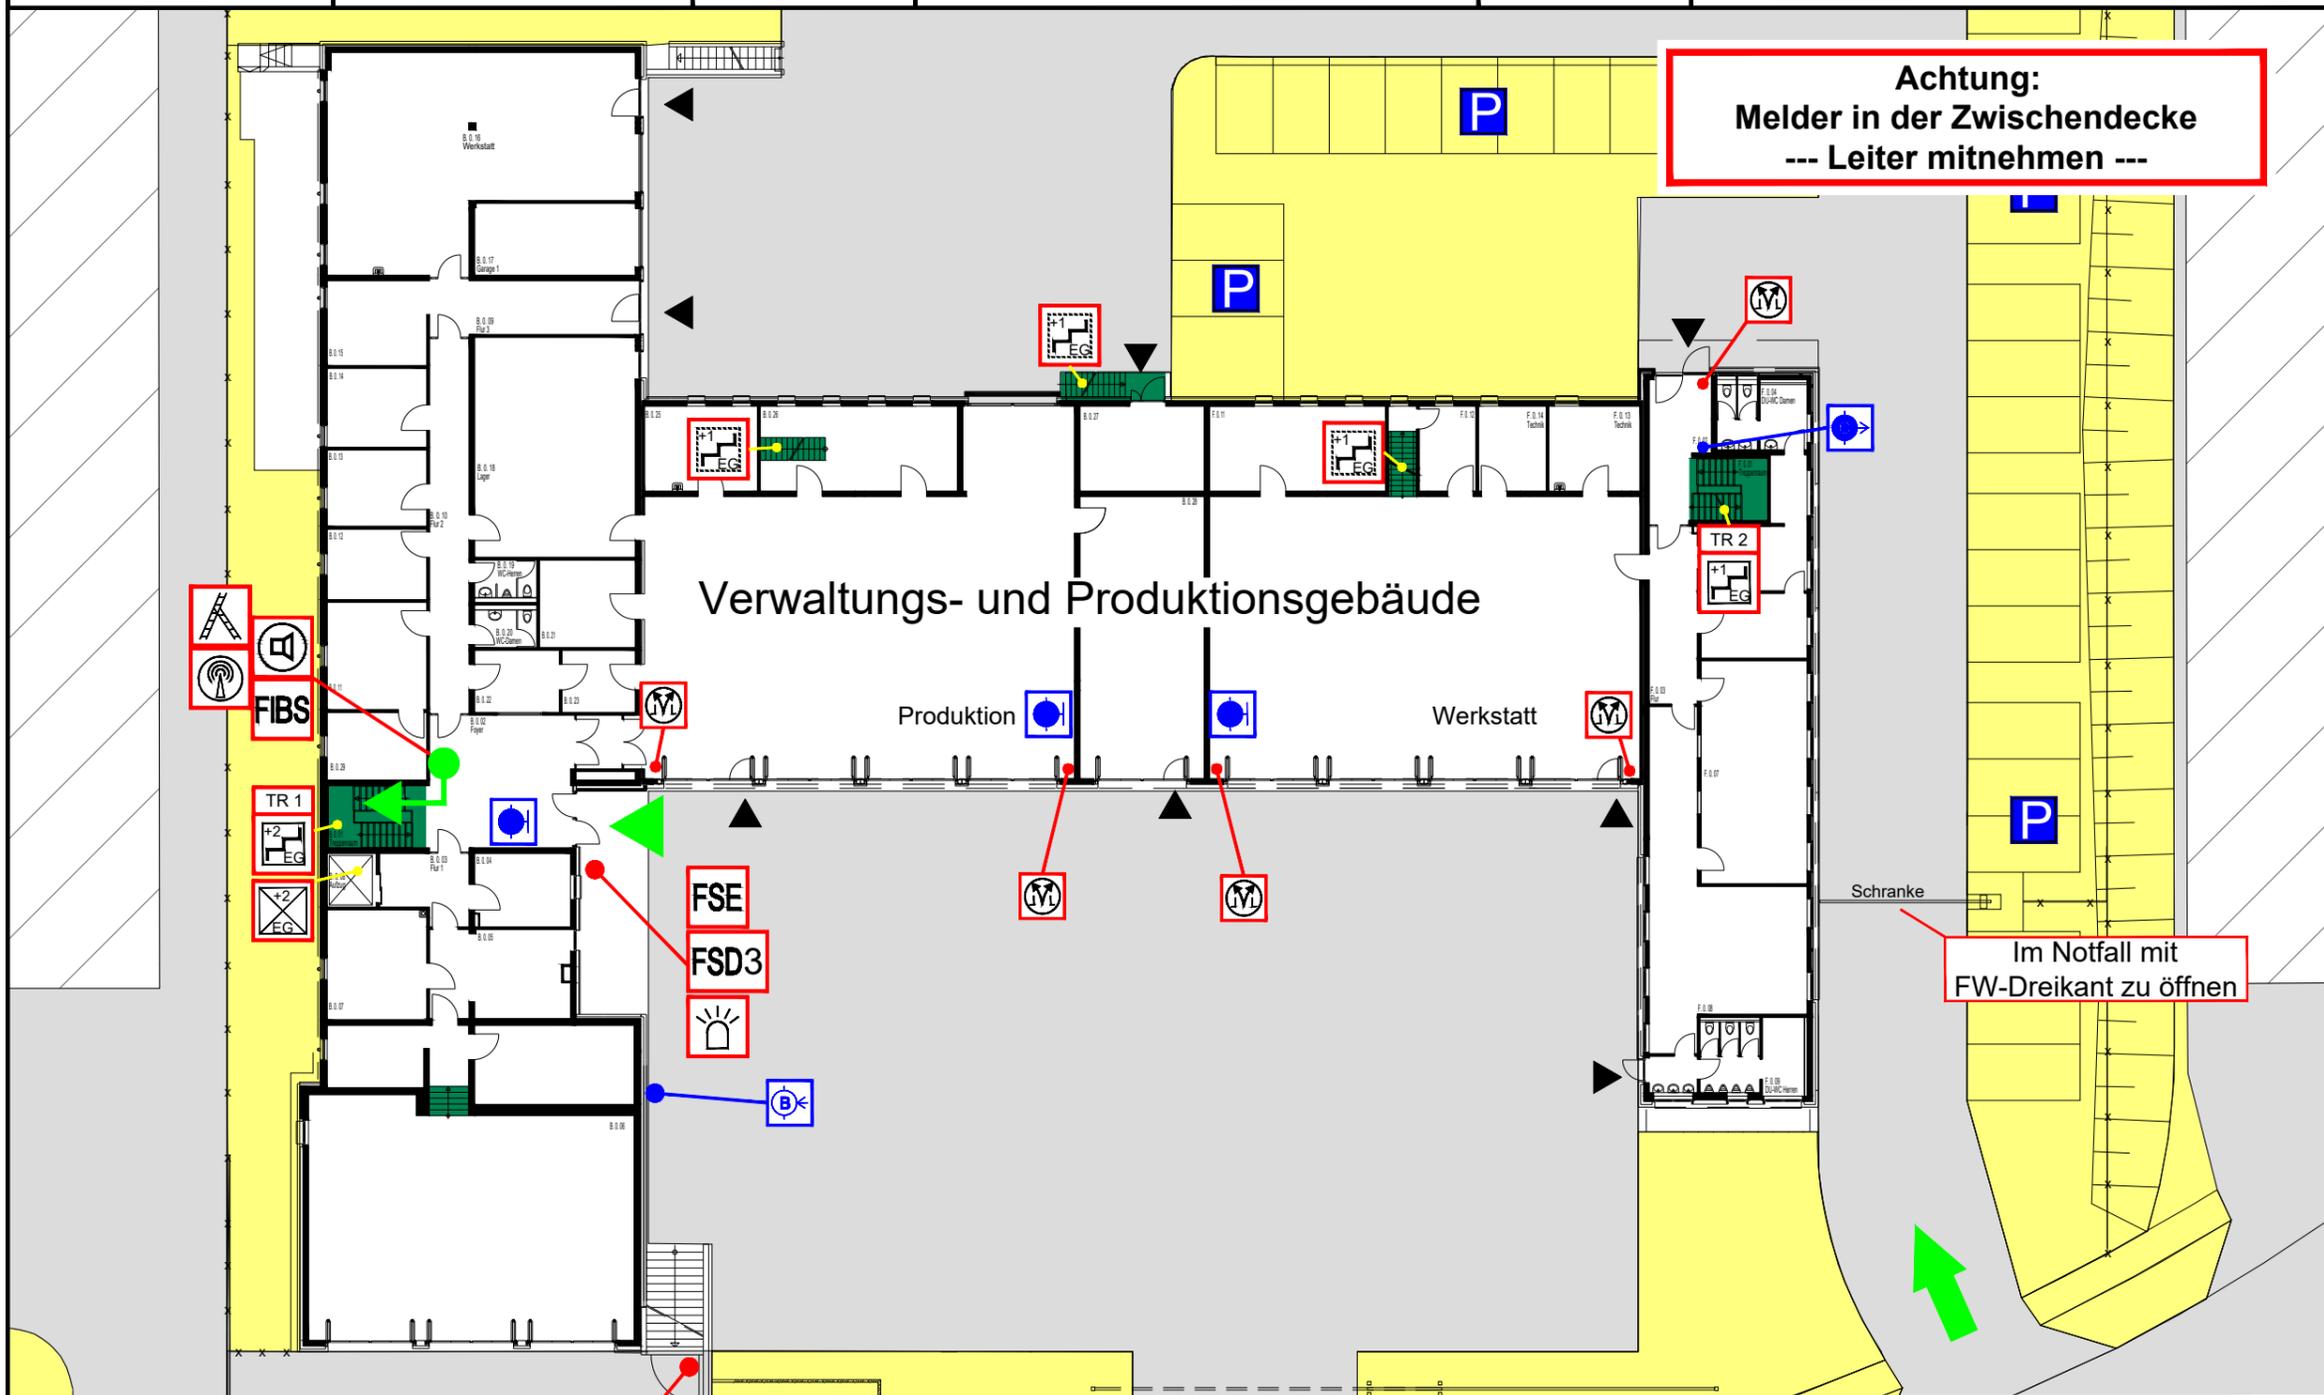

LEGENDE

- Hauptzugang
- Standort
- Einsatzweg
- FIBS Feuerwehr Informations- und Bediensystem
- FBF Feuerwehrbedienfeld
- FAT Feuerwarntableau
- ELA Einsprechstelle
- Feuerwehr-Gebäudefunkbedienfeld
- BMZ Brandmeldezentrale
- FSE Freischaltelement
- FSD Feuerweschlüsseldepot
- Blitzleuchte
- Feuerwehrüberschließung
- Schlüsselschalter
- TR 1 Treppenraum, geschützt
- TR 2 Treppenraum, ungeschützt
- Aufzug
- Bedienstelle, Rauch- und Wärmeabzugseinrichtung
- Wandhydrant
- Schlauchanschlussventil, nass, C-Anschluss
- Löschwasser - Einspeiseeinrichtung, B-Anschluss
- befahrbare Flächen
- nicht befahrbare Flächen
- Parkplatz
- Leiterstandort

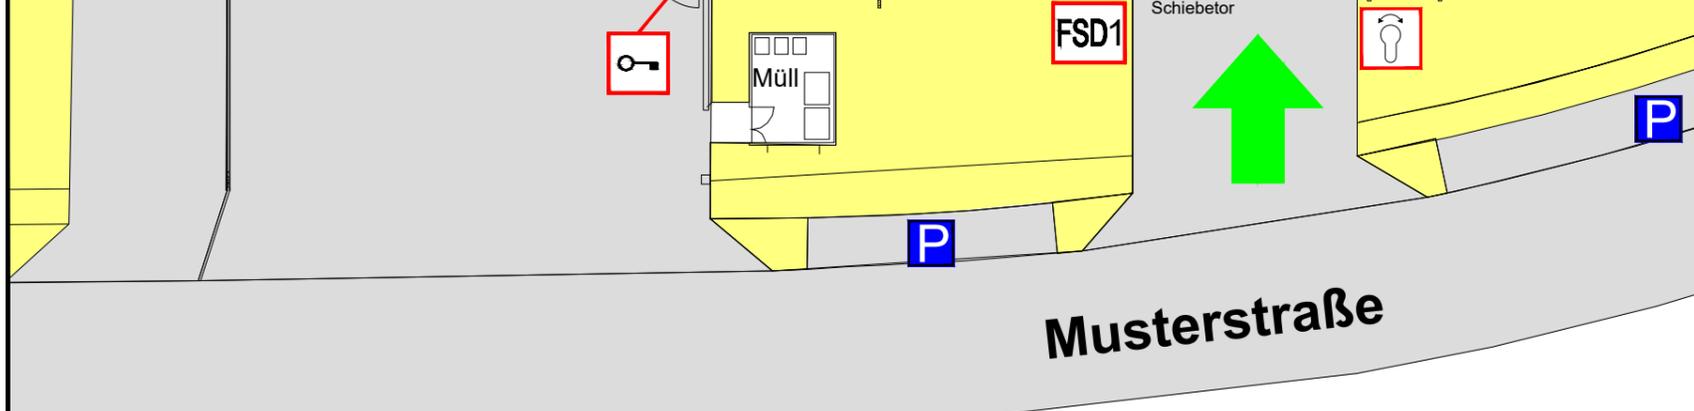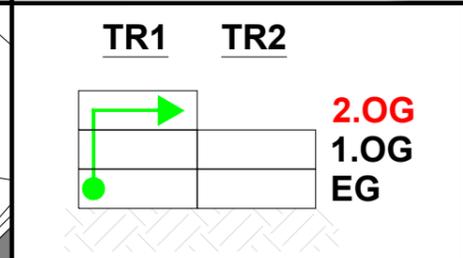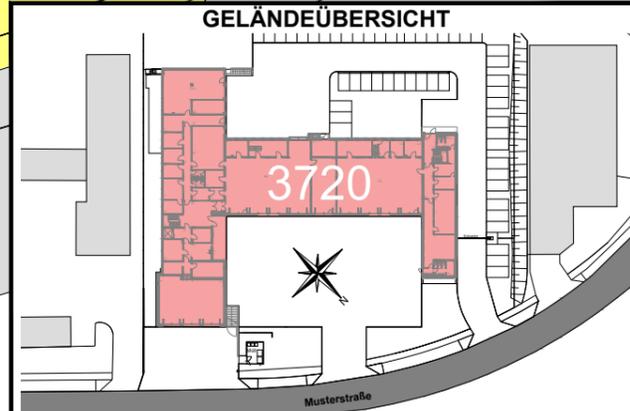


Musterobjekt, Musterstraße 17 -19, 45472 Mülheim an der Ruhr

Planersteller der Musterpläne:





Xantener Straße 6
 45479 Mülheim an der Ruhr
 Tel. +49(0)208/409209-0
 Fax +49(0)208/409209-900
 www.GSTmbH.eu
 Stand: 10/2020 - gez. m.mitze

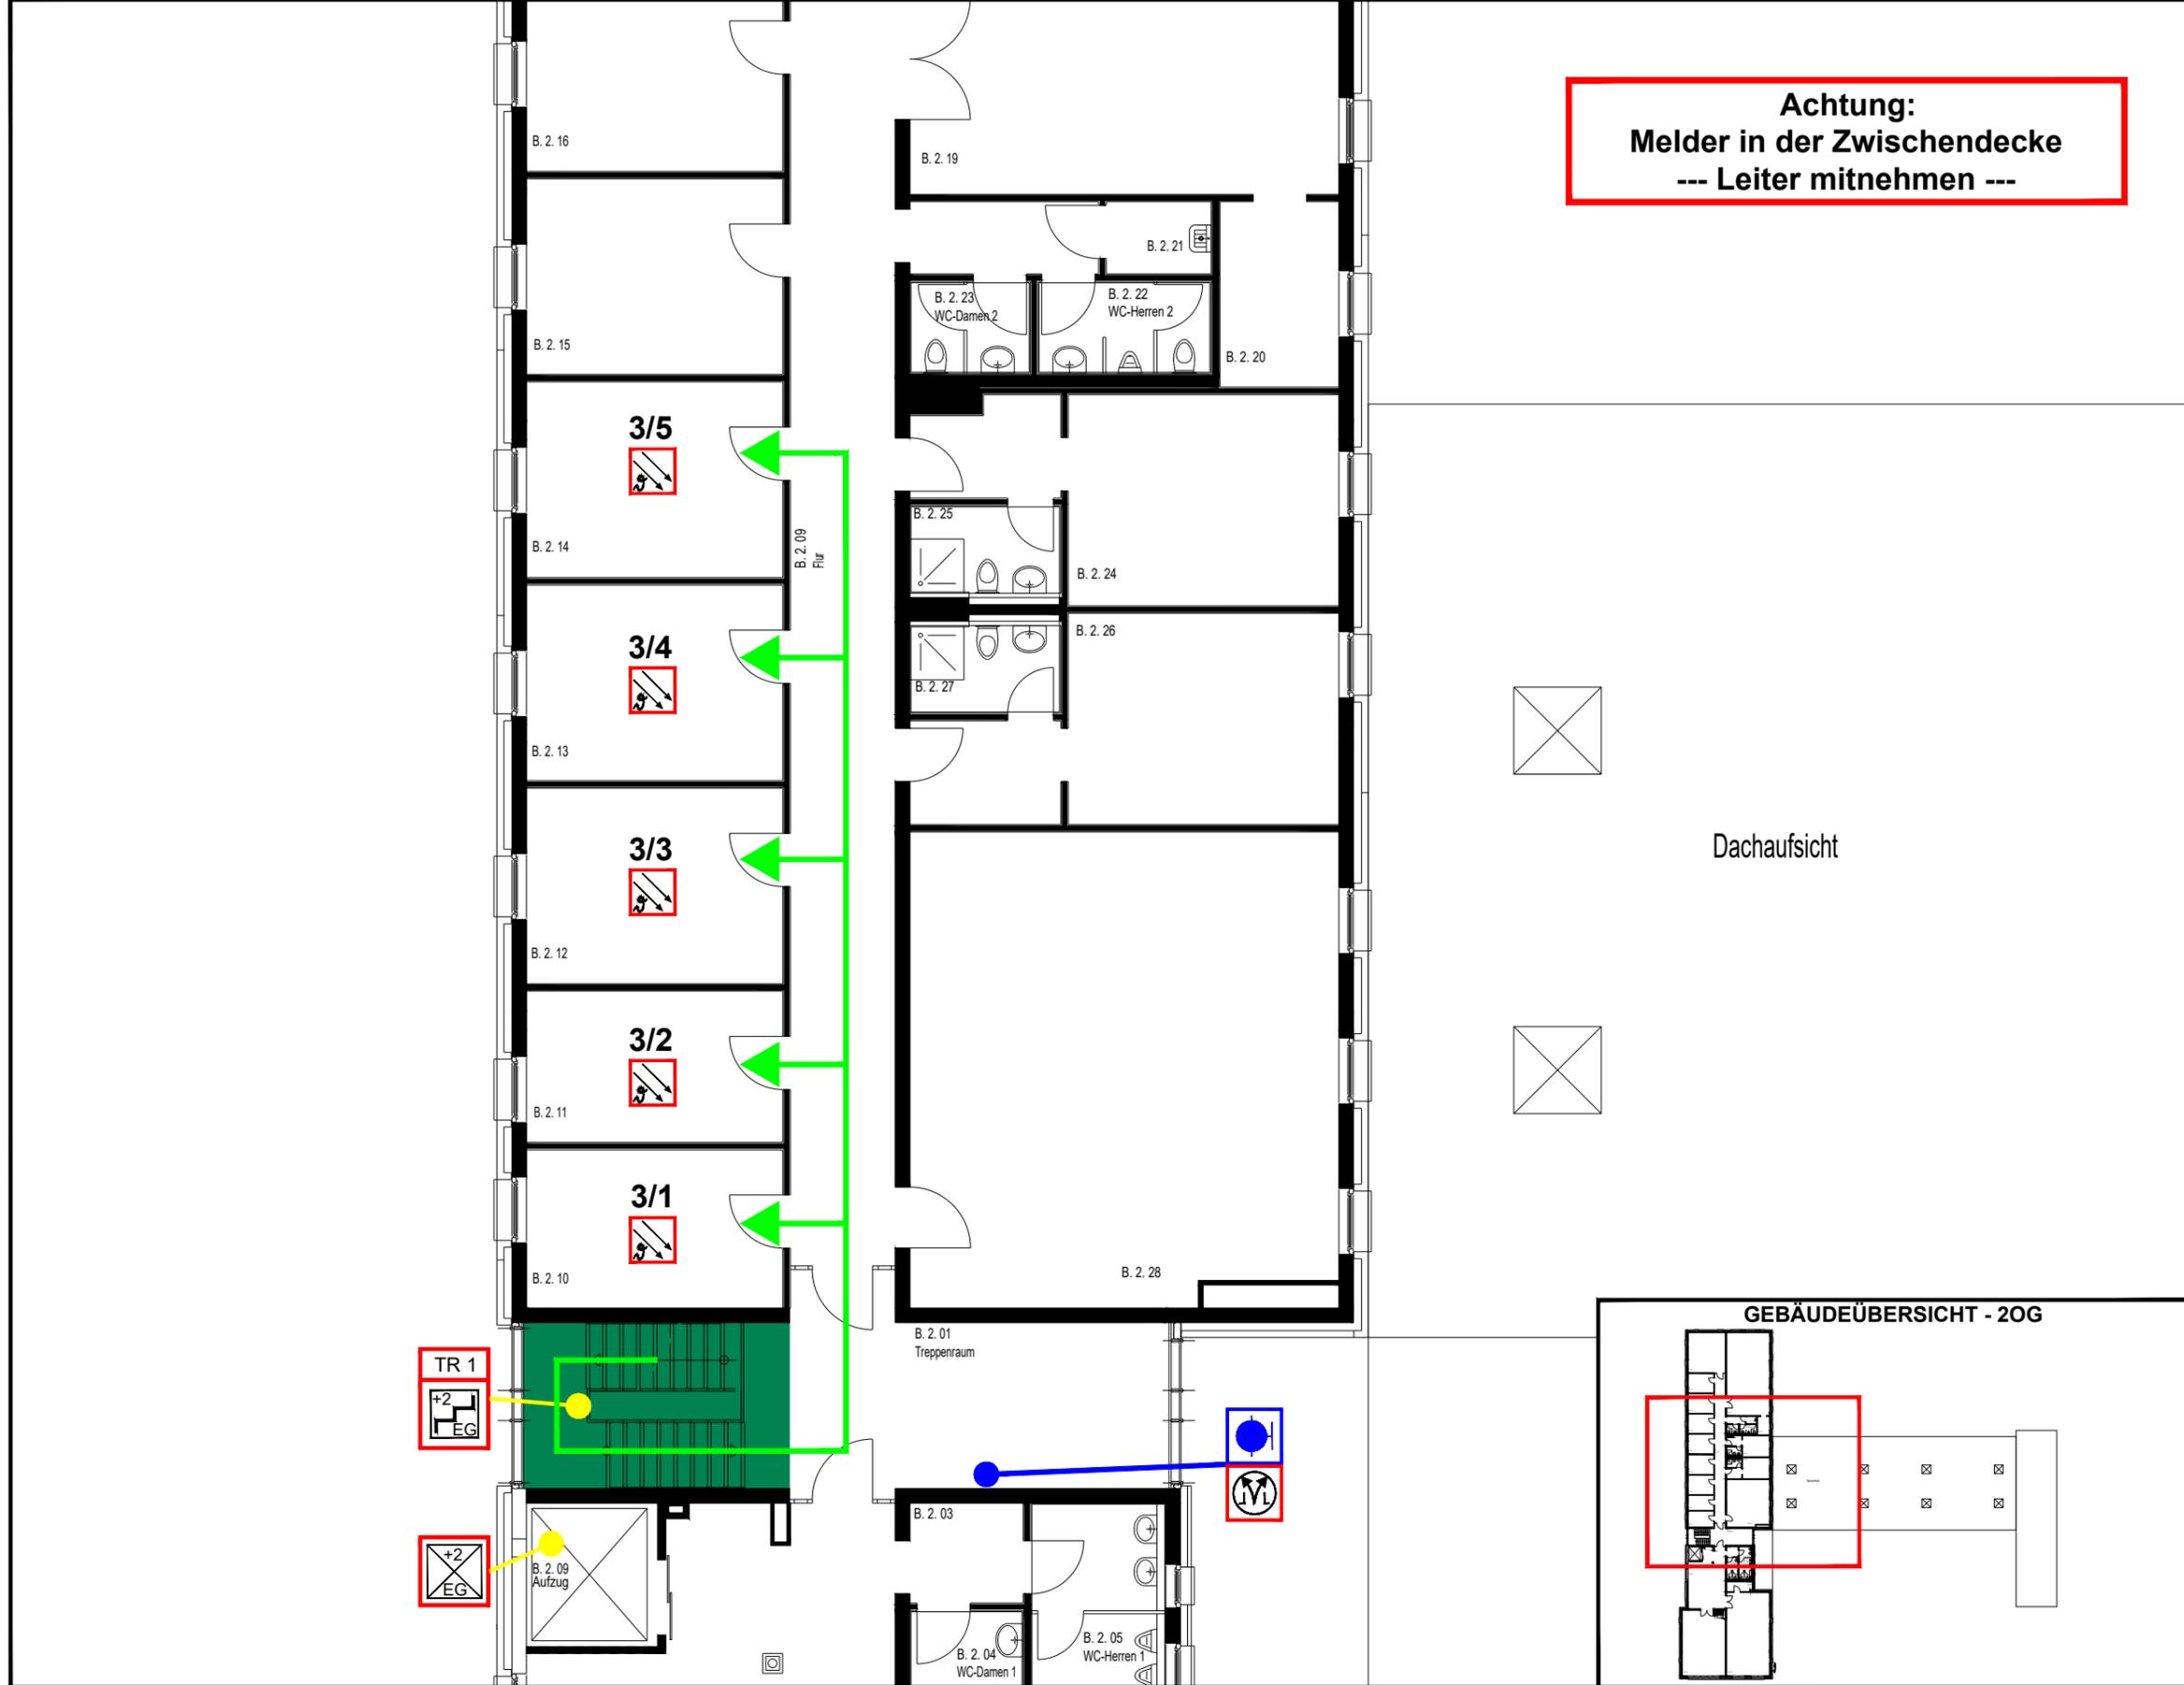


Achtung:
Melder in der Zwischendecke
--- Leiter mitnehmen ---

- LEGENDE**
- Einsatzweg
 - Treppenraum, geschützt
 - Aufzug
 - Bedienstelle, Rauch- und Wärmeabzugseinrichtung
 - Wandhydrant
 - Mehrkriterienmelder

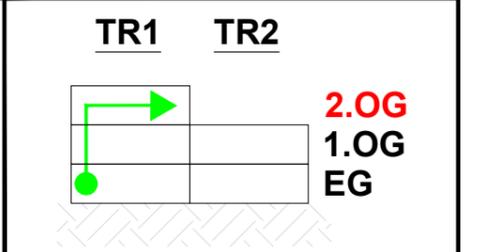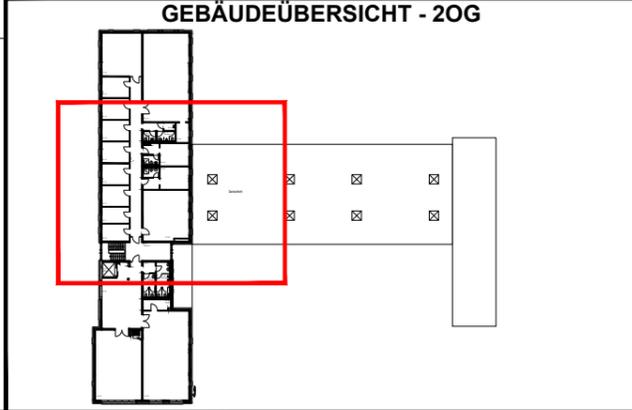


| | | | | | | |
|-----------------------|-------------------------------|-----------------------|---------------------------------|------------------------|-----------------------------------|-------------------------|
| Meldegruppe: 4 | Gebäude: Mustergebäude | Geschoss: 2.OG | Raum: B.2.01 Treppenraum | Melderanzahl: 1 | Melderart: Handfeuermelder | Objekt-Nr.: 3720 |
|-----------------------|-------------------------------|-----------------------|---------------------------------|------------------------|-----------------------------------|-------------------------|


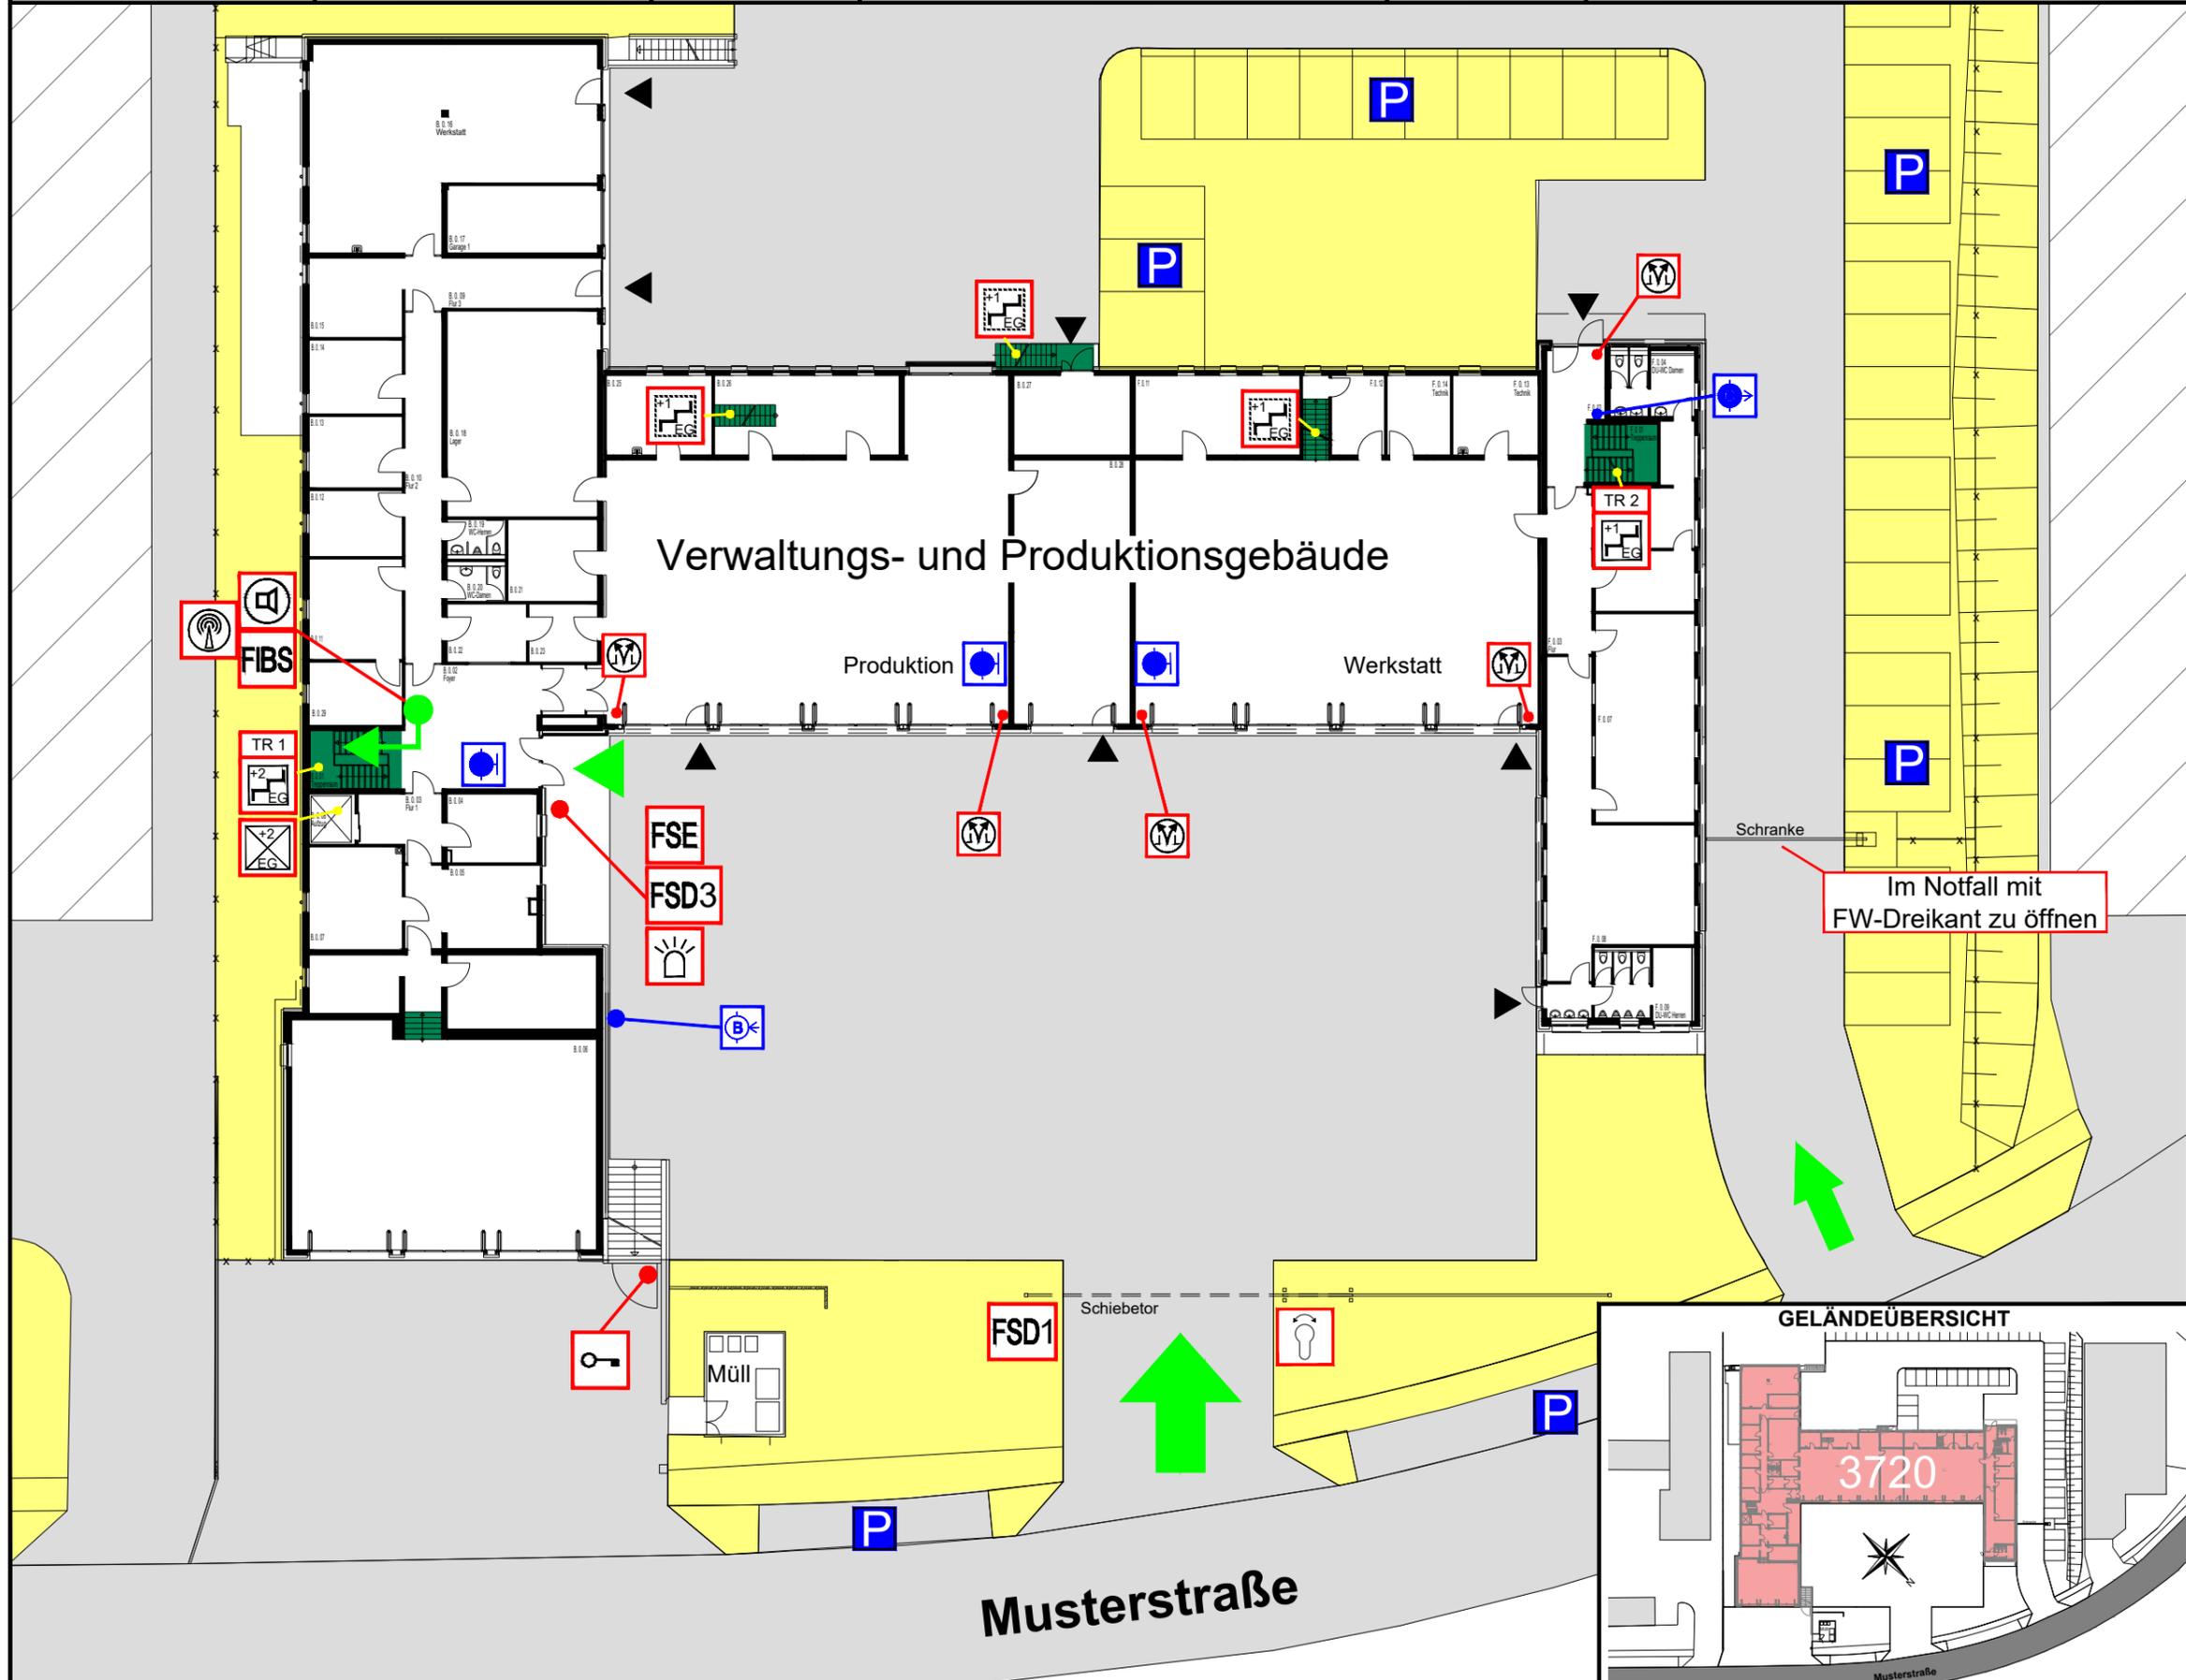


LEGENDE



- Hauptzugang
- Standort
- Einsatzweg
- FIBS Feuerwehr Informations- und Bediensystem
- FBF Feuerwehrbedienfeld
- FAT Feuerwarntableau
- ELA Einsprechstelle
- Feuerw.-Gebäudefunkbedienfeld
- BMZ Brandmeldezentrale
- FSE Freischaltelement
- FSD Feuerweschlüsseldepot
- Blitzleuchte
- Feuerw.überschließung
- Schlüsselschalter
- TR 1 Treppenraum, geschützt
- TR 2 Treppenraum, ungeschützt
- Aufzug
- Bedienstelle, Rauch- und Wärmeabzügeinrichtung
- Wandhydrant
- Schlauchanschlussventil, nass, C-Anschluss
- Löschwasser - Einspeiseeinrichtung, B-Anschluss
- befahrbare Flächen
- nicht befahrbare Flächen
- Parkplatz

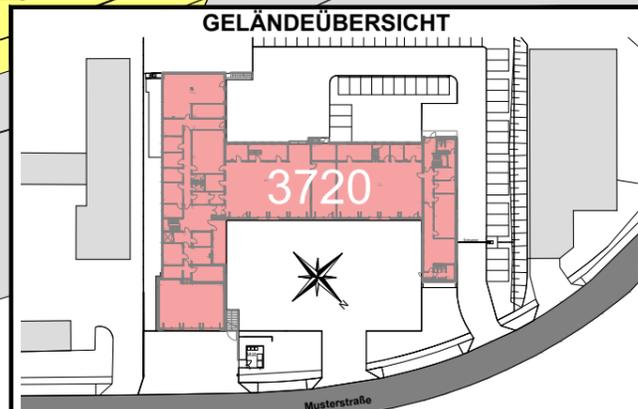

| | | |
|------------|------------|-------------|
| TR1 | TR2 | |
| | | 2.OG |
| | | 1.OG |
| | | EG |

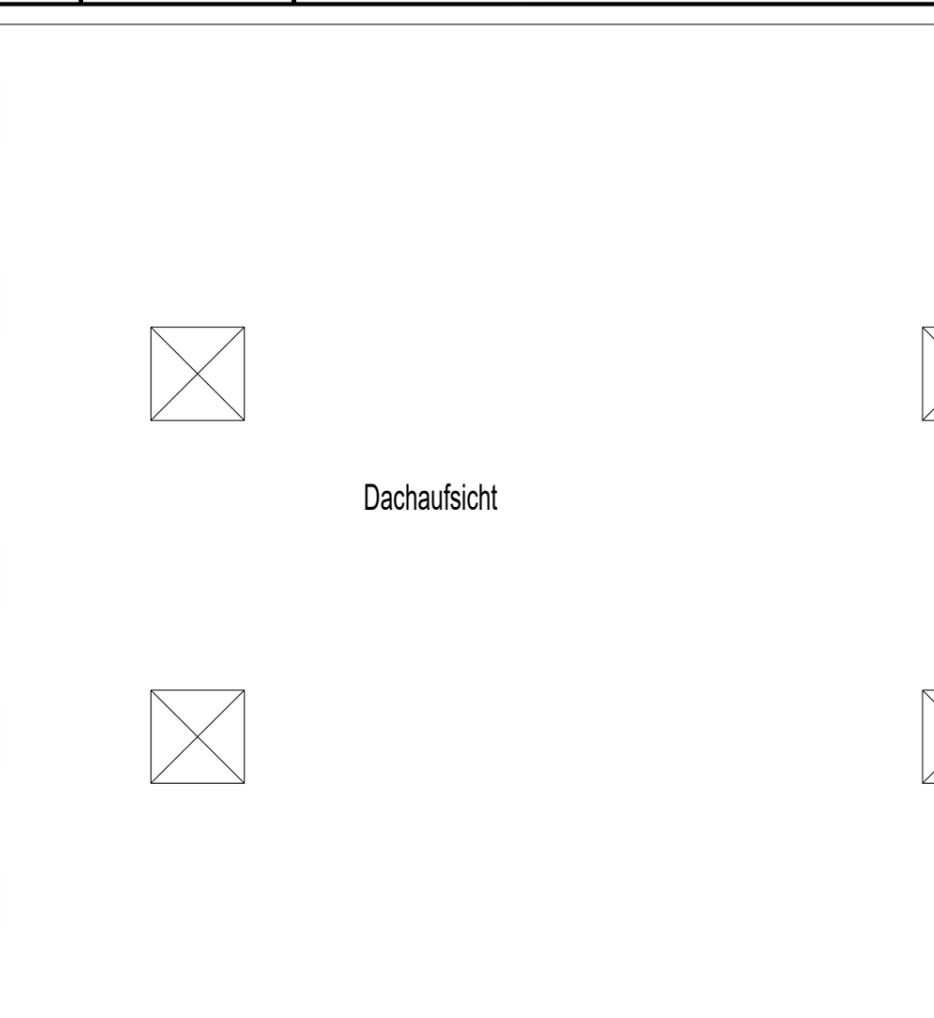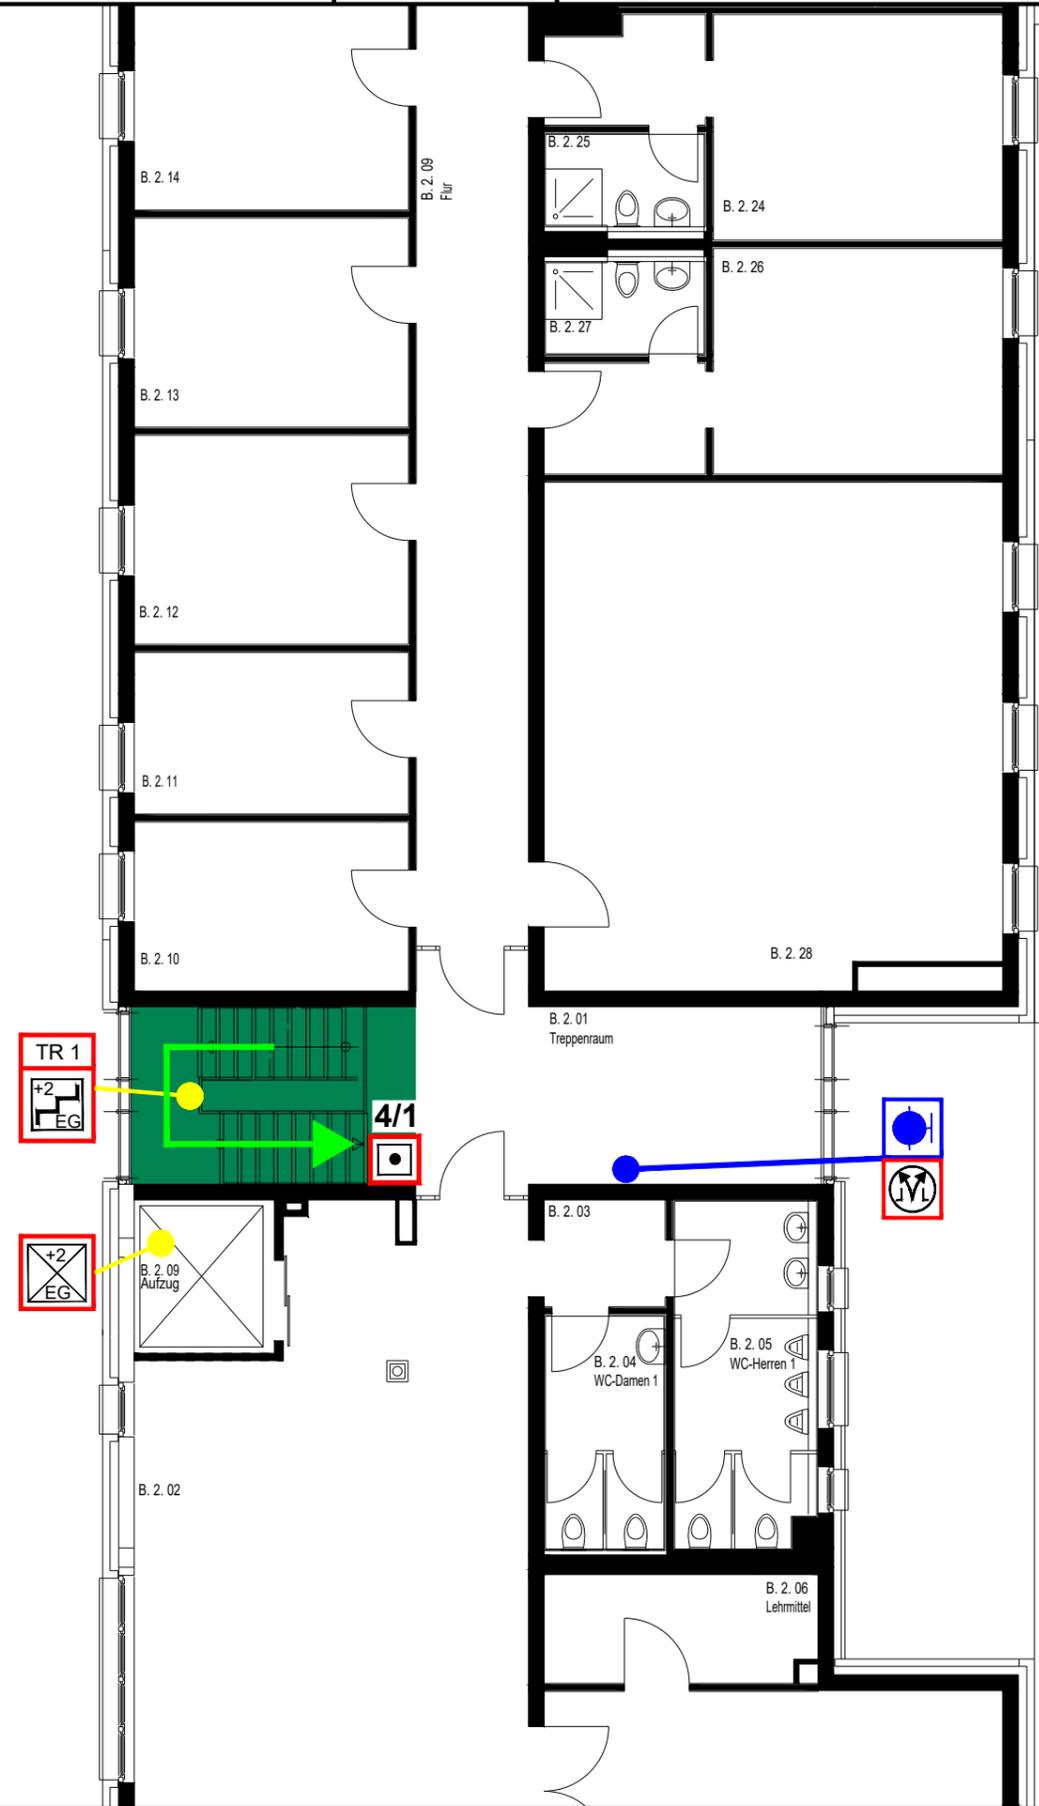

- LEGENDE**
- Einsatzweg
 - Treppenraum, geschützt
 - Aufzug
 - Bedienstelle, Rauch- und Wärmeabzugseinrichtung
 - Wandhydrant
 - Handfeuermelder

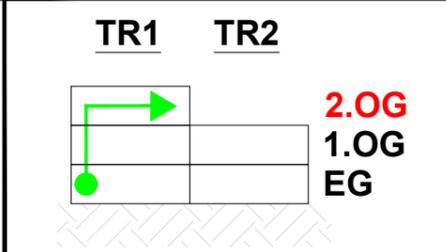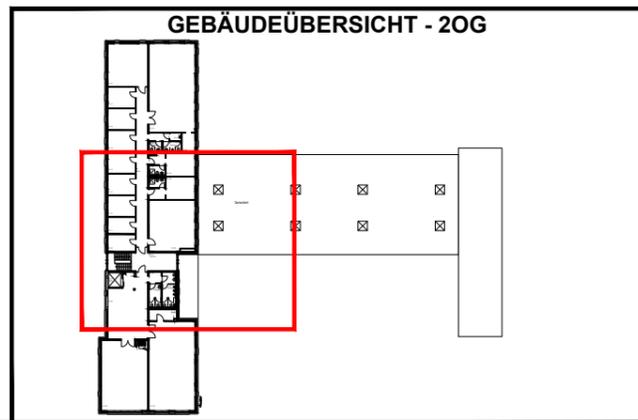


Musterobjekt, Musterstraße 17 -19, 45472 Mülheim an der Ruhr

Planersteller der Musterpläne:

GST
 Gesellschaft für
 Sicherheitstechnik mbH

Xantener Straße 6
 45479 Mülheim an der Ruhr
 Tel. +49(0)208/409209-0
 Fax +49(0)208/409209-900
 www.GSTmbH.eu
 Stand: 10/2020 - gez. m.mitze

| | | | | | | |
|-----------------------|-------------------------------|---------------------|-------------------------------|------------------------|-------------------------------------|-------------------------|
| Meldegruppe: 5 | Gebäude: Mustergebäude | Geschoss: EG | Raum: F.0.10 Werkstatt | Melderanzahl: 1 | Melderart: Sprinklergruppe 2 | Objekt-Nr.: 3720 |
|-----------------------|-------------------------------|---------------------|-------------------------------|------------------------|-------------------------------------|-------------------------|

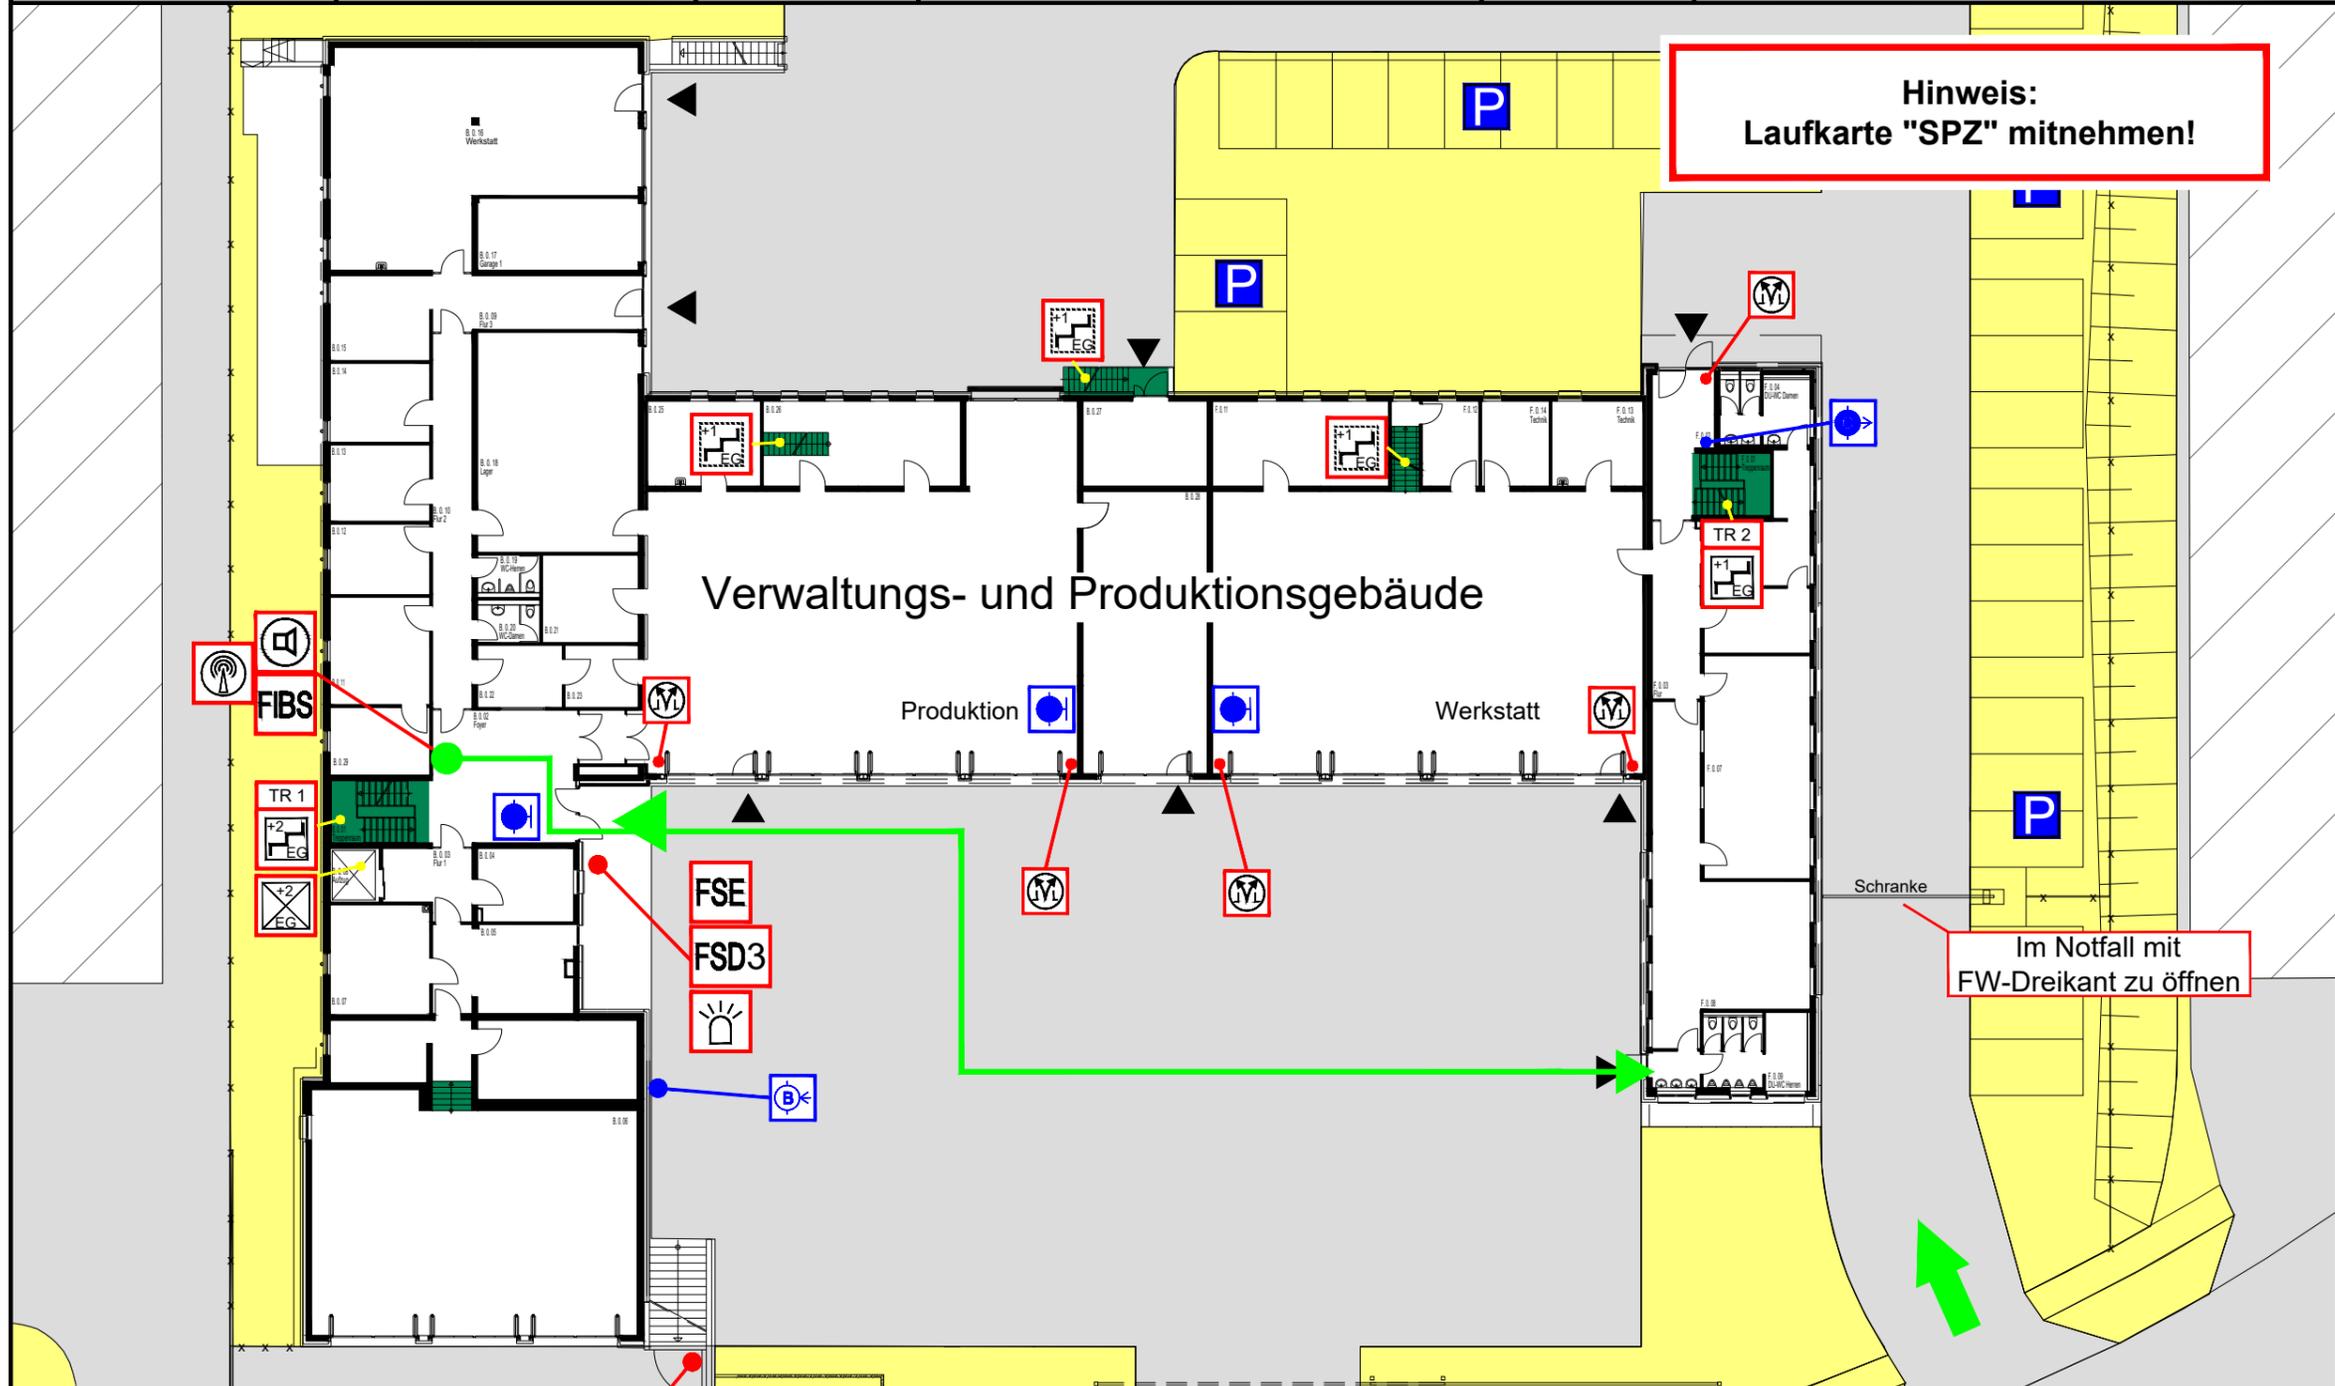


**Hinweis:
Laufkarte "SPZ" mitnehmen!**


Im Notfall mit
FW-Dreikant zu öffnen


LEGENDE

- Hauptzugang
- Standort
- Einsatzweg
- FIBS Feuerwehr Informations- und Bediensystem
- FBF Feuerwehrbedienfeld
- FAT Feuerwehranzeigetableau
- ELA Einsprechstelle
- Feuerwehrgebäudefunkbedienfeld
- BMZ Brandmeldezentrale
- FSE Freischaltelement
- FSD Feuerwehrschlüsseldepot
- Blitzleuchte
- Feuerwehrüberschließung
- Schlüsselschalter
- TR 1 Treppenraum, geschützt
- TR 2 Treppenraum, ungeschützt
- Aufzug
- Bedienstelle, Rauch- und Wärmeabzugseinrichtung
- Wandhydrant
- Schlauchanschlussventil, nass, C-Anschluss
- Löschwasser - Einspeiseeinrichtung, B-Anschluss
- befahrbare Flächen
- nicht befahrbare Flächen
- Parkplatz


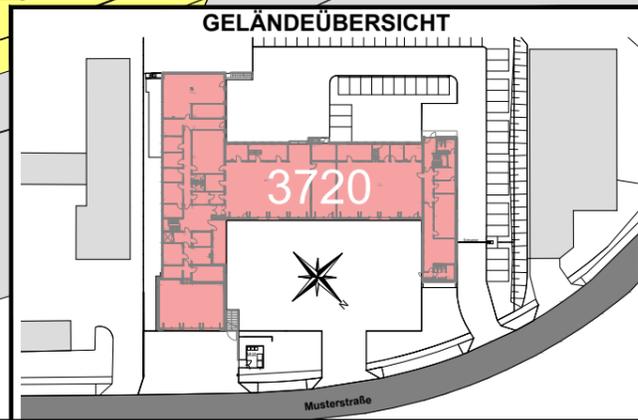


| TR1 | TR2 |
|-----|-------------|
| | |
| | 2.OG |
| | 1.OG |
| | EG |

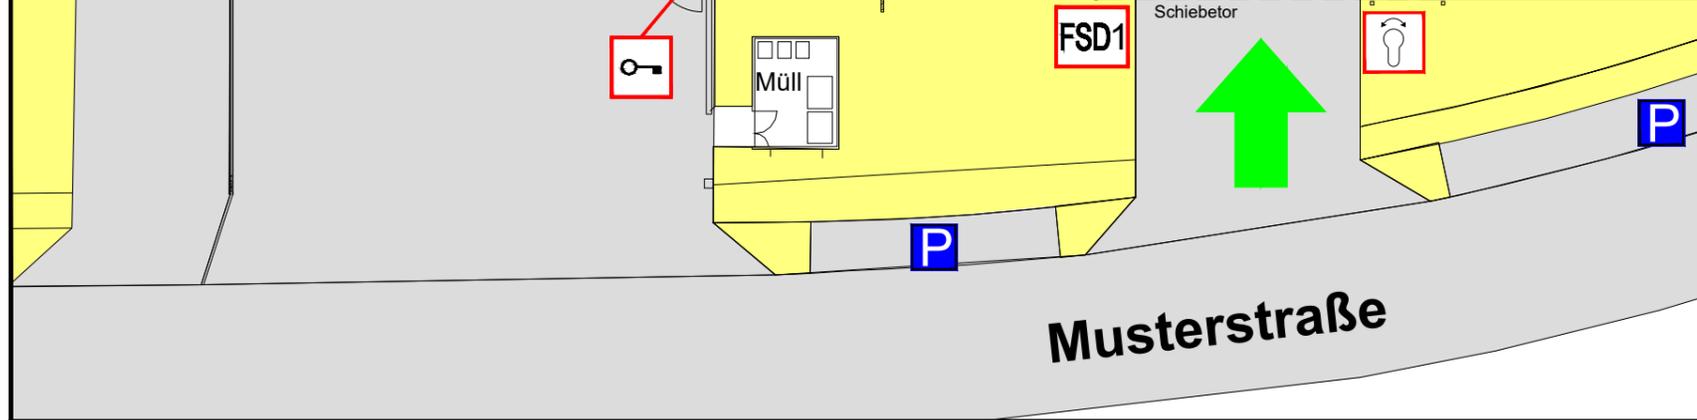

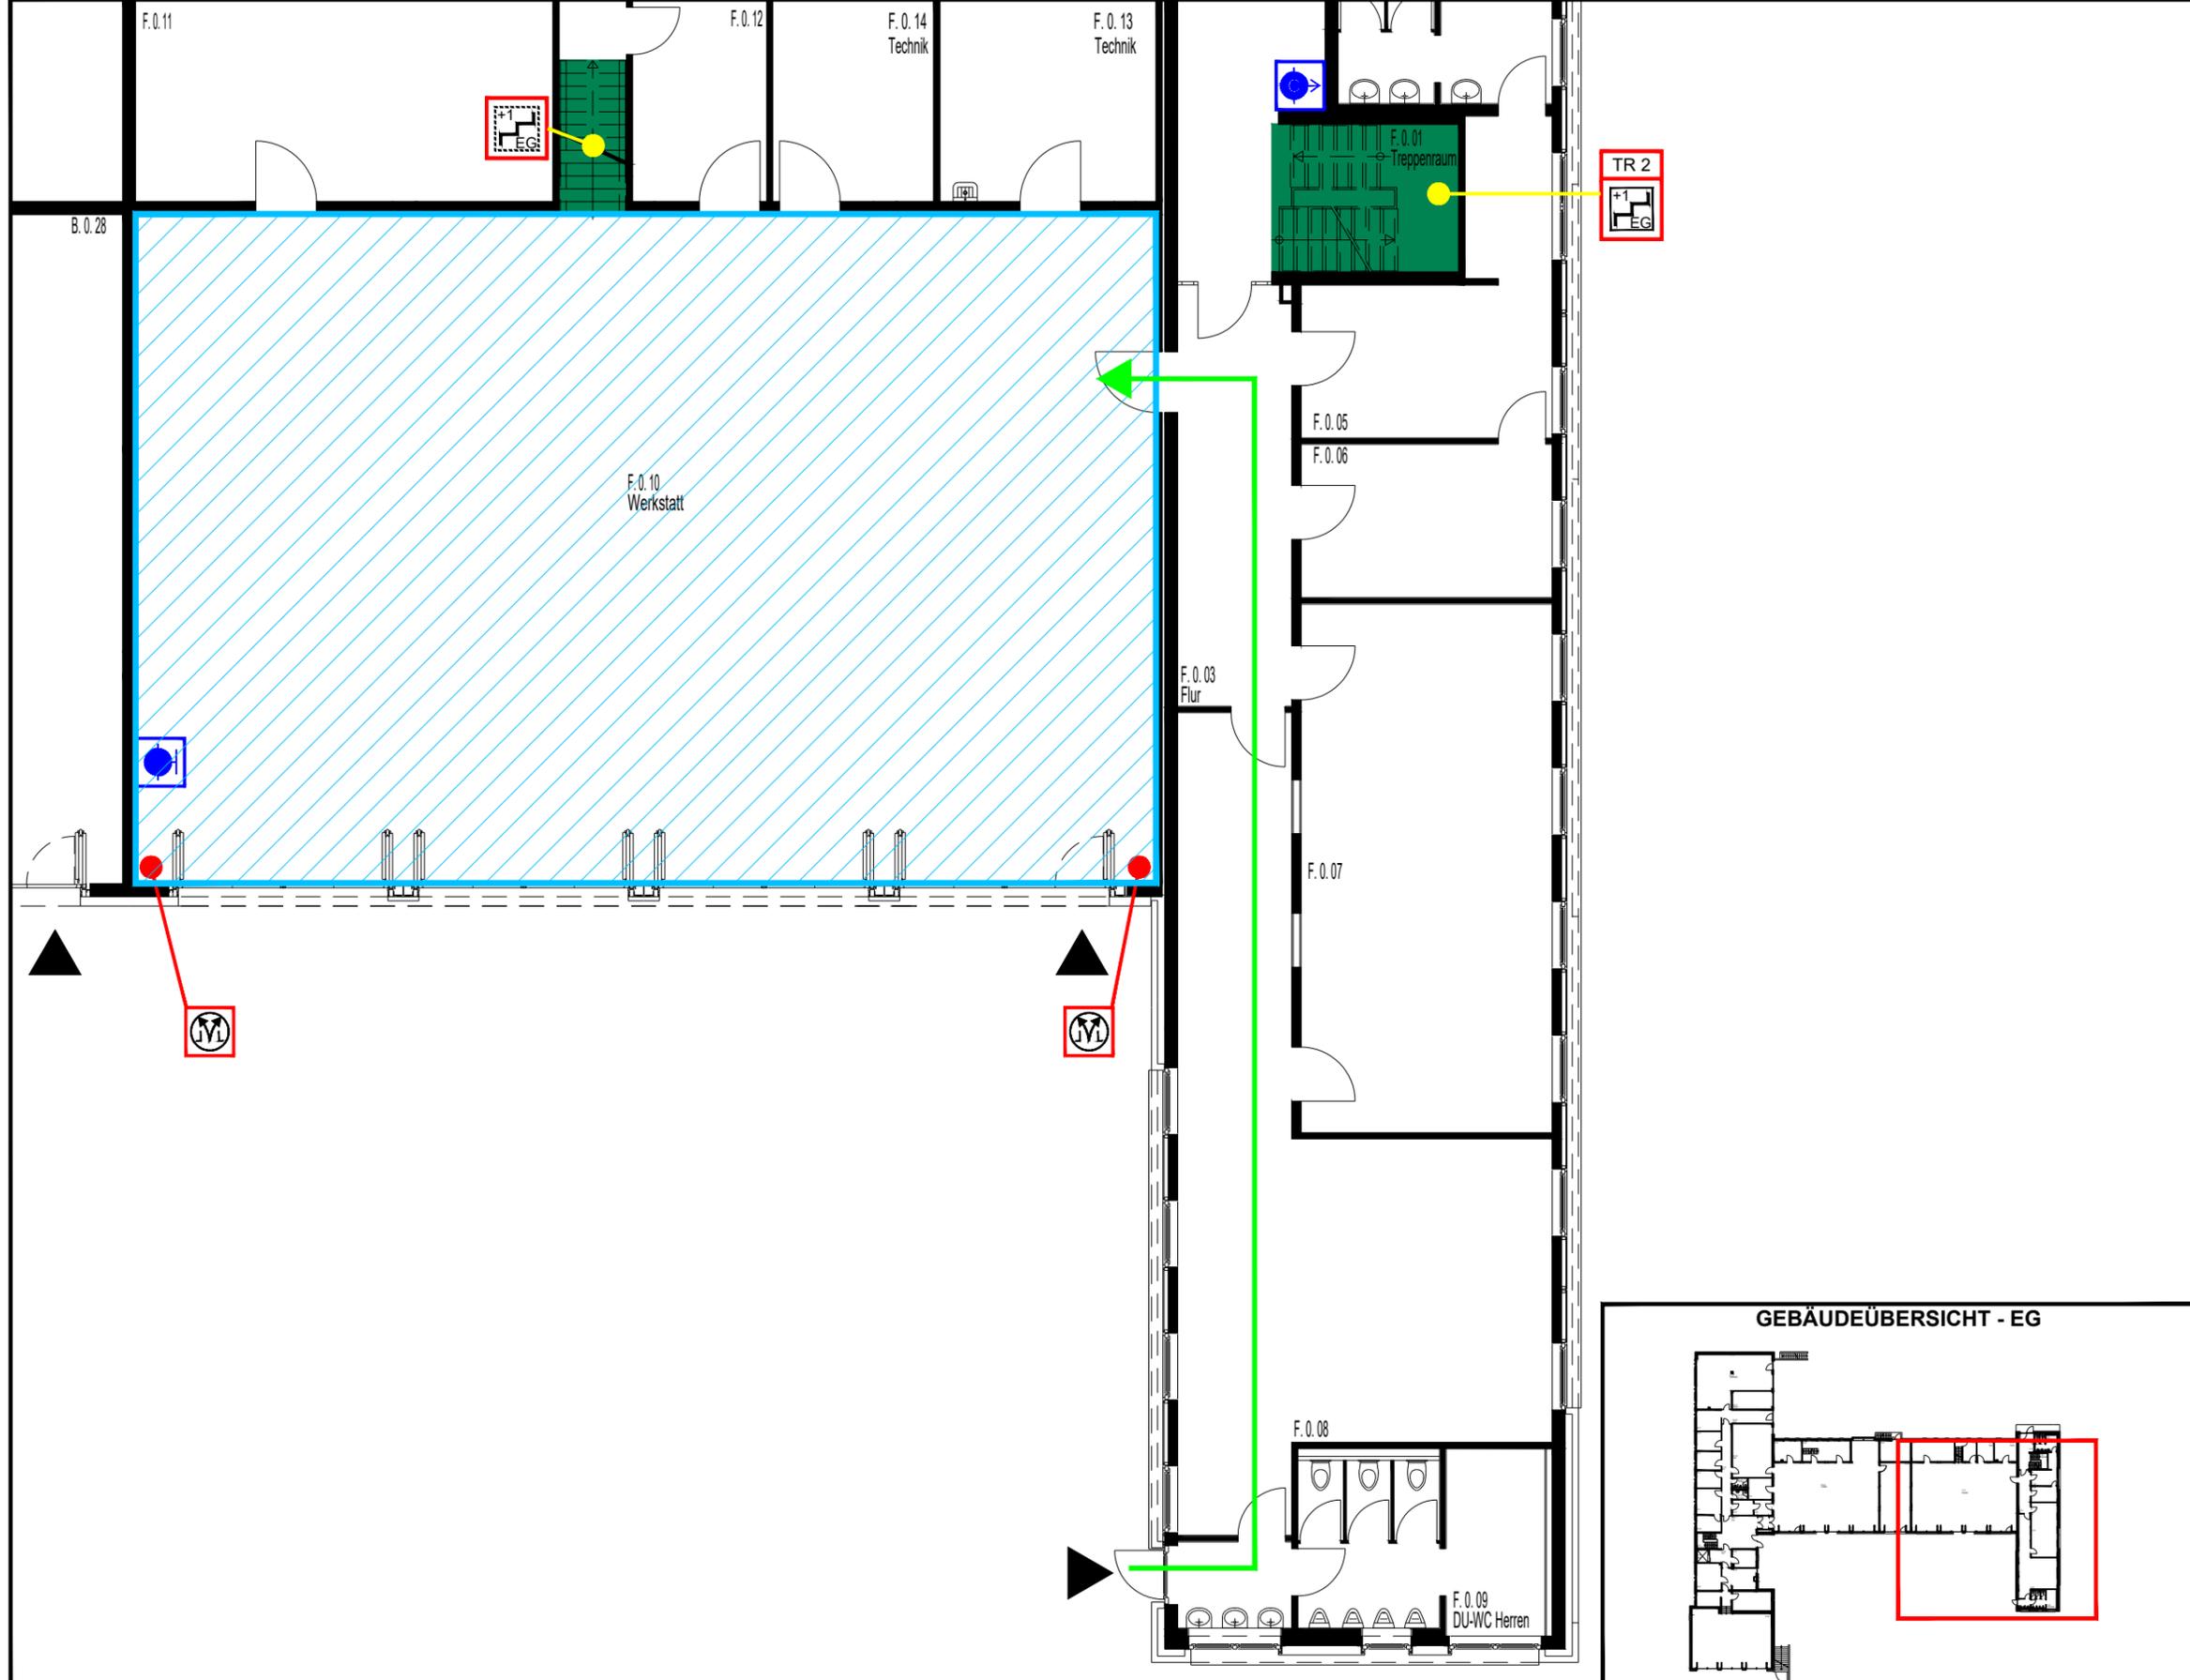

- LEGENDE**
- Einsatzweg
 - Treppenraum, geschützt
 - Treppenraum, ungeschützt
 - Bedienstelle, Rauch- und Wärmeabzugseinrichtung
 - Wandhydrant
 - Schlauchanschlussventil, nass, C-Anschluss
 - Sprinklerbereich

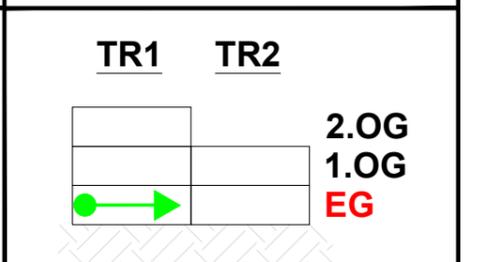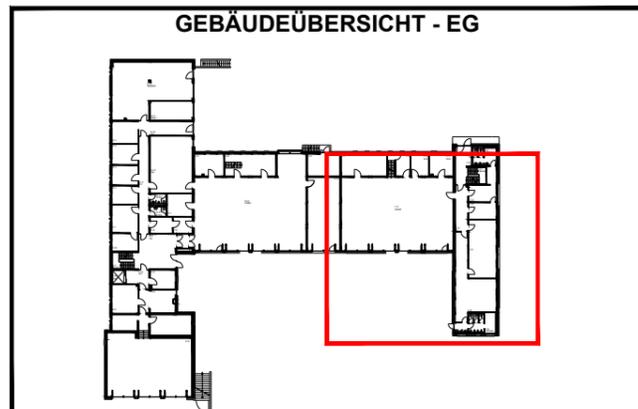


Planersteller der Musterpläne:




GST
 Gesellschaft für
 Sicherheitstechnik mbH


Xantener Straße 6
 45479 Mülheim an der Ruhr
 Tel. +49(0)208/409209-0
 Fax +49(0)208/409209-900
 www.GSTmbH.eu
 Stand: 10/2020 - gez. m.mitze

| | | | | | | |
|-----------------------|-------------------------------|-----------------------|------------------------------------|------------------------|--|-------------------------|
| Meldegruppe: 6 | Gebäude: Mustergebäude | Geschoss: 2.OG | Raum: B.2.09 Aufzugsschacht | Melderanzahl: 1 | Melderart: automatischer Melder | Objekt-Nr.: 3720 |
|-----------------------|-------------------------------|-----------------------|------------------------------------|------------------------|--|-------------------------|

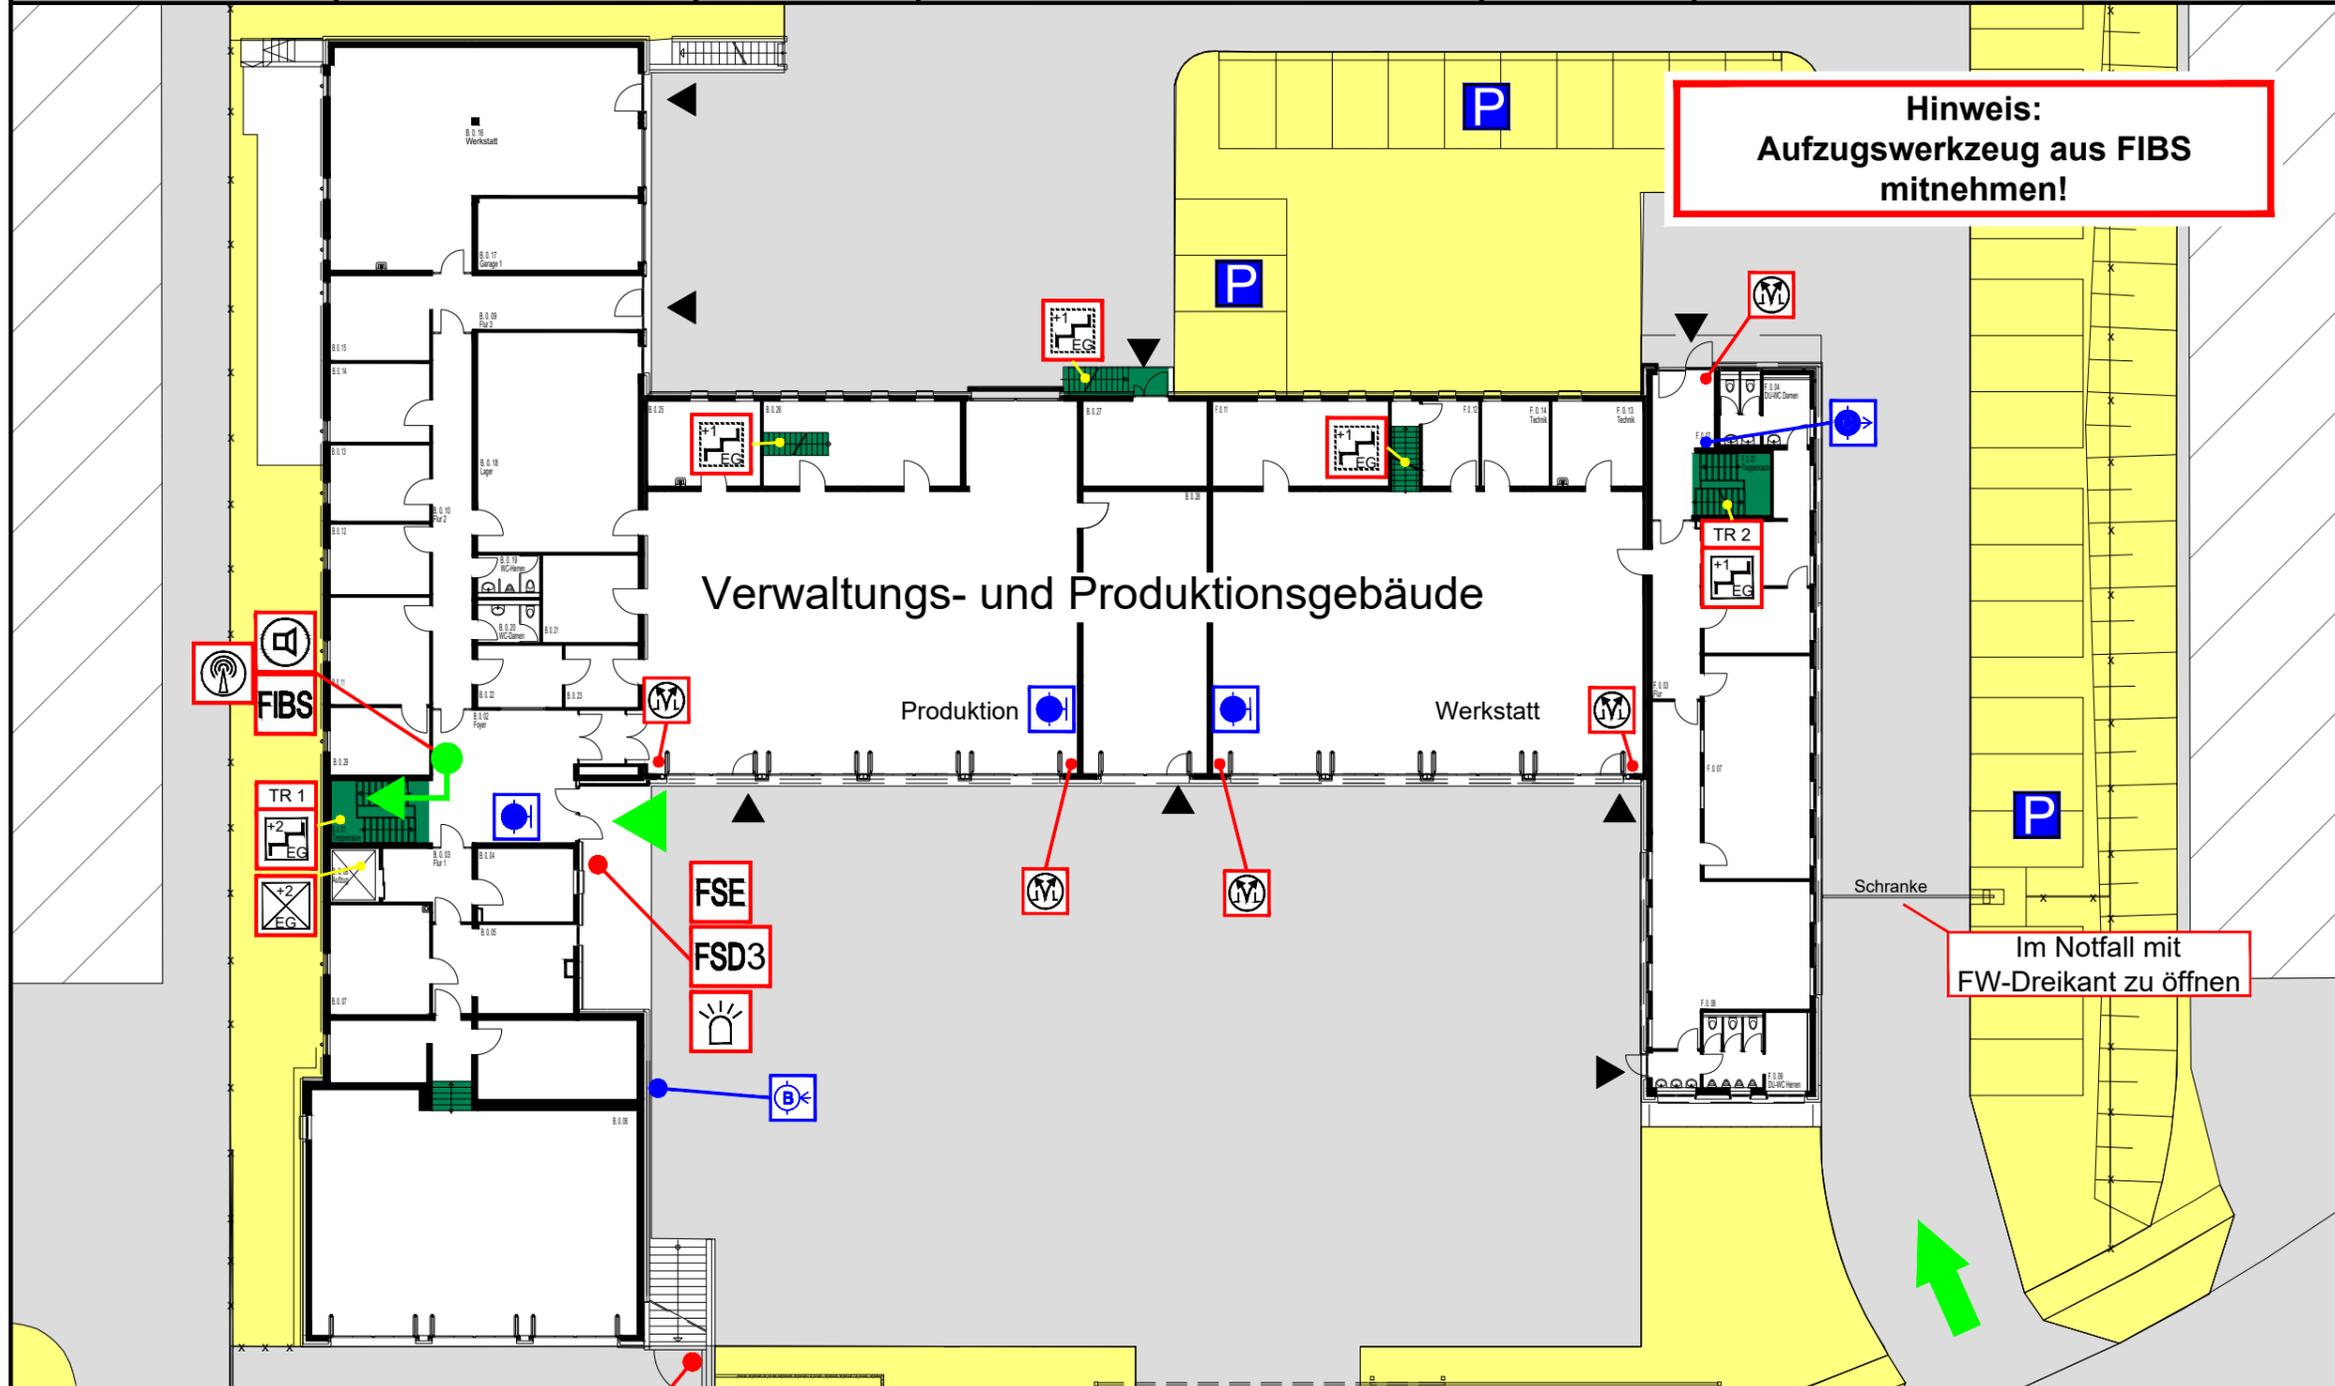



- LEGENDE**
- Hauptzugang
 - Standort
 - Einsatzweg
 - FIBS** Feuerwehr Informations- und Bediensystem
 - FBF** Feuerwehrbedienfeld
 - FAT** Feuerwehranzeigetableau
 - ELA Einsprechstelle
 - Feuerwehr-Gebäudefunkbedienfeld
 - BMZ** Brandmeldezentrale
 - FSE** Freischaltelement
 - FSD** Feuerwehrschlüsseldepot
 - Blitzleuchte
 - Feuerwehrüberschließung
 - Schlüsselschalter
 - TR 1** Treppenraum, geschützt
 - Treppenraum, ungeschützt
 - Aufzug
 - Bedienstelle, Rauch- und Wärmeabzugseinrichtung
 - Wandhydrant
 - Schlauchanschlussventil, nass, C-Anschluss
 - Löschwasser - Einspeiseeinrichtung, B-Anschluss
 - befahrbare Flächen
 - nicht befahrbare Flächen
 - P** Parkplatz

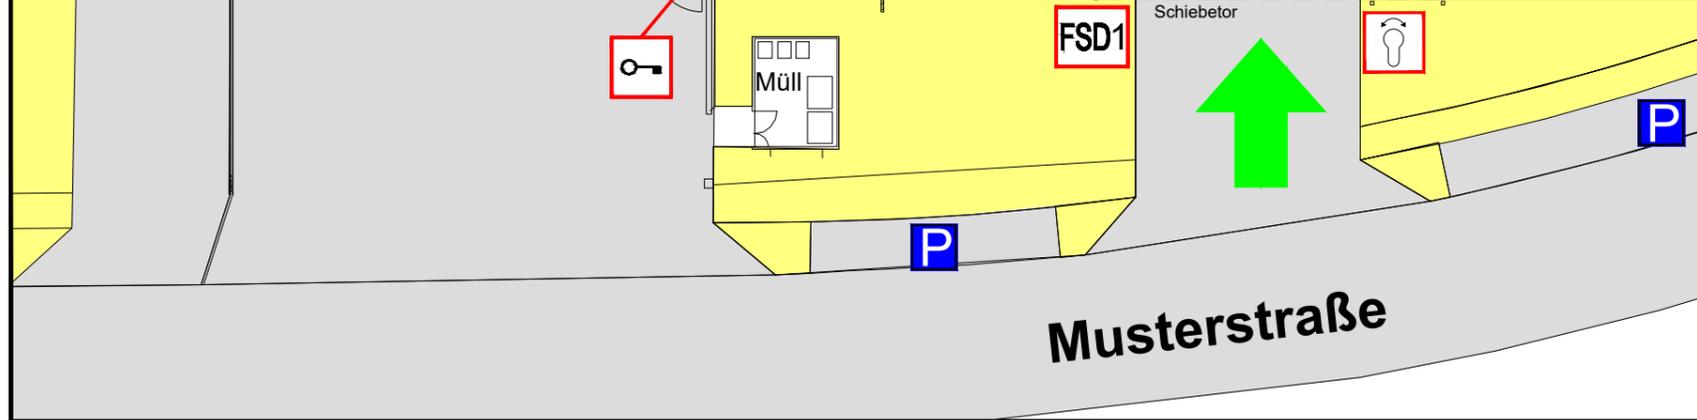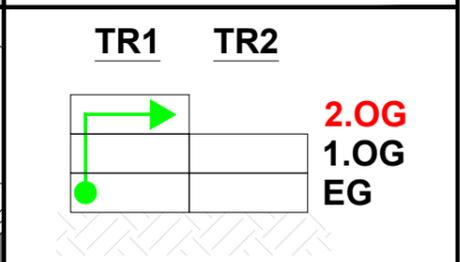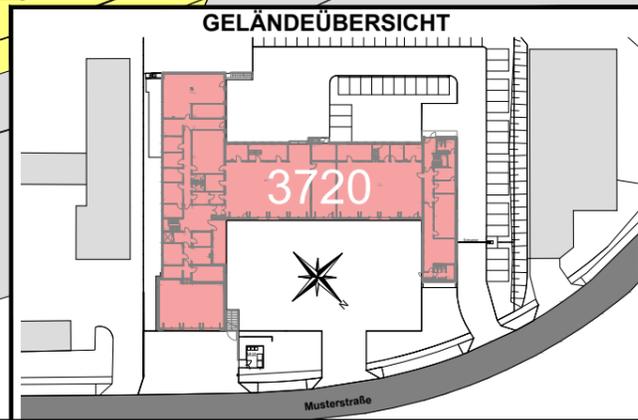

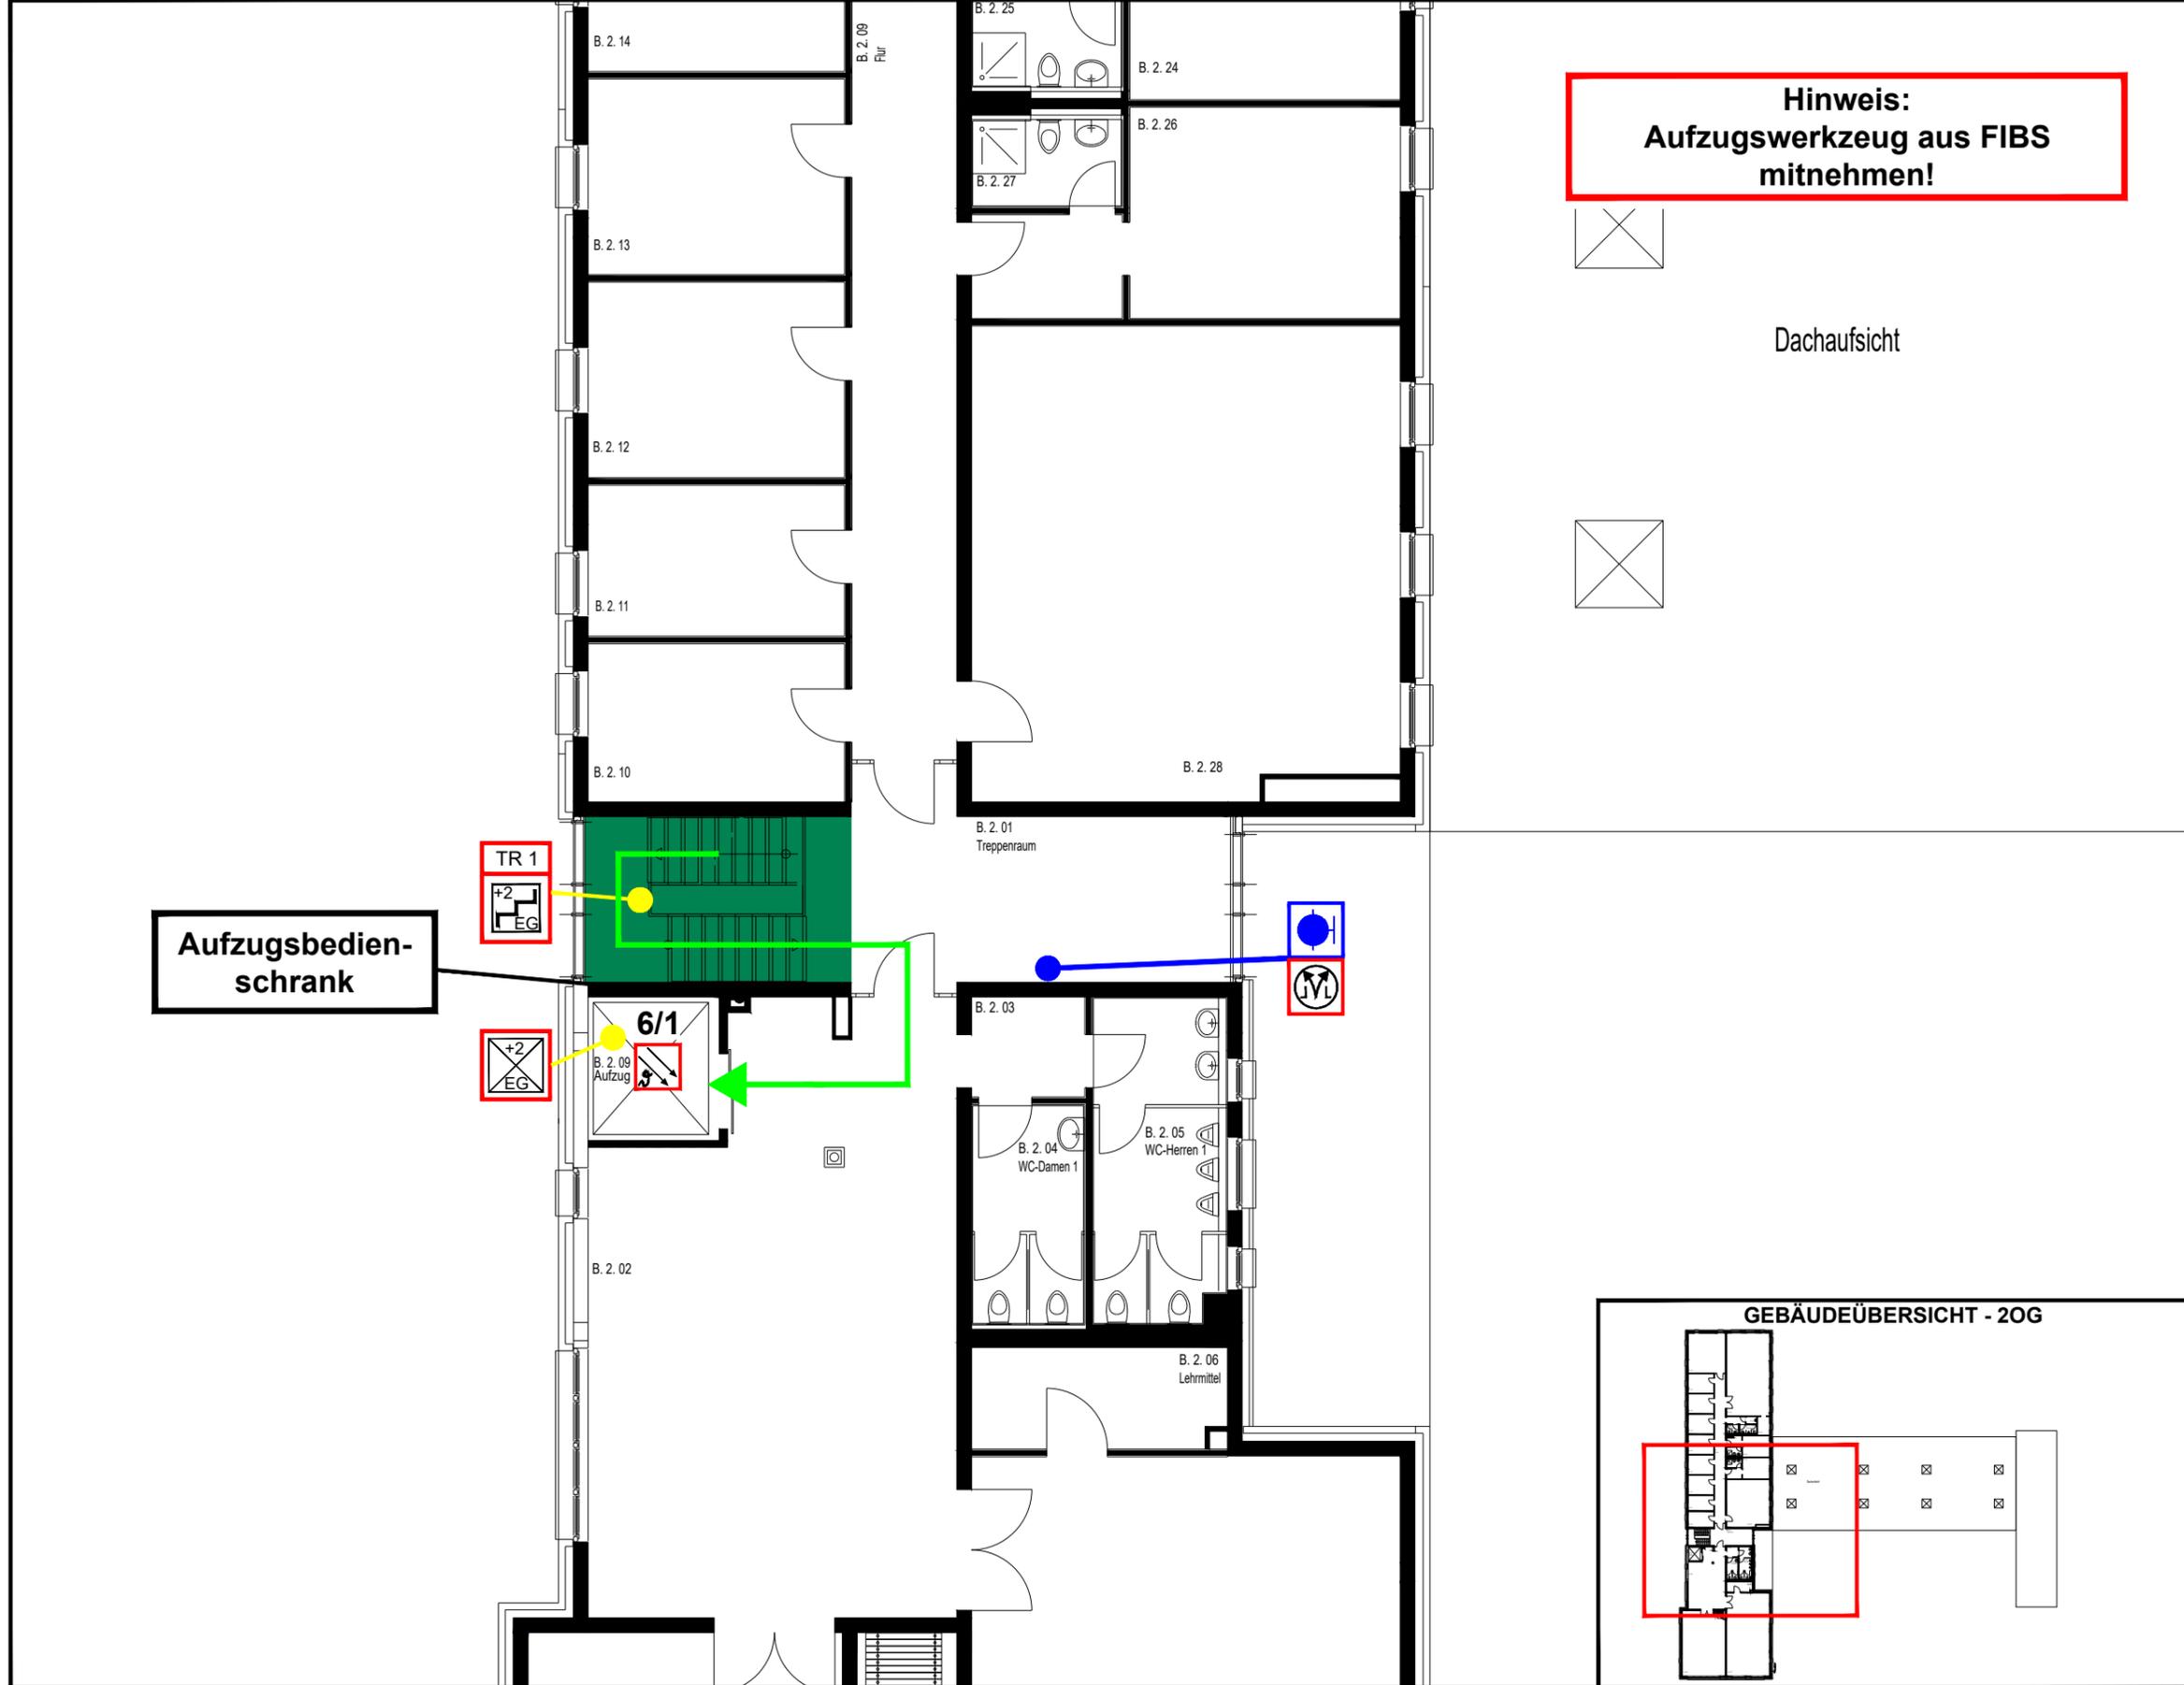

LEGENDE


- Einsatzweg
- Treppenraum, geschützt
- Aufzug
- Bedienstelle, Rauch- und Wärmeabzugseinrichtung
- Wandhydrant
- Mehrkriterienmelder

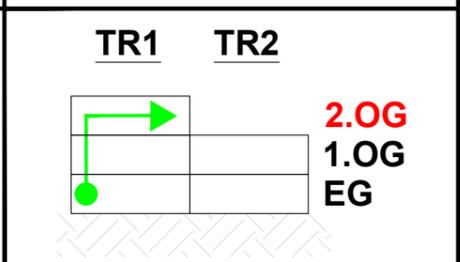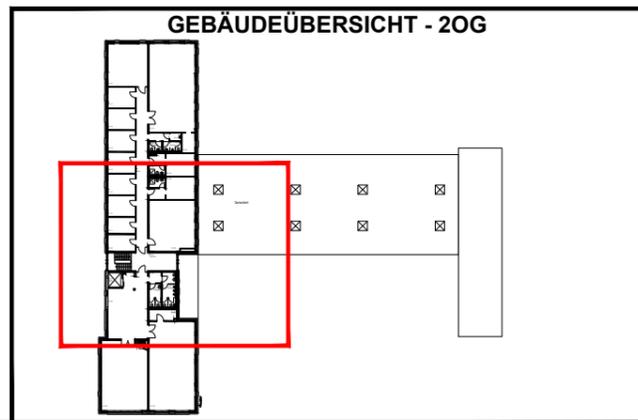



| | | | | | | |
|-----------------------|-------------------------------|---------------------|----------------------------------|------------------------|--|-------------------------|
| Meldegruppe: 7 | Gebäude: Mustergebäude | Geschoss: EG | Raum: F.0.13 / 14 Technik | Melderanzahl: 2 | Melderart: automatischer Melder | Objekt-Nr.: 3720 |
|-----------------------|-------------------------------|---------------------|----------------------------------|------------------------|--|-------------------------|


- LEGENDE**
- Hauptzugang
 - Standort
 - Einsatzweg
 - FIBS Feuerwehr Informations- und Bediensystem
 - FBF Feuerwehrbedienfeld
 - FAT Feuerwehranzeigetableau
 - ELA Einsprechstelle
 - Feuerwehr-Gebäudefunkbedienfeld
 - BMZ Brandmeldezentrale
 - FSE Freischaltelement
 - FSD Feuerwehrschlüsseldepot
 - Blitzleuchte
 - Feuerwehrüberschließung
 - Schüsselschalter
 - TR 1 Treppenraum, geschützt
 - TR 2 Treppenraum, ungeschützt
 - Aufzug
 - Bedienstelle, Rauch- und Wärmeabzugseinrichtung
 - Wandhydrant
 - Schlauchanschlussventil, nass, C-Anschluss
 - Löschwasser - Einspeiseeinrichtung, B-Anschluss
 - befahrbare Flächen
 - nicht befahrbare Flächen
 - Parkplatz
 - Doppelbodenhebergehäuse

Achtung:
Melder im Doppelboden
--- Doppelbodenheber mitnehmen ---

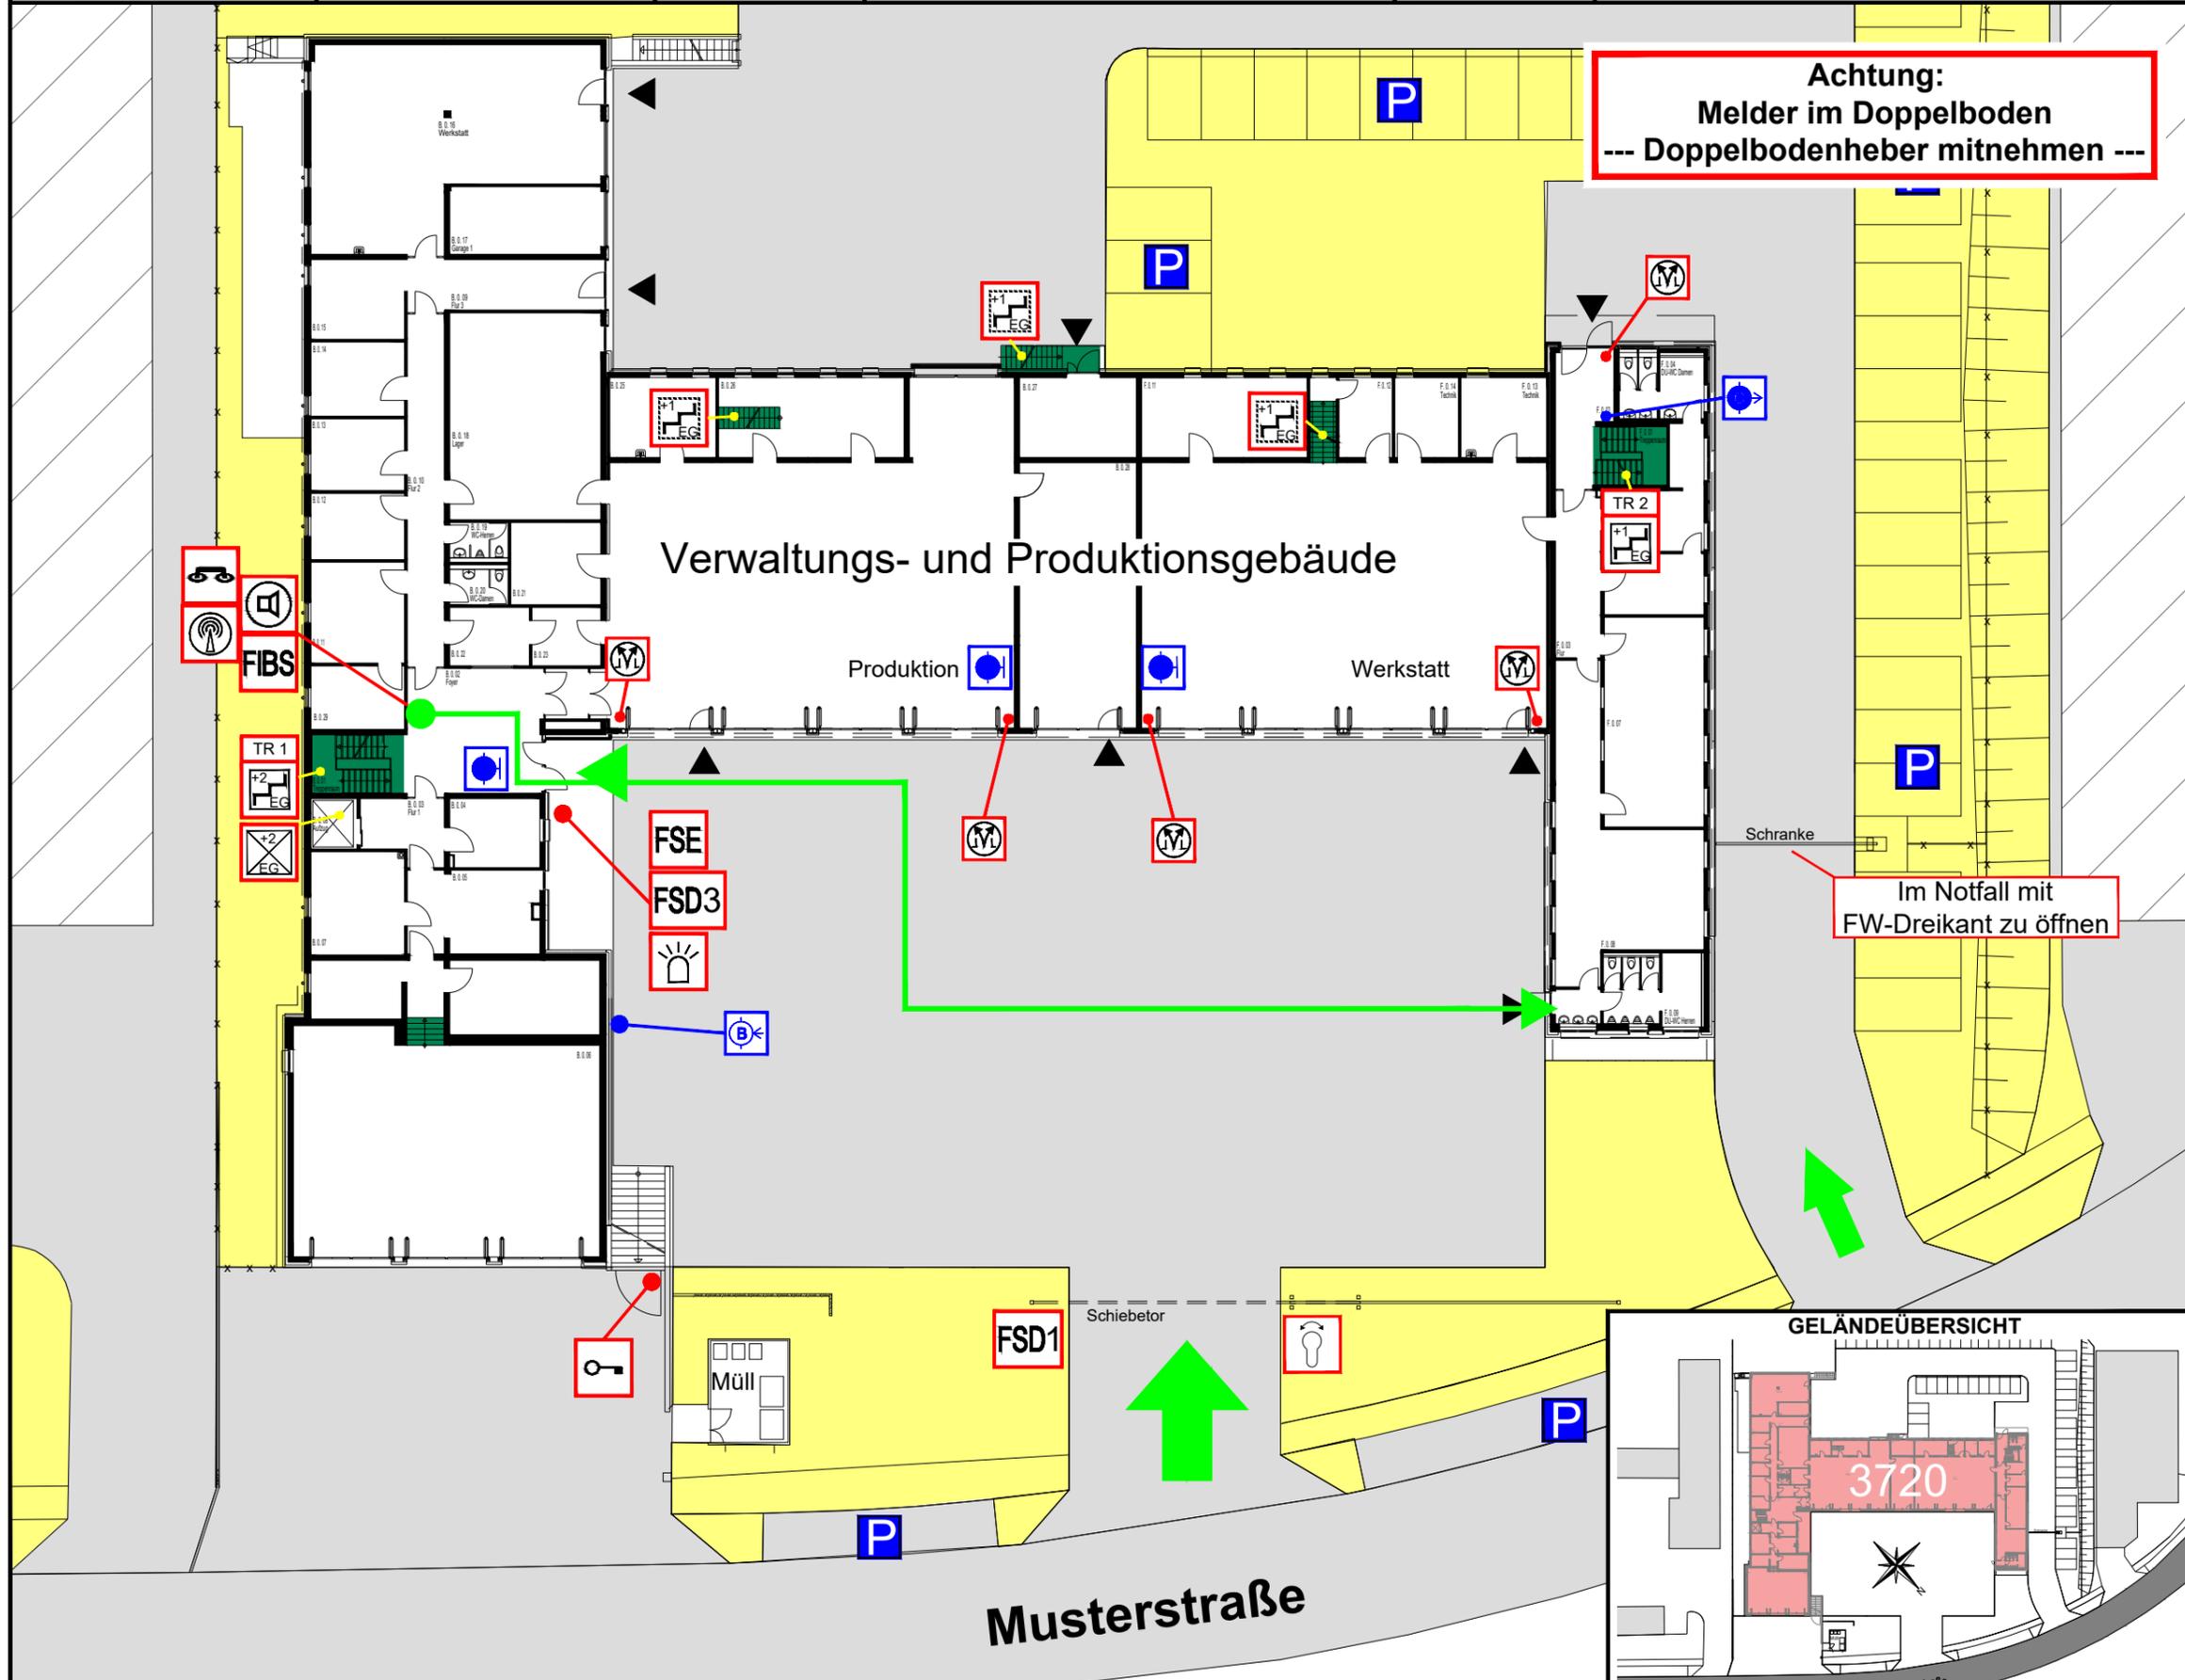

Im Notfall mit
FW-Dreikant zu öffnen

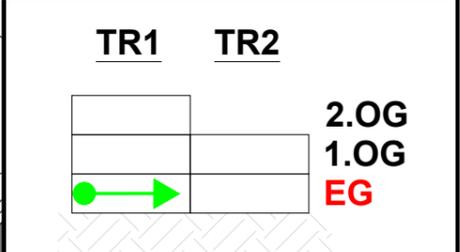
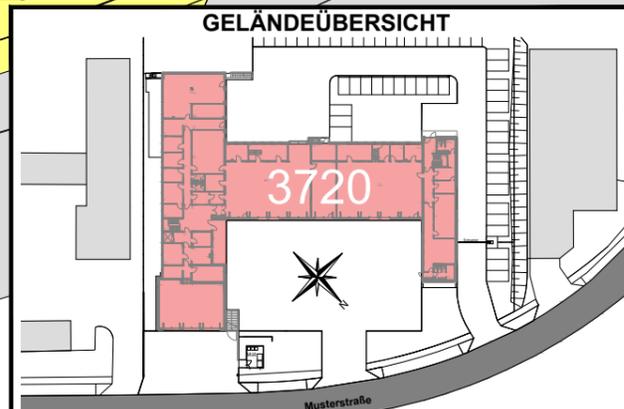


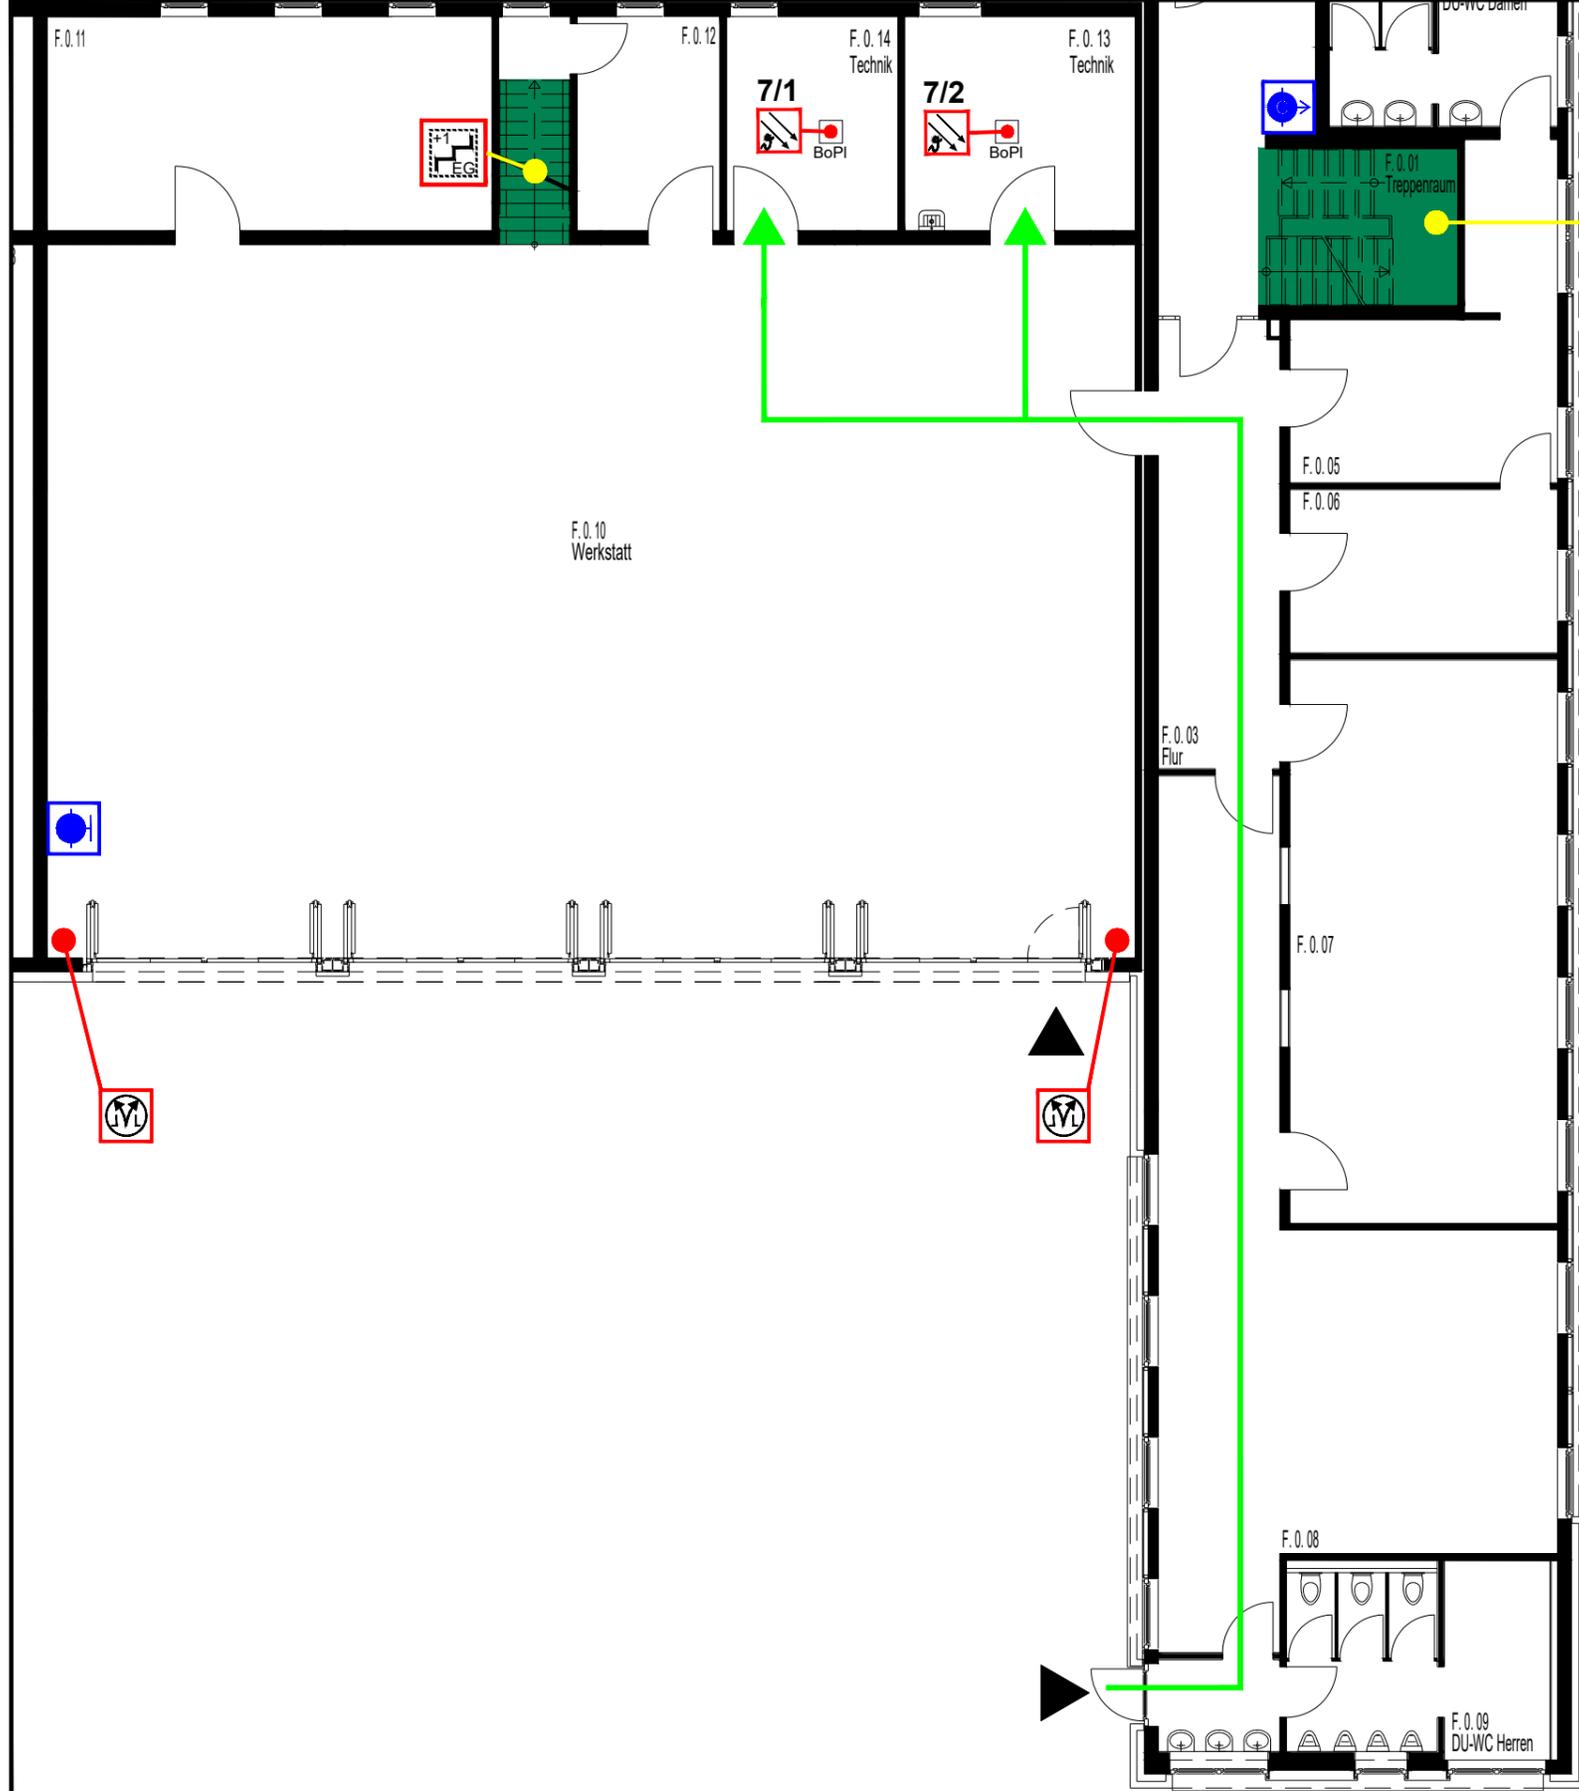

Achtung:
Melder im Doppelboden
--- Doppelbodenheber mitnehmen ---

- LEGENDE**
- Einsatzweg
 - Treppenraum, geschützt
 - Treppenraum, ungeschützt
 - Bedienstelle, Rauch- und Wärmeabzugseinrichtung
 - Wandhydrant
 - Schlauchanschlussventil, nass, C-Anschluss
 - Mehrkriterienmelder
 - Bodenplatten
 - BoPI

GEBÄUDEÜBERSICHT - EG

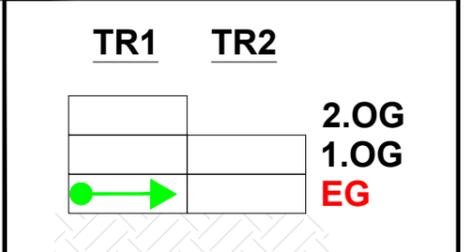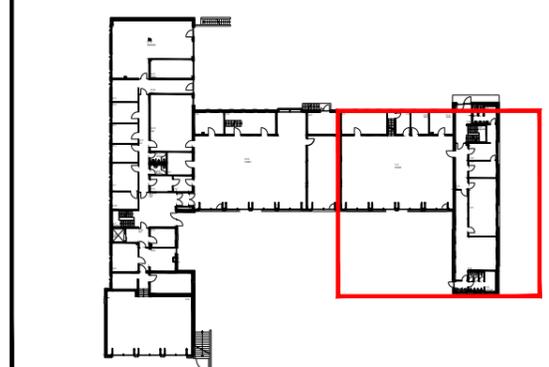


Planersteller der Musterpläne:




GST
 Gesellschaft für
 Sicherheitstechnik mbH


Xantener Straße 6
 45479 Mülheim an der Ruhr
 Tel. +49(0)208/409209-0
 Fax +49(0)208/409209-900
 www.GSTmbH.eu
 Stand: 10/2020 - gez. m.mitze

| | | | | | | |
|-----------------------|-------------------------------|---------------------|--------------------------|------------------------|--|-------------------------|
| Meldegruppe: 8 | Gebäude: Mustergebäude | Geschoss: EG | Raum: Raum B.0.06 | Melderanzahl: 1 | Melderart: automatischer Melder | Objekt-Nr.: 3720 |
|-----------------------|-------------------------------|---------------------|--------------------------|------------------------|--|-------------------------|

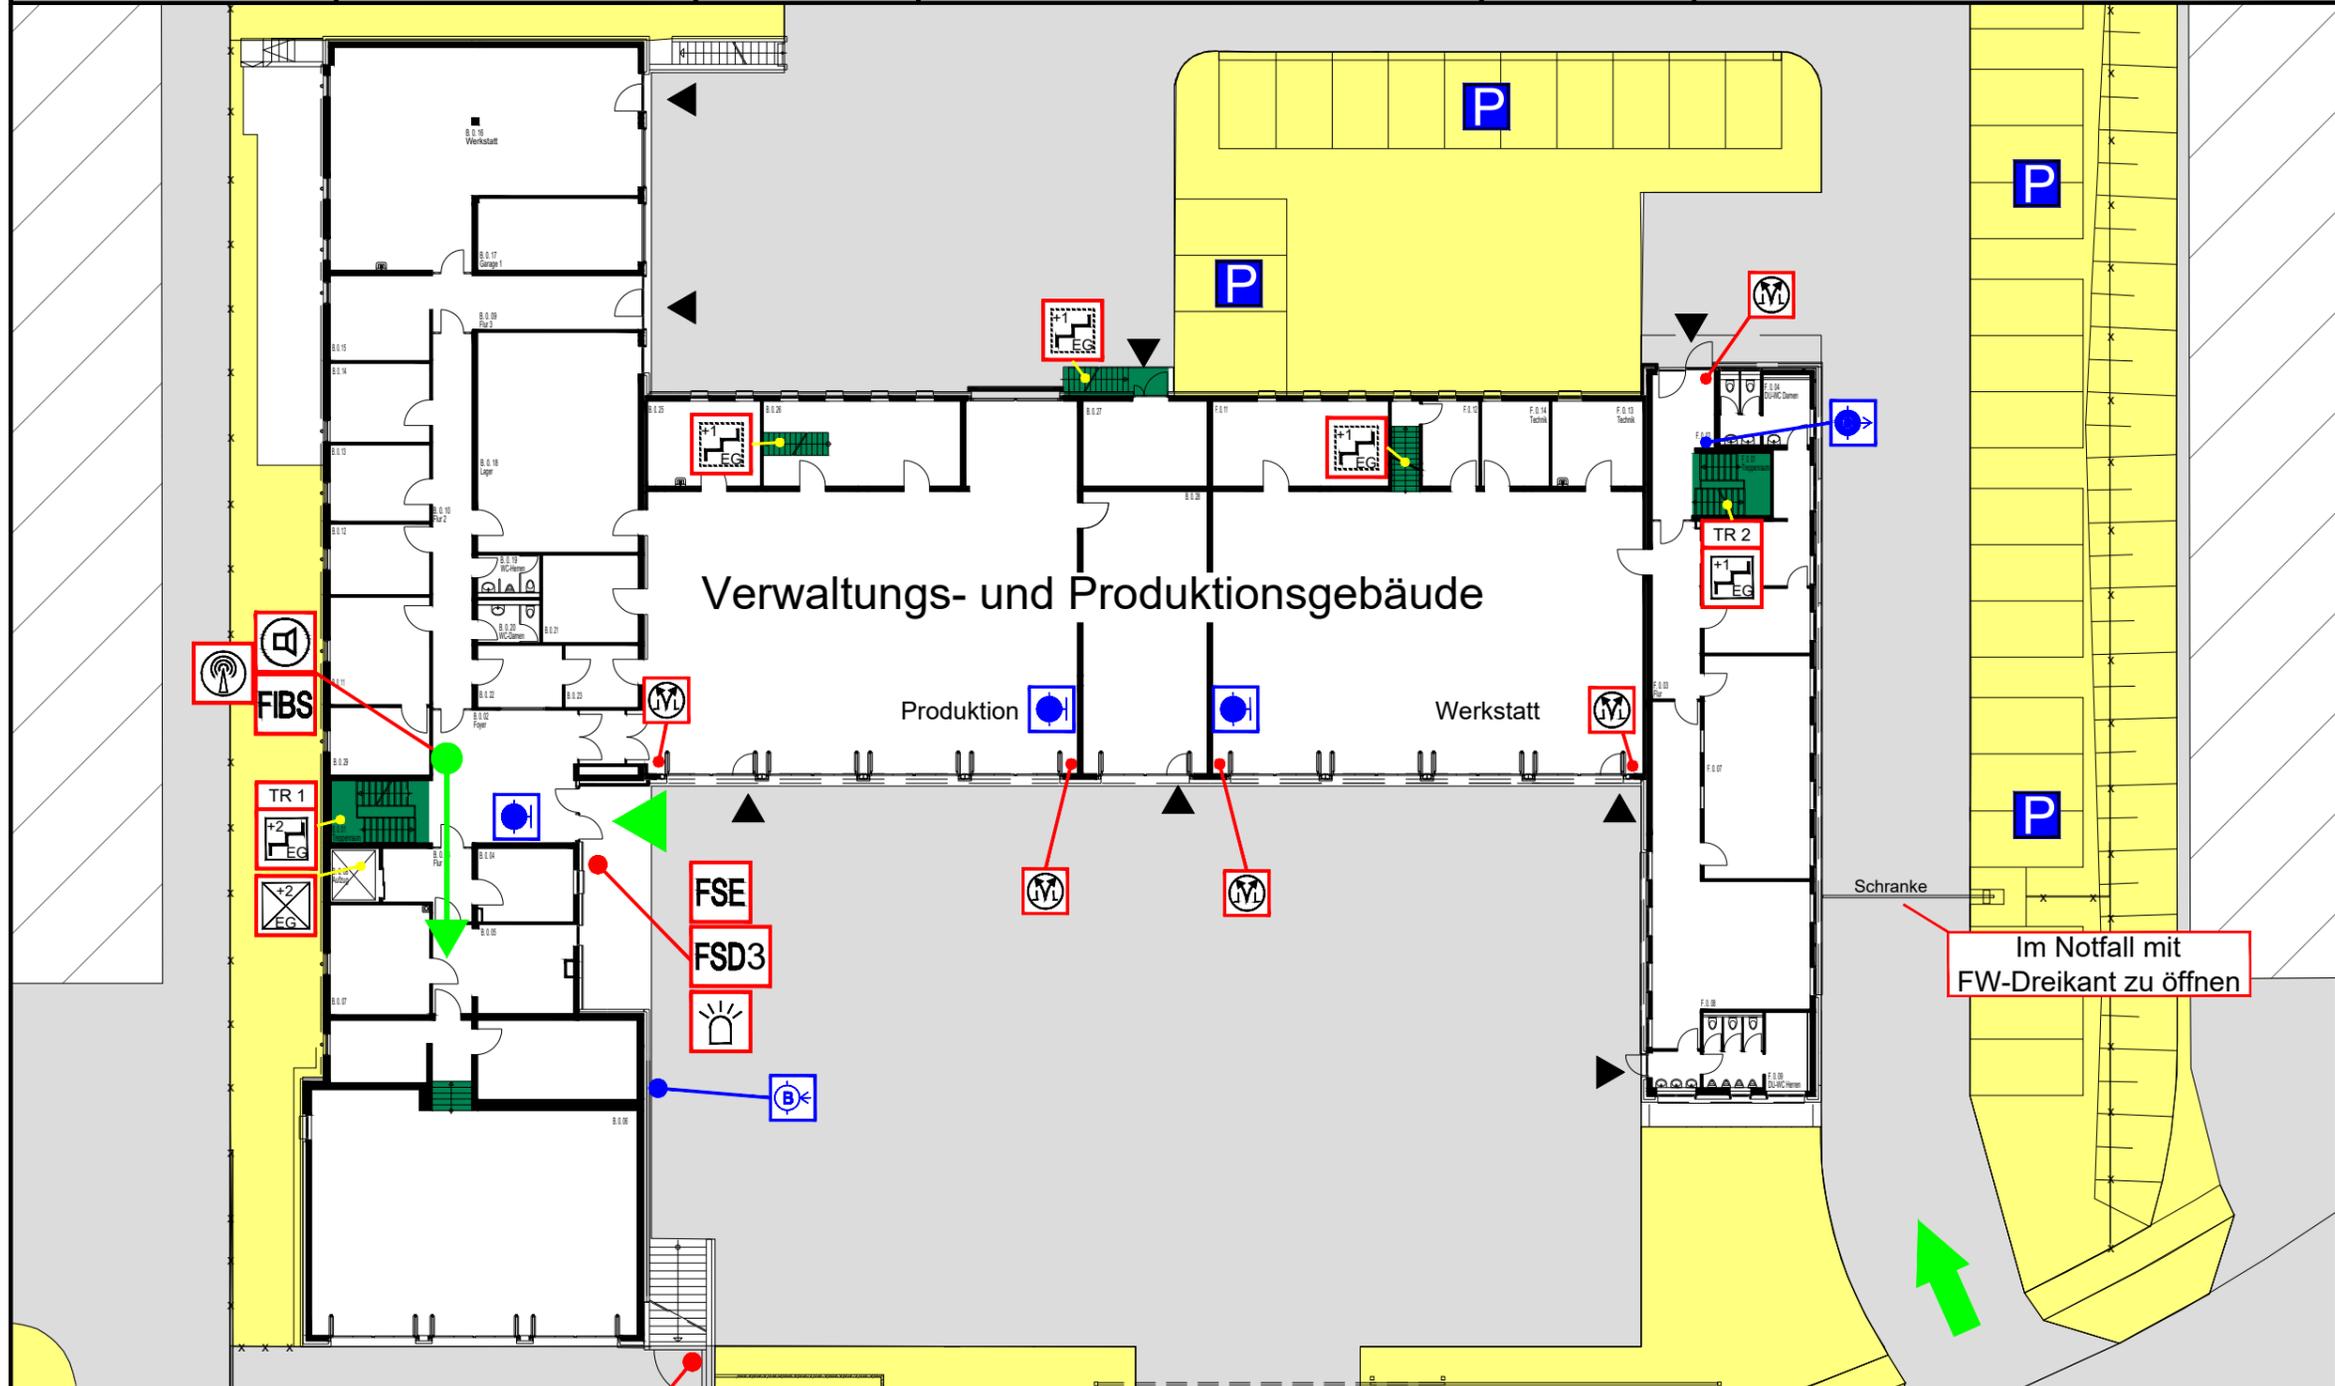



- LEGENDE**
- Hauptzugang
 - Standort
 - Einsatzweg
 - FIBS: Feuerwehr Informations- und Bediensystem
 - FBF: Feuerwehrbedienfeld
 - FAT: Feuerwehranzeigetableau
 - ELA: Einsprechstelle
 - Feuerwehrgebäudefunkbedienfeld
 - BMZ: Brandmeldezentrale
 - FSE: Freischaltelement
 - FSD: Feuerwehrschlüsseldepot
 - Blitzleuchte
 - Feuerwehrrüberschließung
 - Schüsselschalter
 - TR 1: Treppenraum, geschützt
 - TR 2: Treppenraum, ungeschützt
 - Aufzug
 - Bedienstelle, Rauch- und Wärmeabzugseinrichtung
 - Wandhydrant
 - Schlauchanschlussventil, nass, C-Anschluss
 - Löschwasser - Einspeiseeinrichtung, B-Anschluss
 - befahrbare Flächen
 - nicht befahrbare Flächen
 - Parkplatz

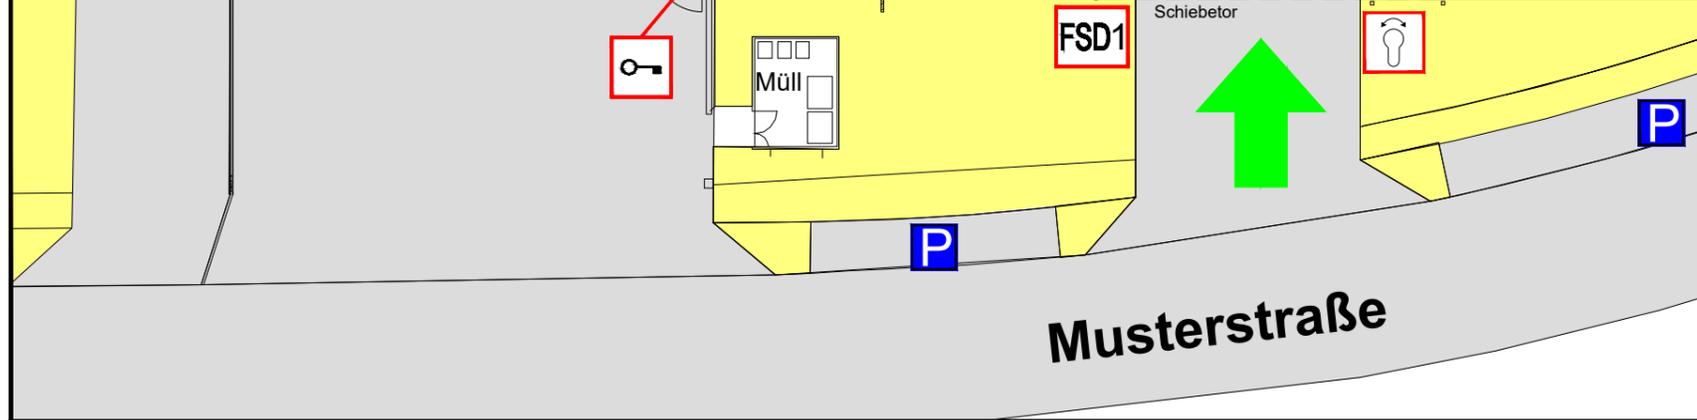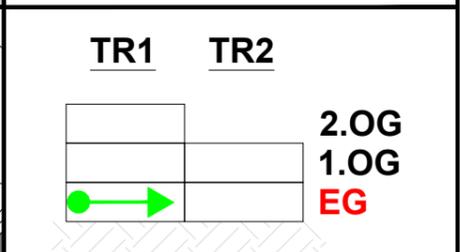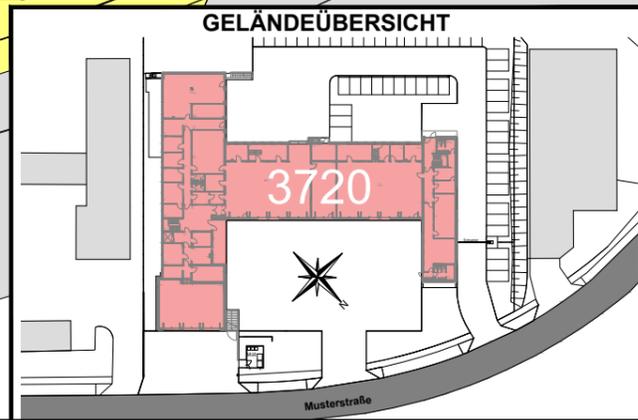

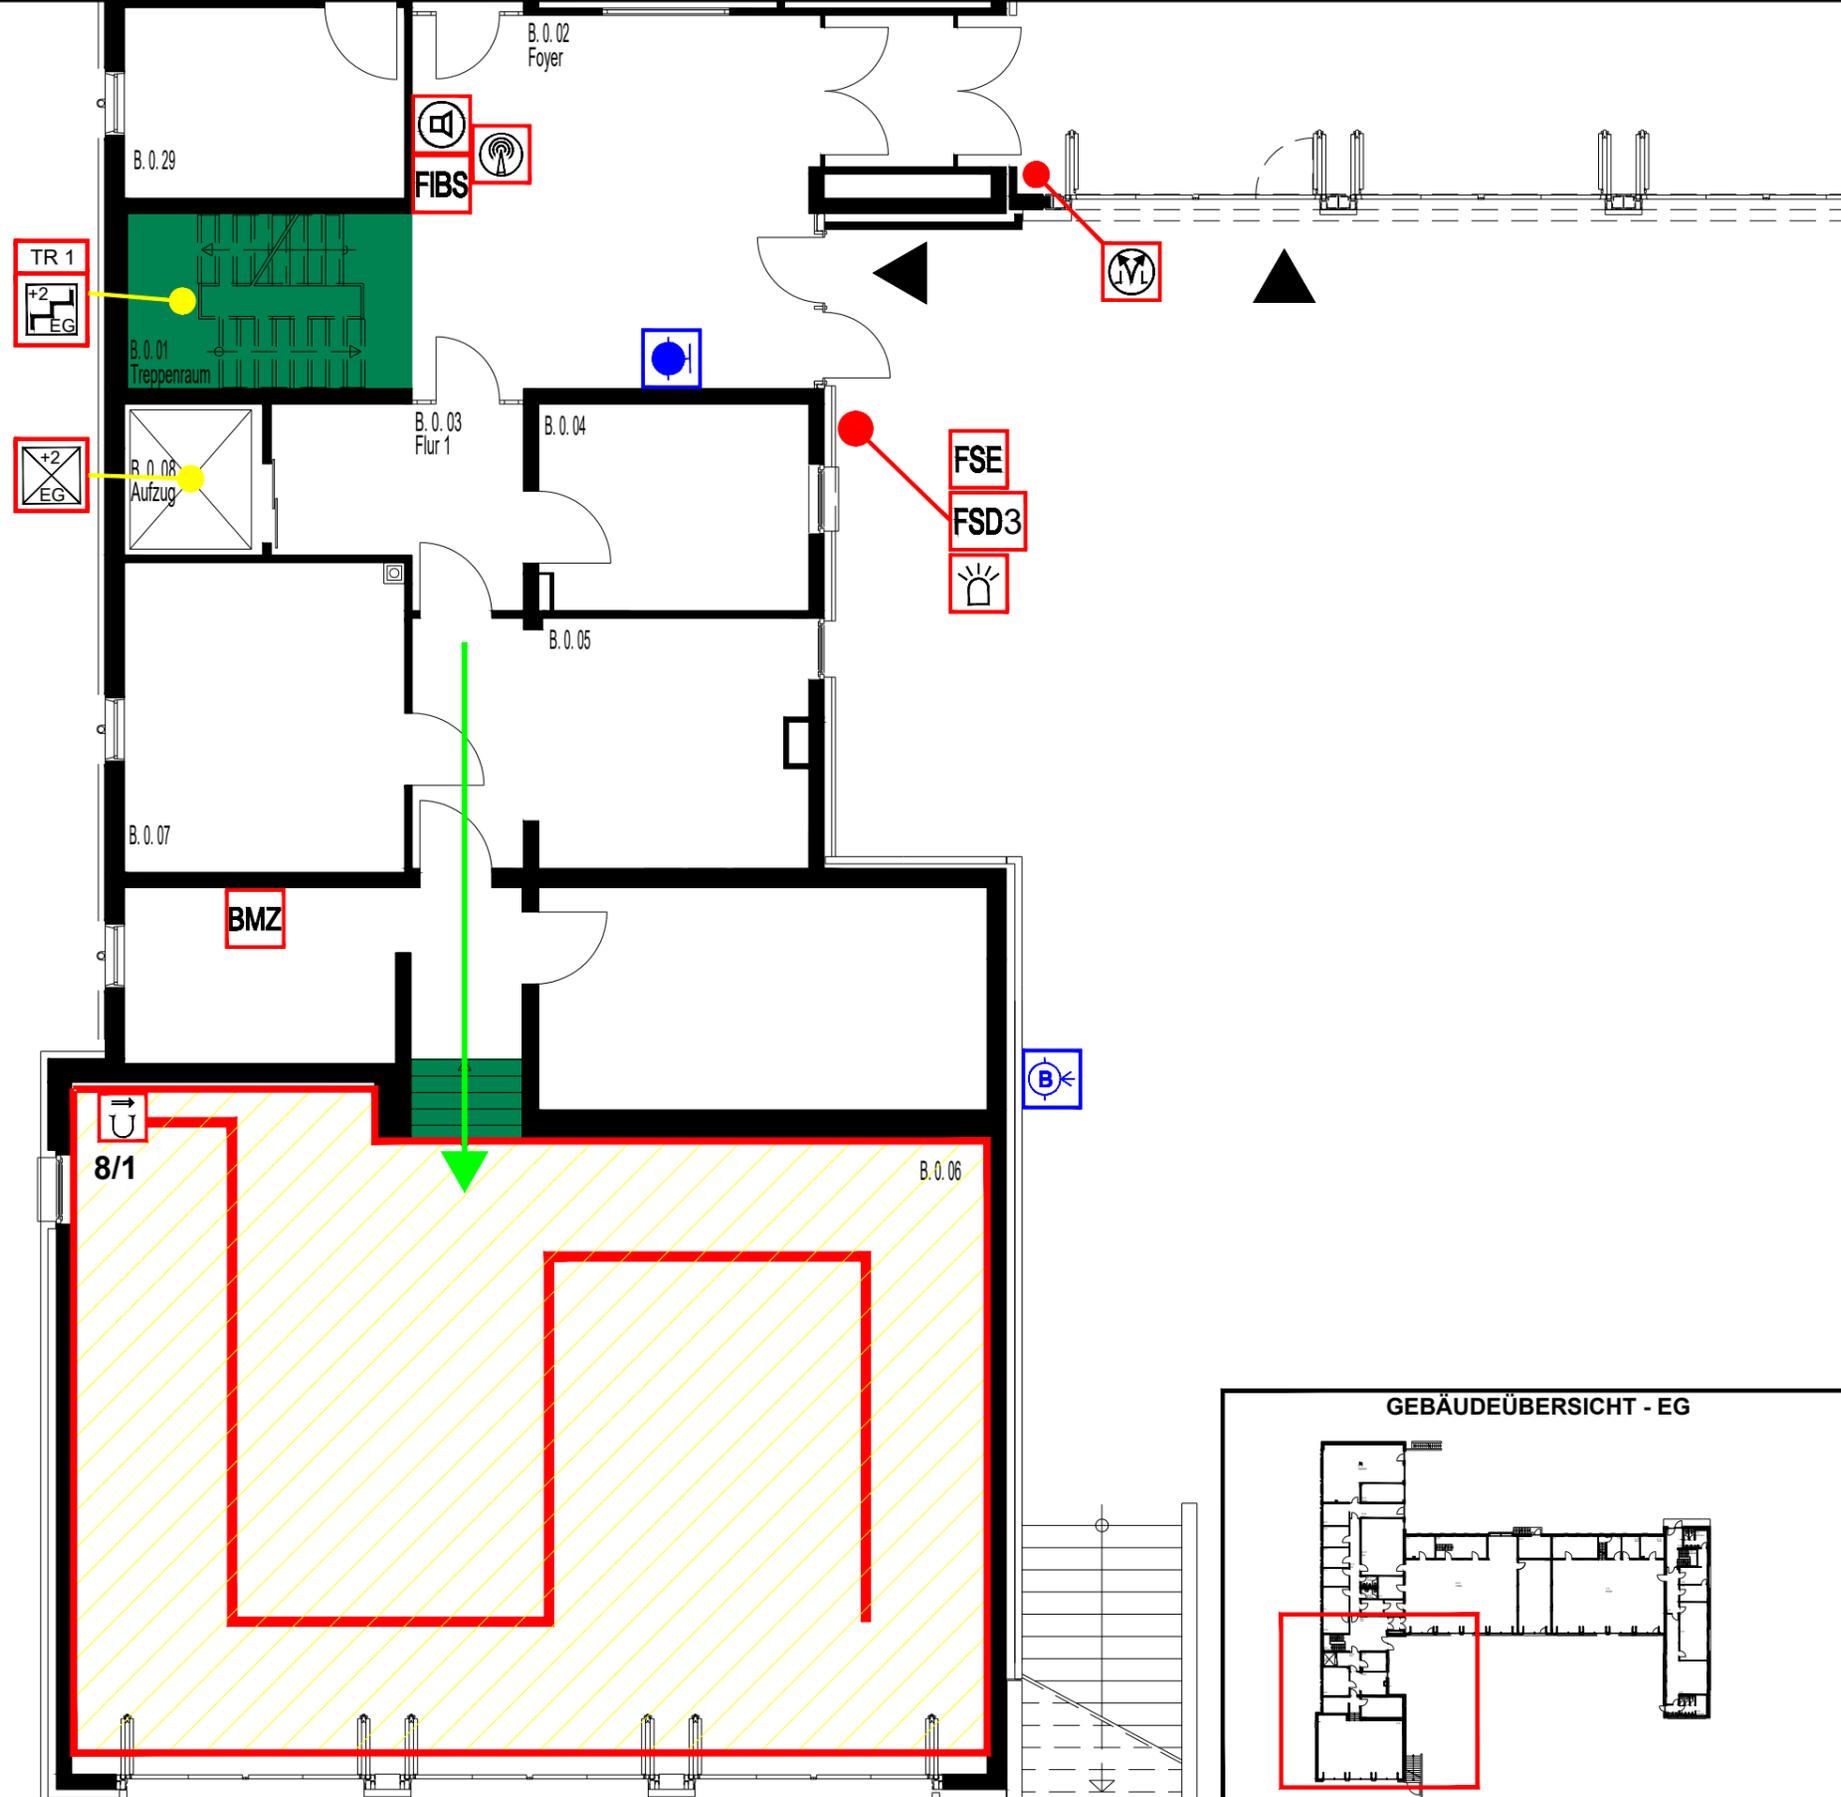

LEGENDE

- Einsatzweg
- Feuerwehr Informations- und Bediensystem
- Feuerwehrbedienfeld
- Feuerwehrtanzeigetableau
- ELA Einsprechstelle
- Feuerwehr-Gebäudefunkbedienfeld
- Freischaltelement
- Feuerwehrschlüsseldepot
- Blitzleuchte
- Brandmeldeanlage
- Treppenraum, geschützt
- Aufzug
- Bedienstelle, Rauch- und Wärmeabzugseinrichtung
- Wandhydrant
- Löschwasser - Einspeiseeinrichtung, B-Anschluss
- Wärmemelder, linienförmig
- Überwachungsbereich mit Leitungsverlauf

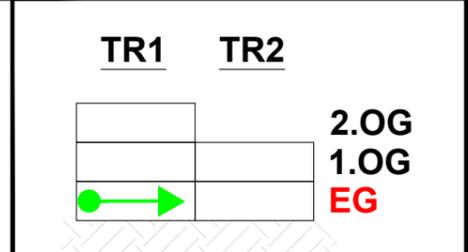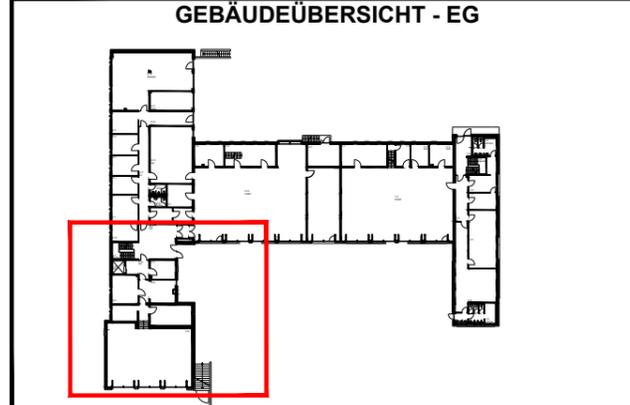

Planersteller der Musterpläne:

GST Gesellschaft für Sicherheitstechnik mbH

Xantener Straße 6
45479 Mülheim an der Ruhr
Tel. +49(0)208/409209-0
Fax +49(0)208/409209-900
www.GSTmbH.eu
Stand: 10/2020 - gez. m.mitze




| | | | | | | |
|-----------------------|-------------------------------|---------------------|-------------------------------|------------------------|--|-------------------------|
| Meldegruppe: 9 | Gebäude: Mustergebäude | Geschoss: EG | Raum: B.0.16 Werkstatt | Melderanzahl: 1 | Melderart: automatischer Melder | Objekt-Nr.: 3720 |
|-----------------------|-------------------------------|---------------------|-------------------------------|------------------------|--|-------------------------|


LEGENDE

- Hauptzugang
- Standort
- Einsatzweg
- FIBS: Feuerwehr Informations- und Bediensystem
- FBF: Feuerwehrbedienfeld
- FAT: Feuerwehrtanzeigetableau
- ELA: Einsprechstelle
- Feuerwehrgebäudefunkbedienfeld
- BMZ: Brandmeldezentrale
- FSE: Freischaltelement
- FSD: Feuerwehrschlüsseldepot
- Blitzleuchte
- Feuerwehrrüberschließung
- Schlüsselschalter
- TR 1: Treppenraum, geschützt
- TR 2: Treppenraum, ungeschützt
- Aufzug
- Bedienstelle, Rauch- und Wärmeabzügeinrichtung
- Wandhydrant
- Schlauchanschlussventil, nass, C-Anschluss
- Löschwasser - Einspeiseeinrichtung, B-Anschluss
- befahrbare Flächen
- nicht befahrbare Flächen
- Parkplatz
- Leiterstandort

Achtung:
Rohrverlauf in der Zwischendecke
--- Leiter mitnehmen ---



Im Notfall mit
FW-Dreikant zu öffnen

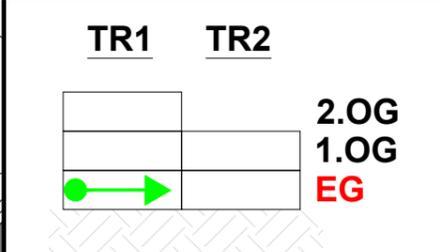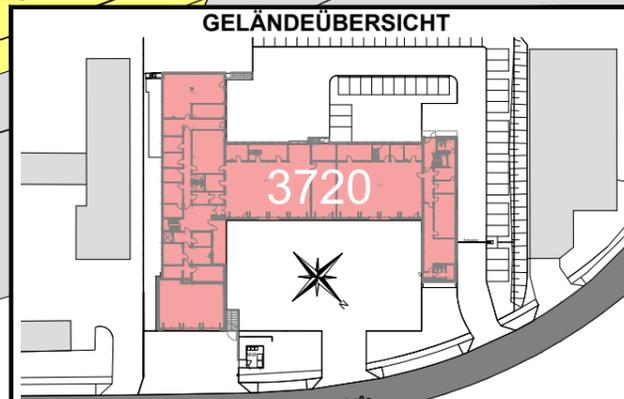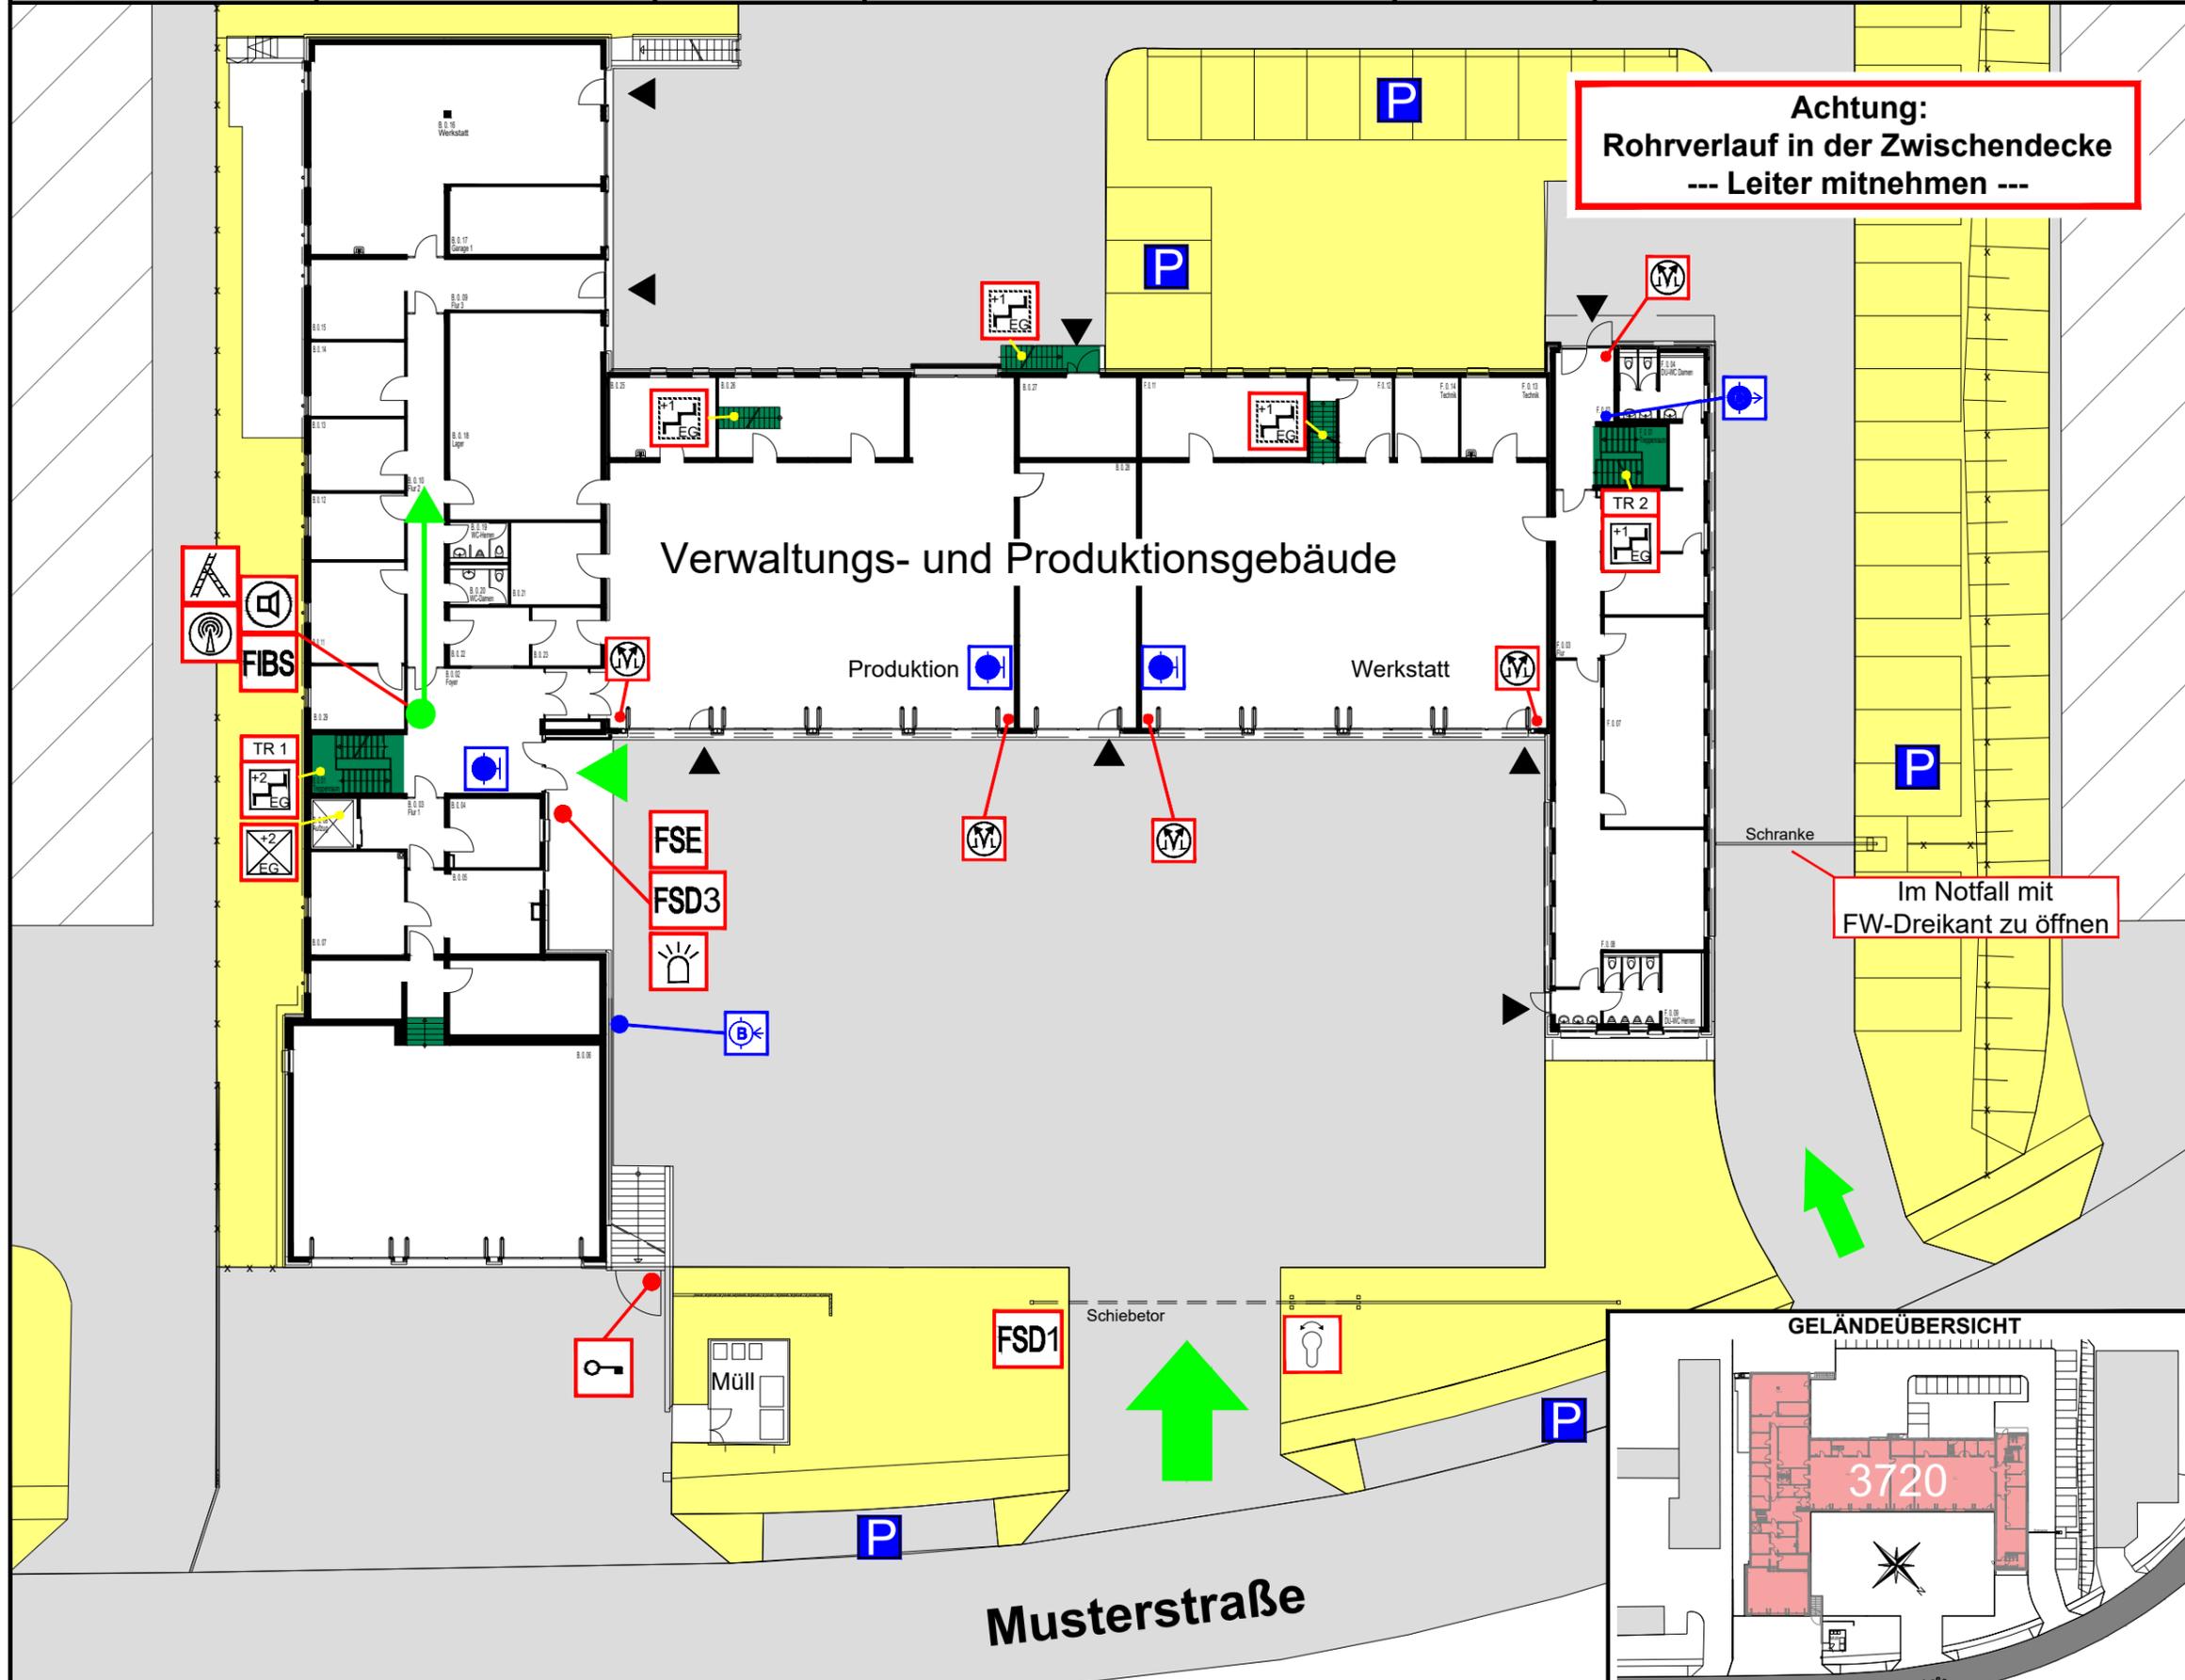

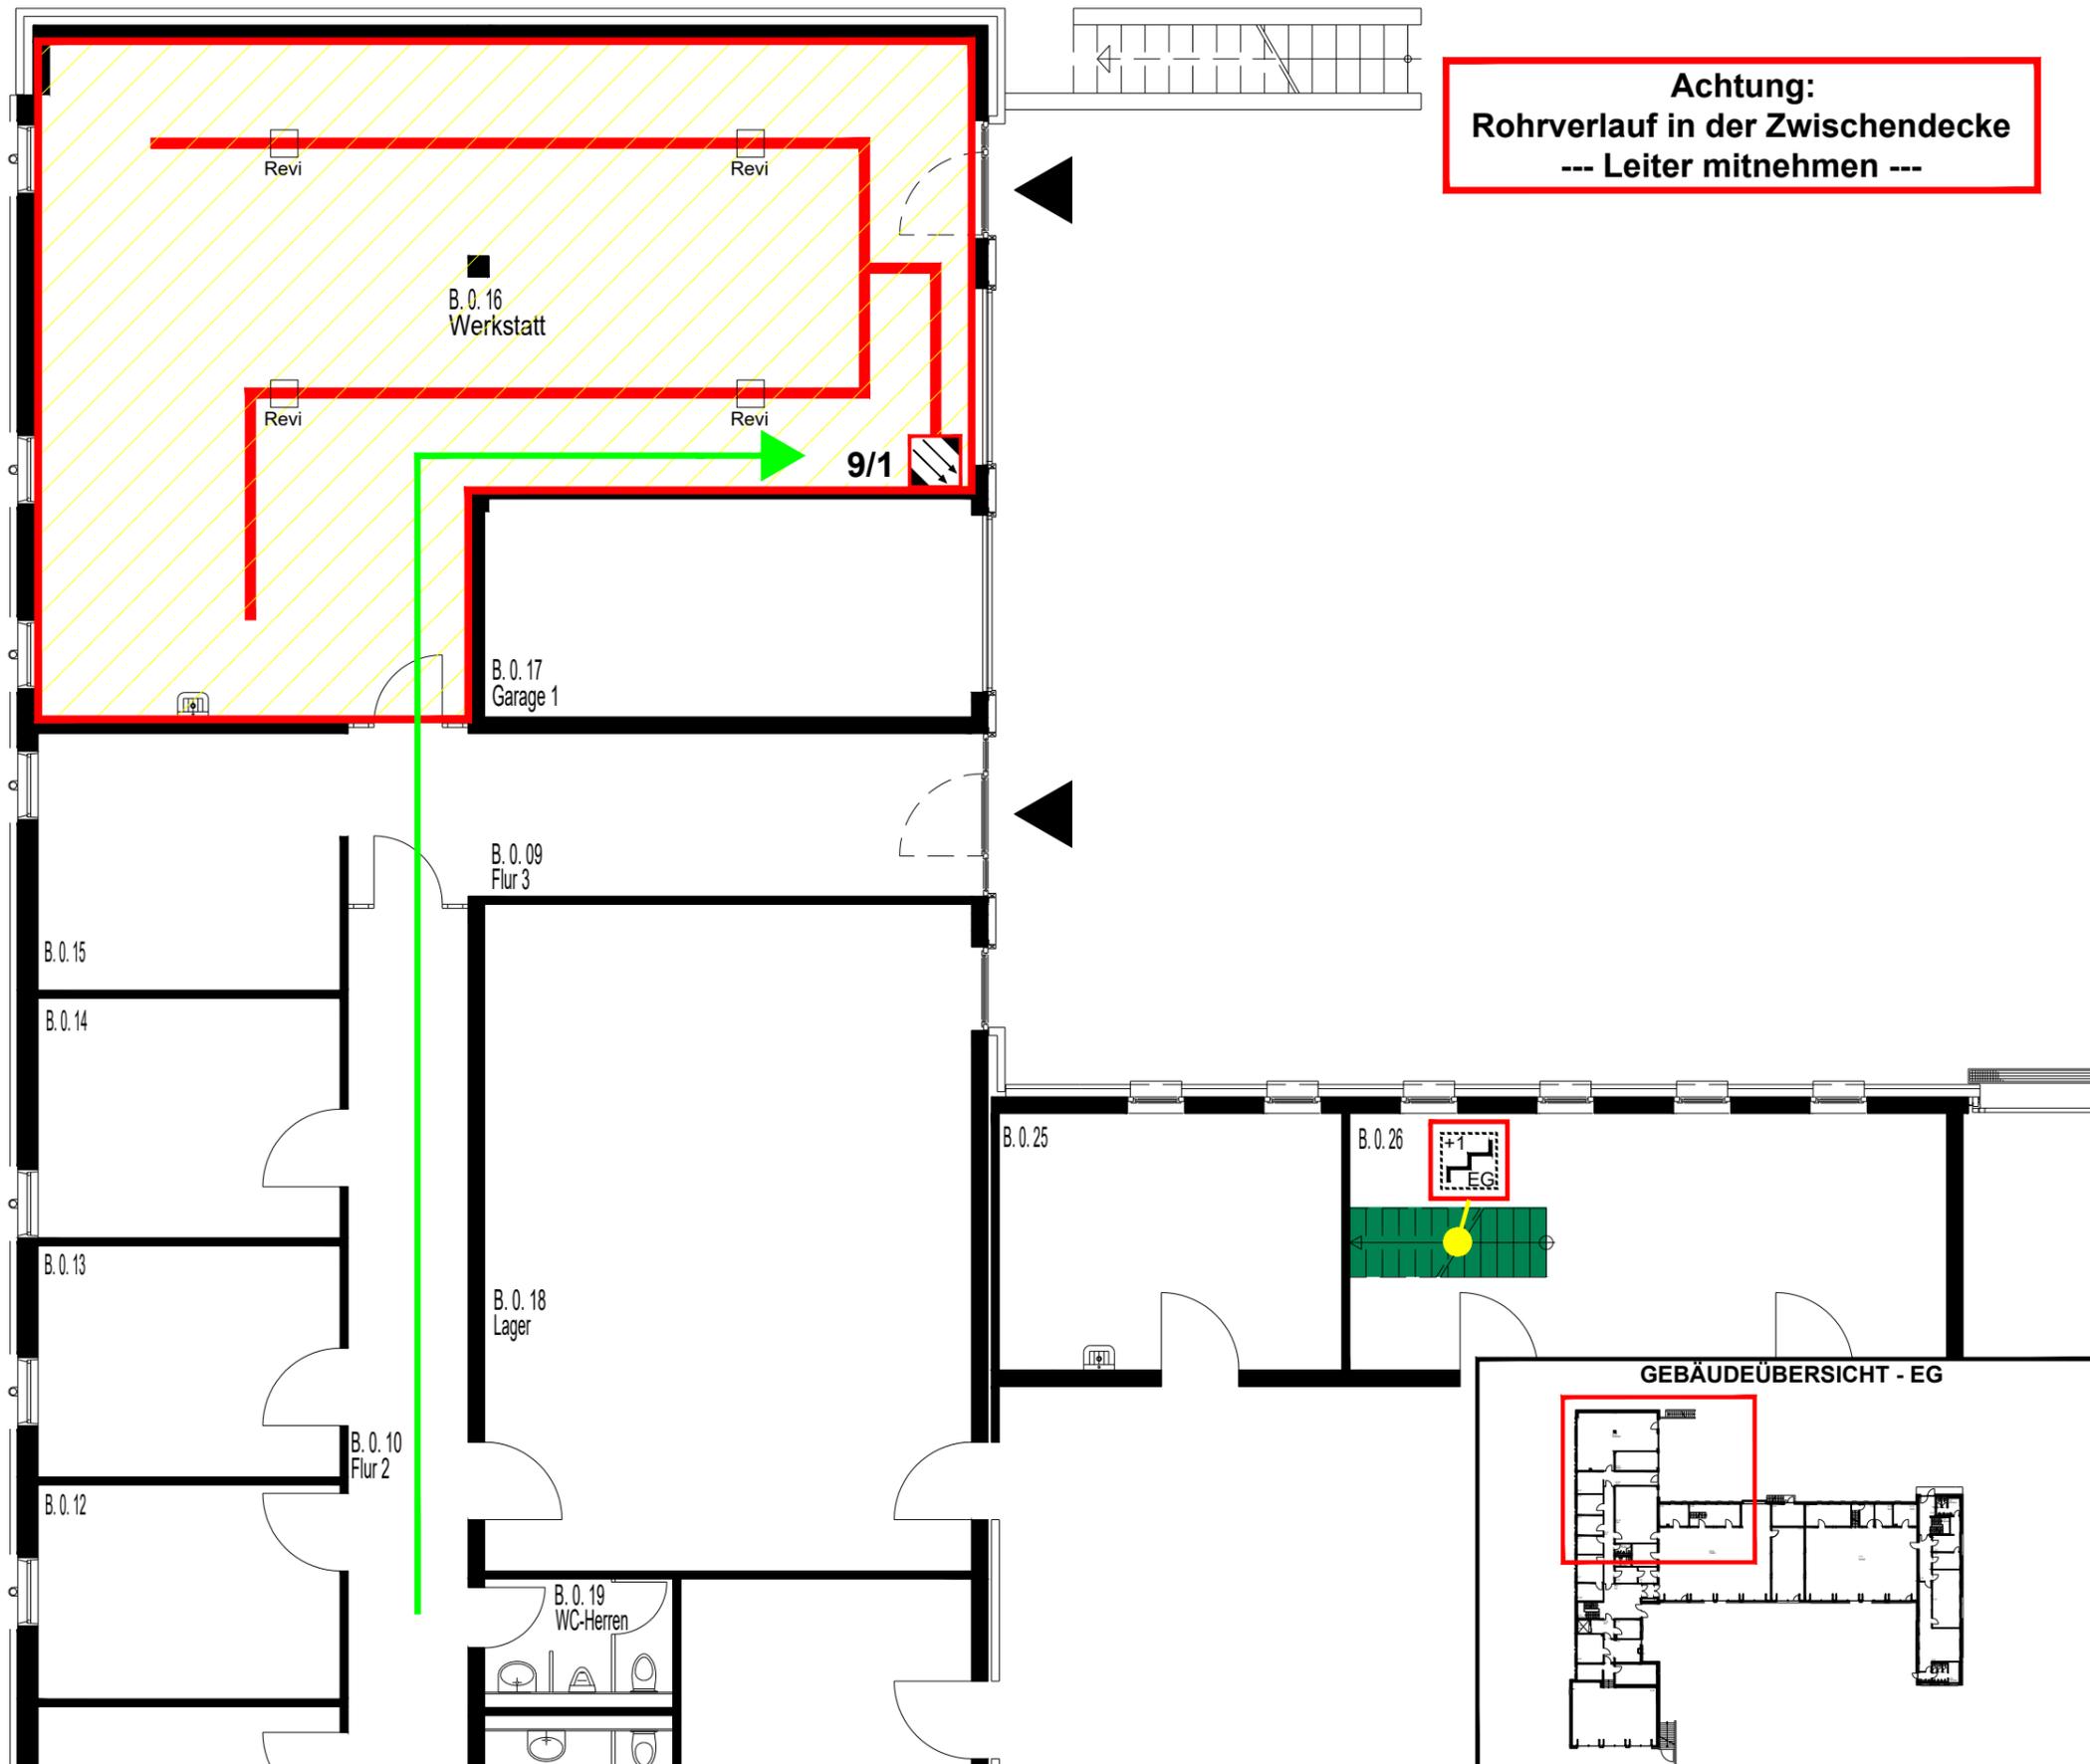


Achtung:
Rohrverlauf in der Zwischendecke
--- Leiter mitnehmen ---

- LEGENDE**
- Einsatzweg
 - Treppenraum, ungeschützt
 - Ansaugrauchmelder mit Auswerteeinheit
 - Überwachungsbereich mit Rohrverlauf
 - Revisionsklappen
Revi

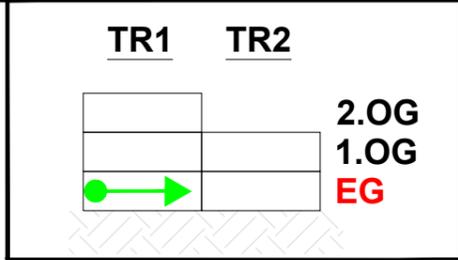
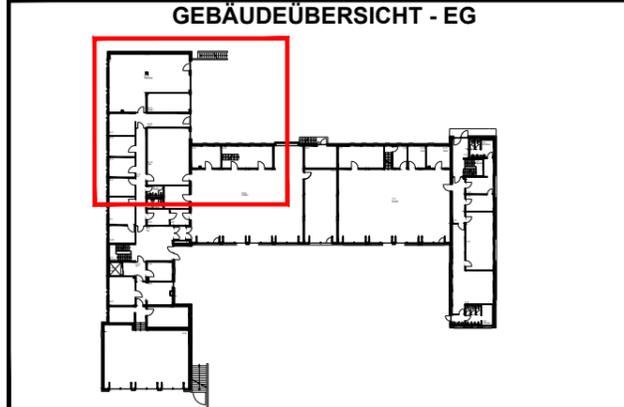


| | | | | | |
|------------------------|-------------------------------|---------------------|------------------------------------|------------------------|--|
| Meldegruppe: 10 | Gebäude: Mustergebäude | Geschoss: EG | Raum: B.0.08 Aufzugsschacht | Melderanzahl: 1 | Melderart: automatischer Melder |
|------------------------|-------------------------------|---------------------|------------------------------------|------------------------|--|

Objekt-Nr.: **3720**

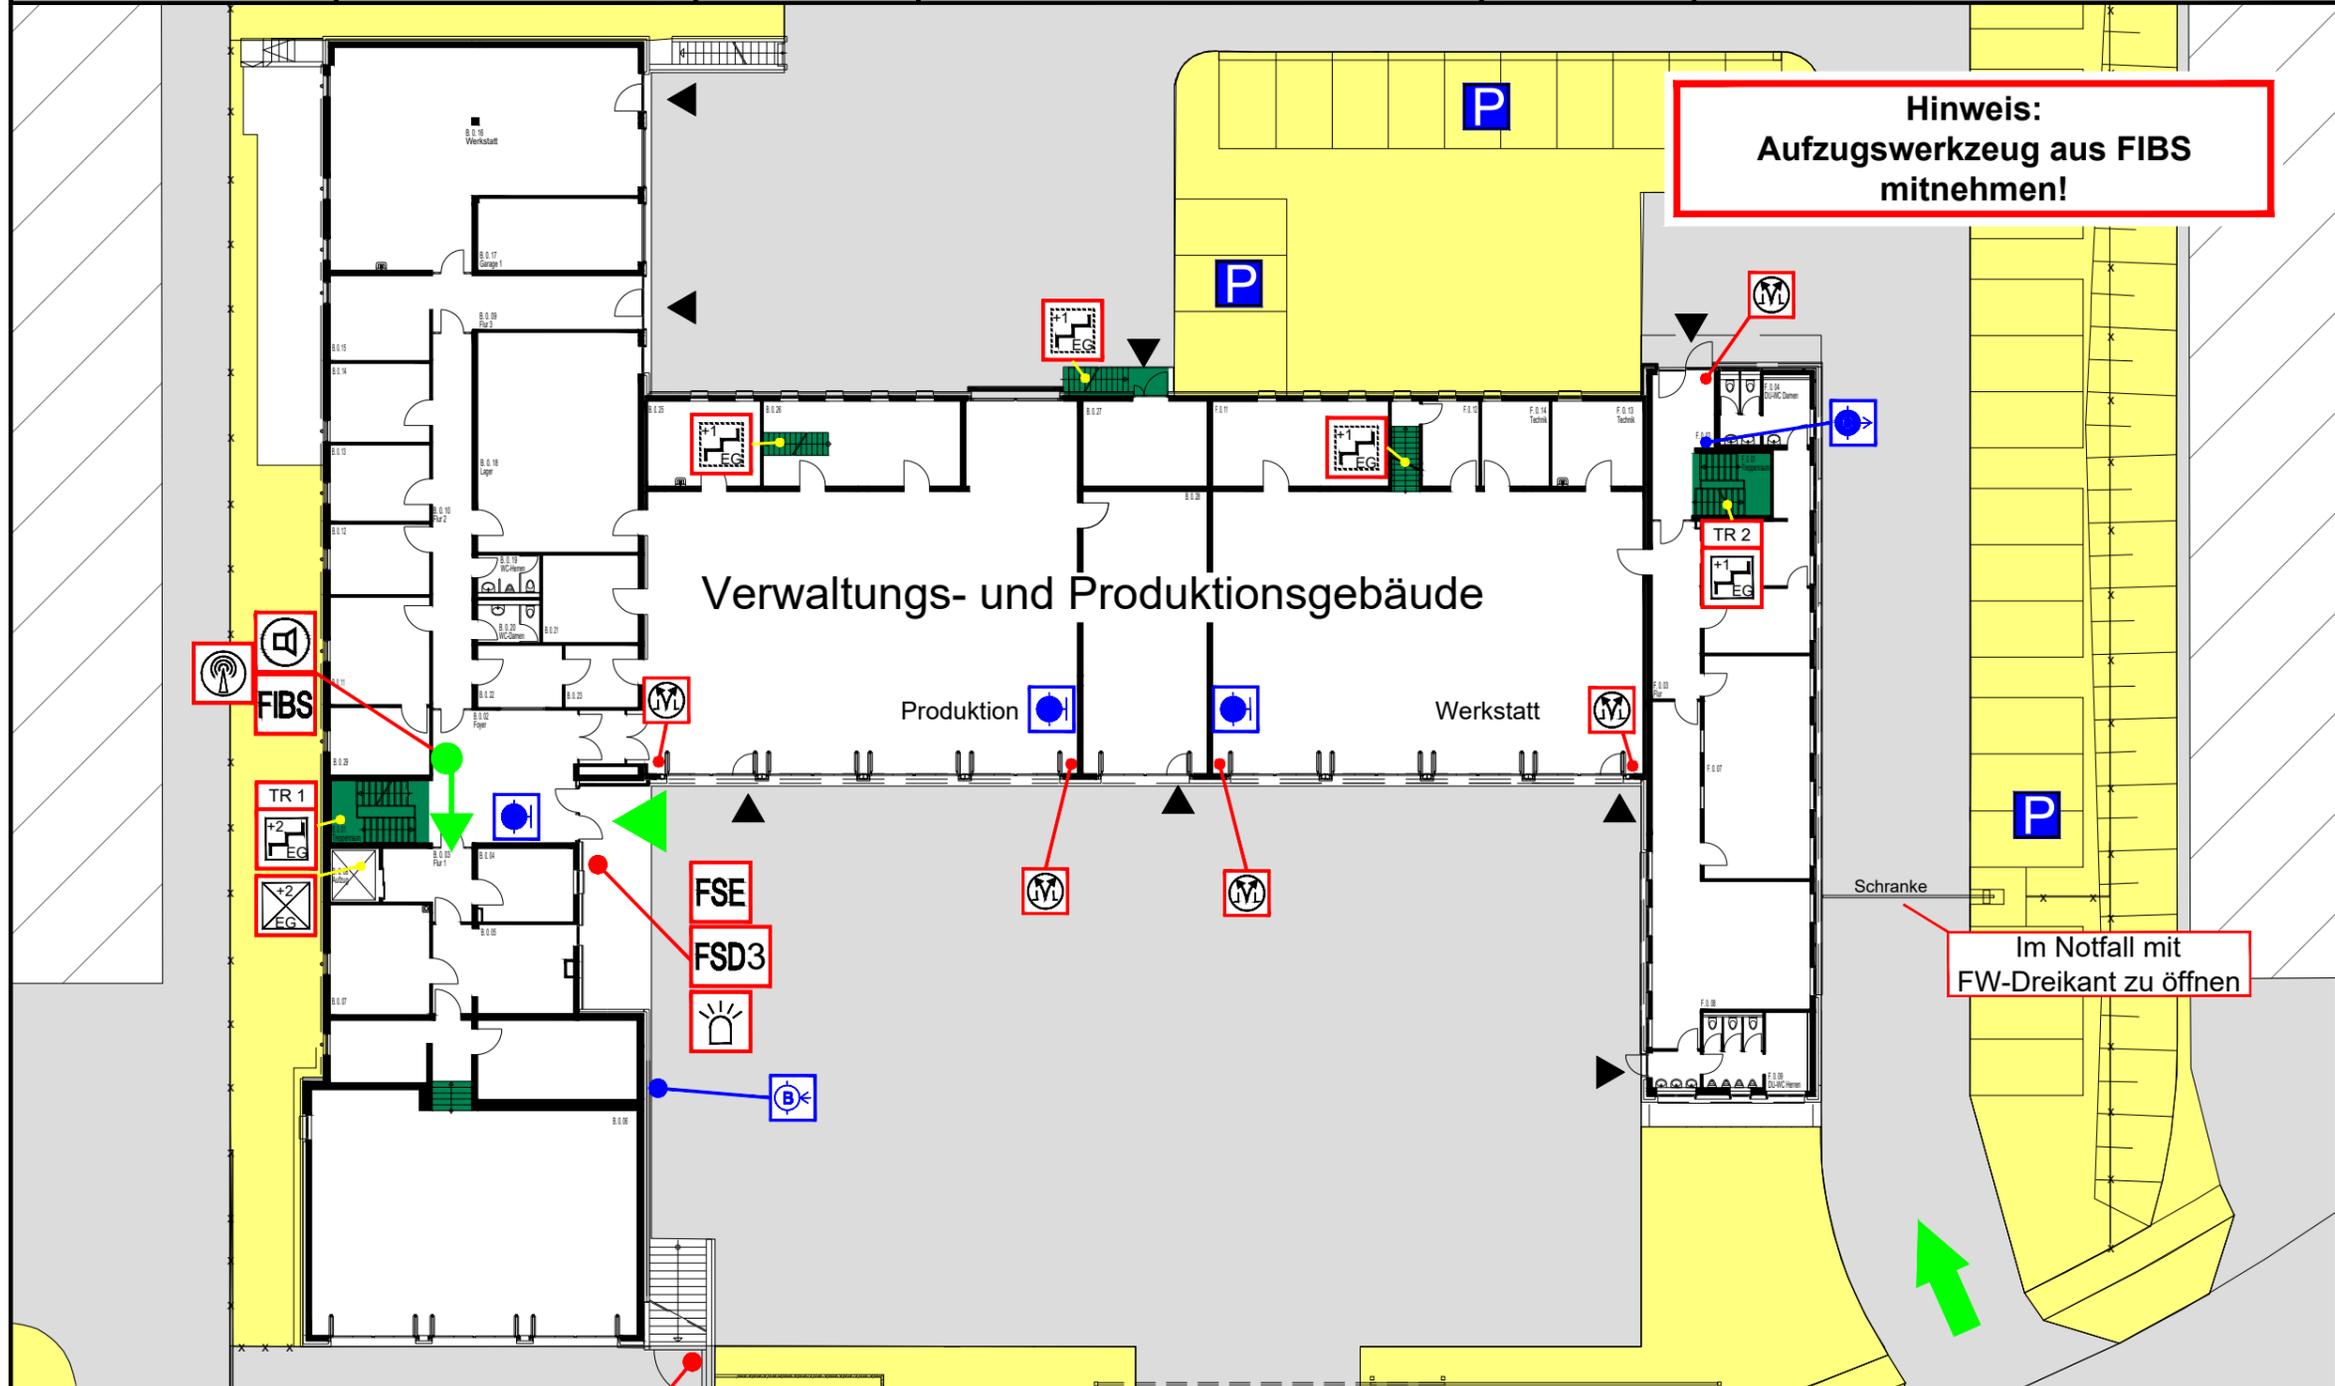

- LEGENDE**
- Hauptzugang
 - Standort
 - Einsatzweg
 - FIBS** Feuerwehr Informations- und Bediensystem
 - FBF** Feuerwehrbedienfeld
 - FAT** Feuerwehranzeigetableau
 - ELA Einsprechstelle
 - Feuerwehr-Gebäudefunkbedienfeld
 - BMZ** Brandmeldezentrale
 - FSE** Freischaltelement
 - FSD** Feuerwehrschlüsseldepot
 - Blitzleuchte
 - Feuerwehrüberschließung
 - Schlüsselschalter
 - TR 1** Treppenraum, geschützt
 - Treppenraum, ungeschützt
 - Aufzug
 - Bedienstelle, Rauch- und Wärmeabzugseinrichtung
 - Wandhydrant
 - Schlauchanschlussventil, nass, C-Anschluss
 - Löschwasser - Einspeiseeinrichtung, B-Anschluss
 - befahrbare Flächen
 - nicht befahrbare Flächen
 - P** Parkplatz

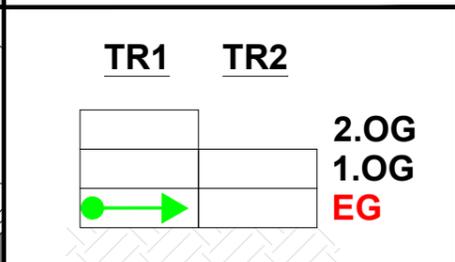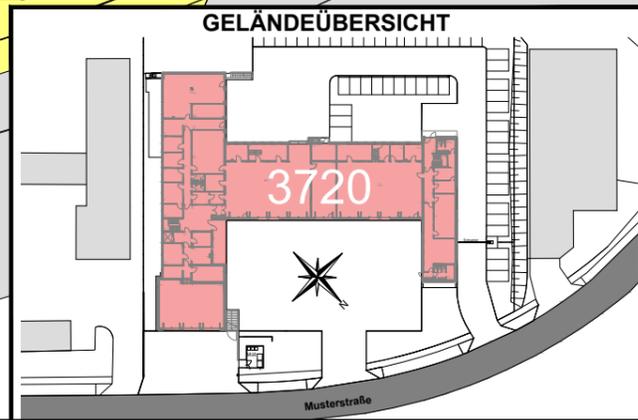



Musterstraße

Schiebetor



Müll

Schranke

Im Notfall mit FW-Dreikant zu öffnen

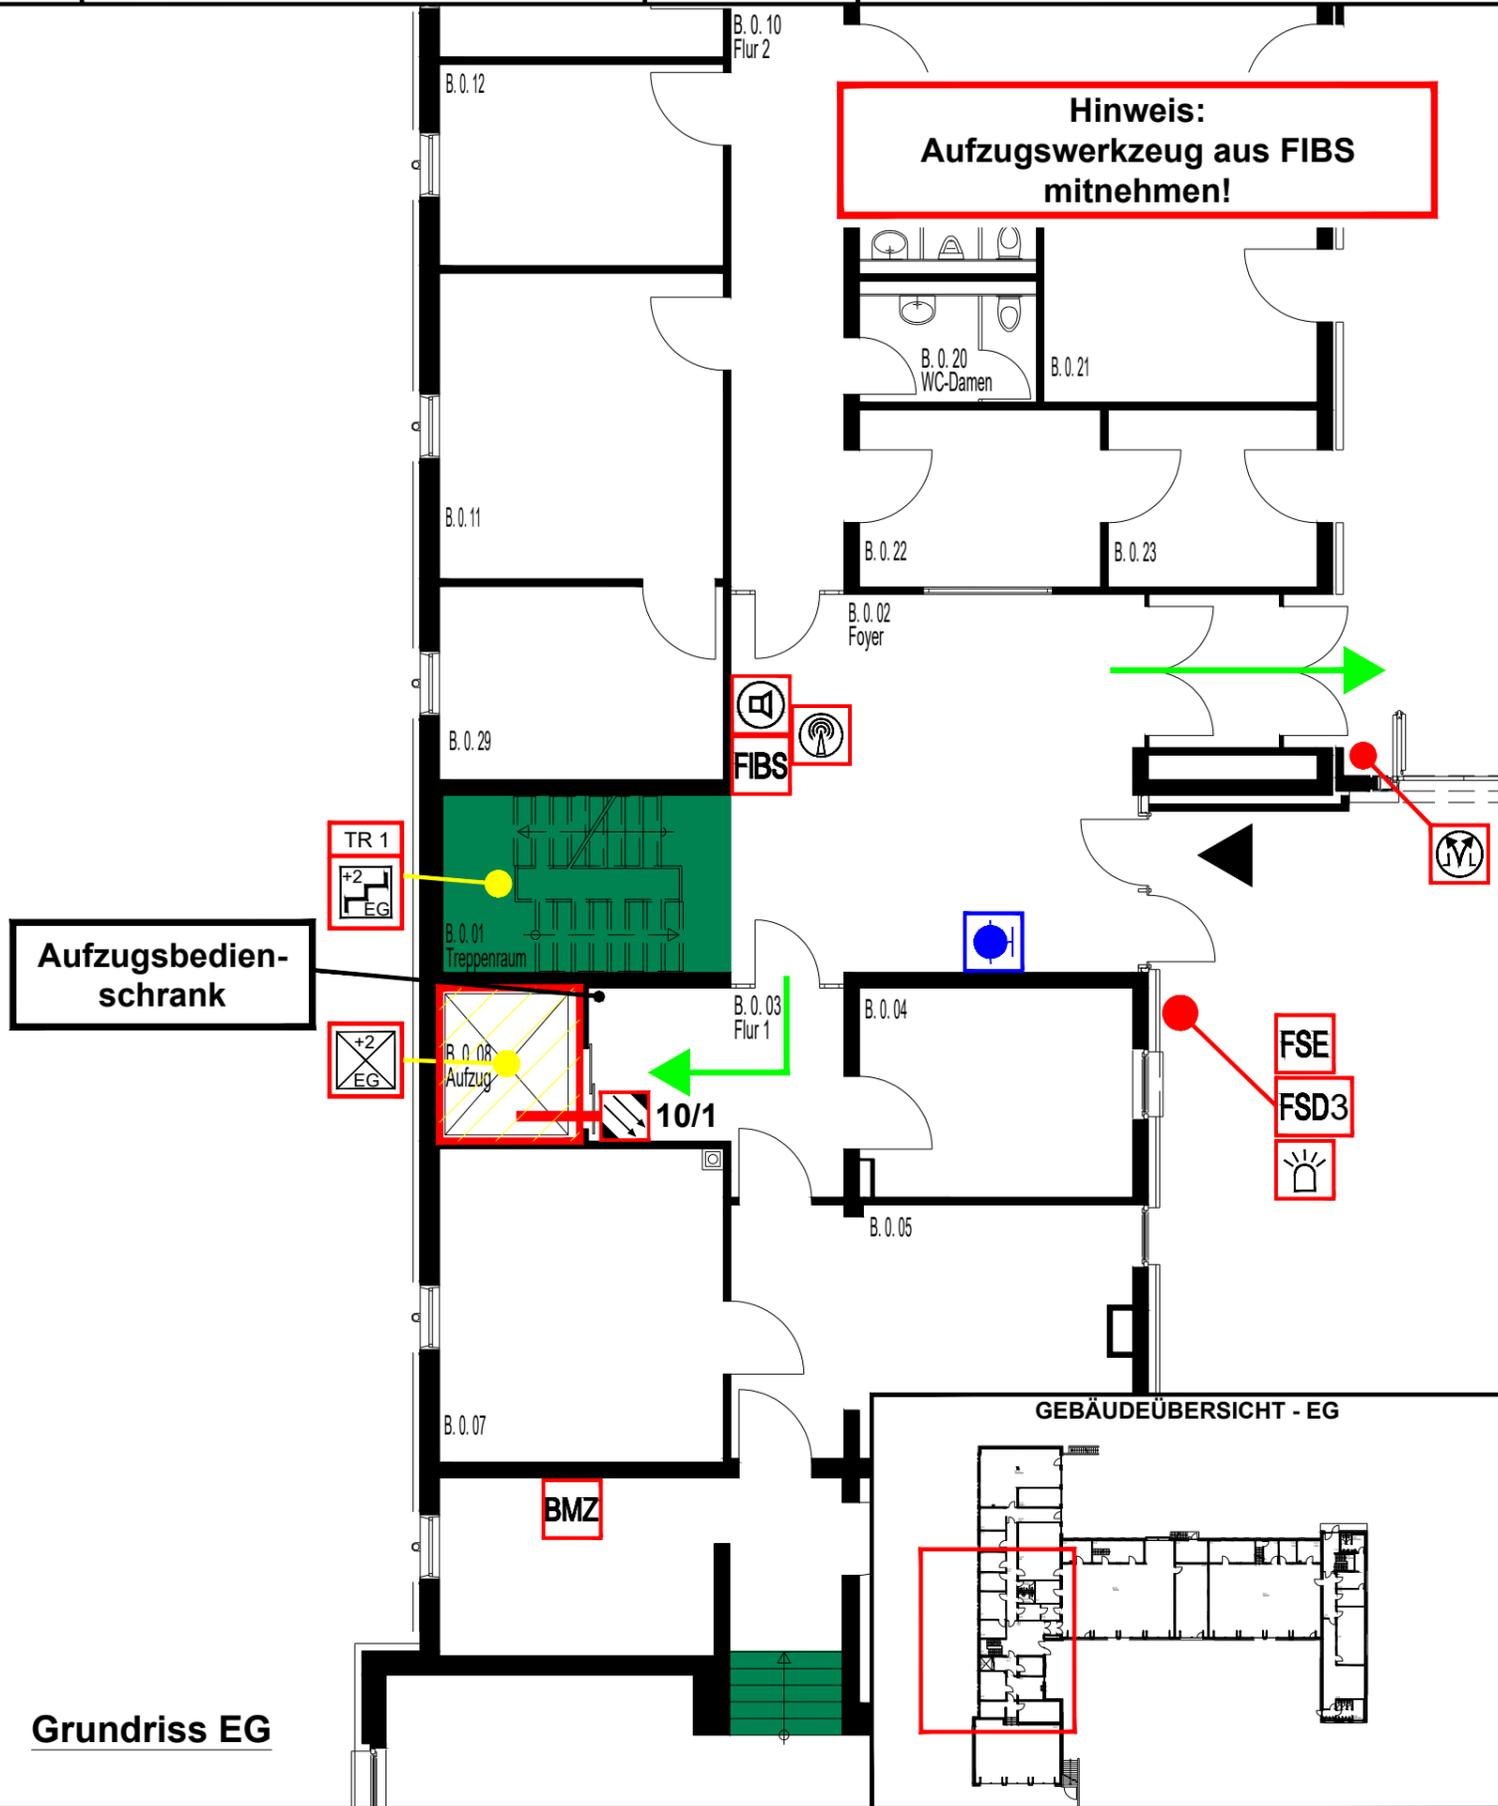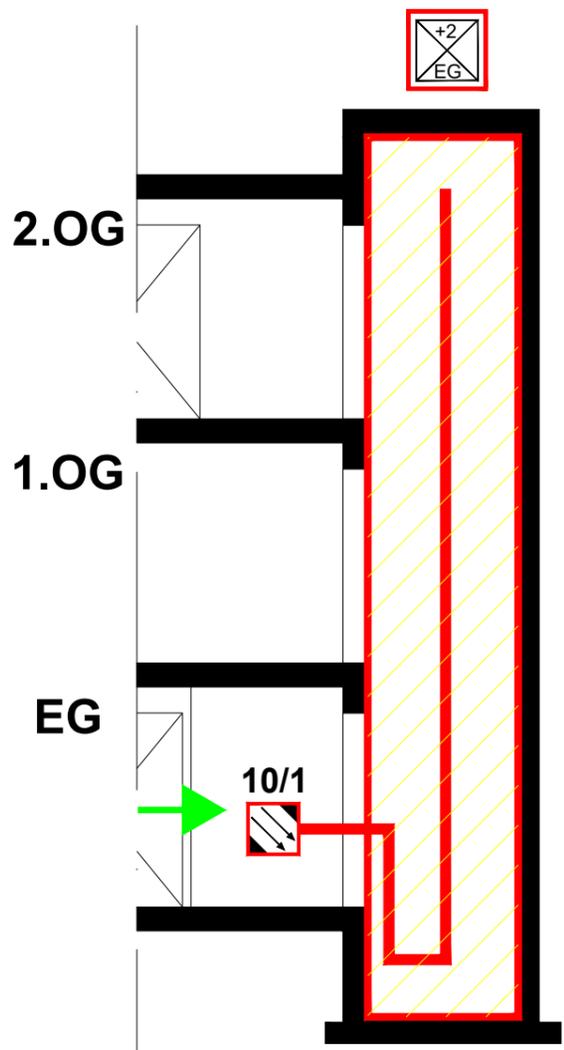

- LEGENDE**
- Einsatzweg
 - Feuerwehr Informations- und Bediensystem
 - Feuerwehrbedienfeld
 - Feuerwehrtanzegetableau
 - ELA Einsprechstelle
 - Feuerwehr-Gebäudefunkbedienfeld
 - Freischaltelement
 - Feuerwehrschlüsseldepot
 - Blitzleuchte
 - Brandmeldeanlage
 - Treppenraum, geschützt
 - Aufzug
 - Bedienstelle, Rauch- und Wärmeabzugseinrichtung
 - Wandhydrant
 - Ansaugrauchmelder mit Auswerteeinheit
 - Überwachungsbereich mit Rohrverlauf

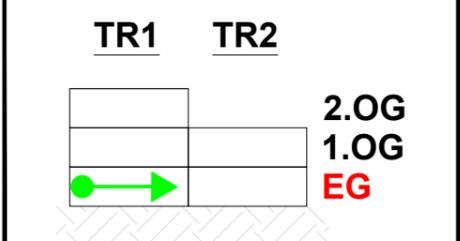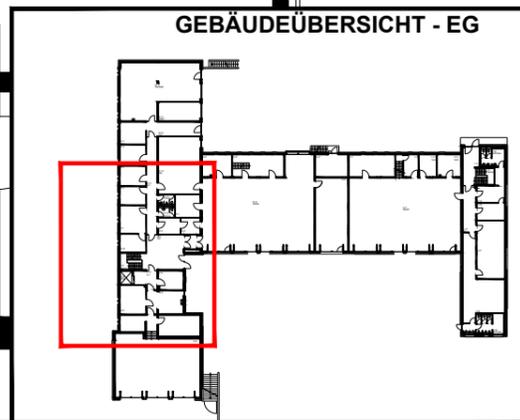





Planersteller der Musterpläne:

GS Xantener Straße 6
45479 Mülheim an der Ruhr
Tel. +49(0)208/409209-0
Fax +49(0)208/409209-900
www.GSTmbH.eu
Stand: 10/2020 - gez. m.mitze


| | | | | | | |
|------------------------|-------------------------------|---------------------|---------------------------|------------------------|--|-------------------------|
| Meldegruppe: 11 | Gebäude: Mustergebäude | Geschoss: EG | Raum: B.0.18 Lager | Melderanzahl: 1 | Melderart: automatischer Melder / Gasmelder | Objekt-Nr.: 3725 |
|------------------------|-------------------------------|---------------------|---------------------------|------------------------|--|-------------------------|

LEGENDE

- Hauptzugang
- Standort
- Einsatzweg
- FIBS Feuerwehr Informations- und Bediensystem
- FBF Feuerwehrbedienfeld
- FAT Feuerwehrtanzeigetableau
- ELA Einsprechstelle
- Feuerwehr-Gebäudefunkbedienfeld
- BMZ Brandmeldezentrale
- FSE Freischaltelement
- FSD Feuerwehrschlüsseldepot
- Blitzleuchte
- Feuerwehrüberschließung
- Schlüsselschalter
- TR 1 Treppenraum, geschützt
- TR 2 Treppenraum, ungeschützt
- Aufzug
- Bedienstelle, Rauch- und Wärmeabzügeinrichtung
- Wandhydrant
- Schlauchanschlussventil, nass, C-Anschluss
- Löschwasser - Einspeiseeinrichtung, B-Anschluss
- befahrbare Flächen
- nicht befahrbare Flächen
- Parkplatz

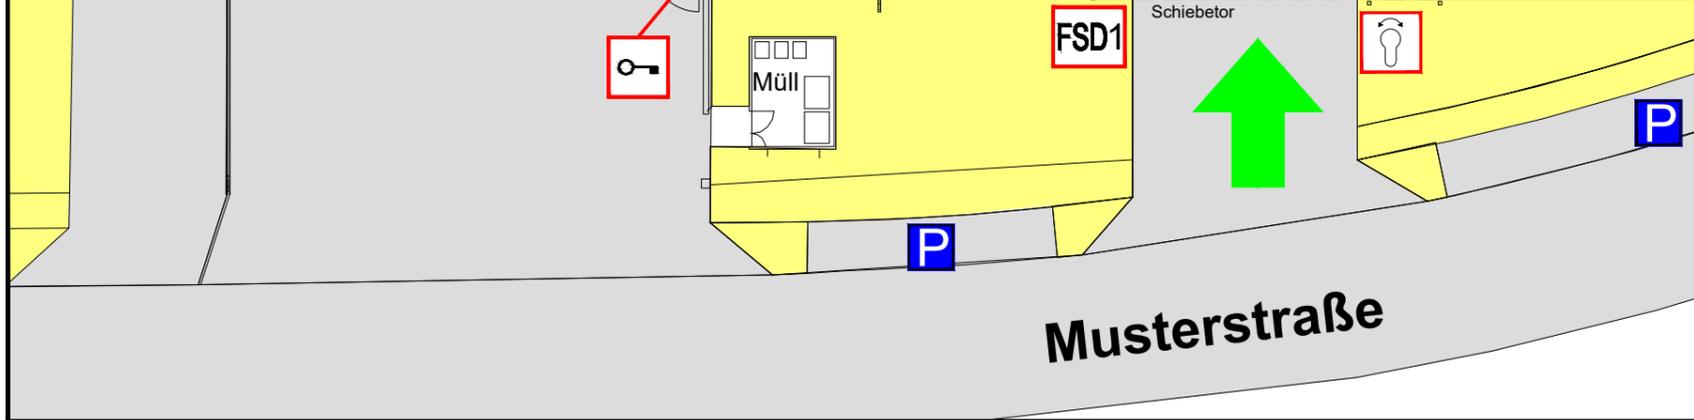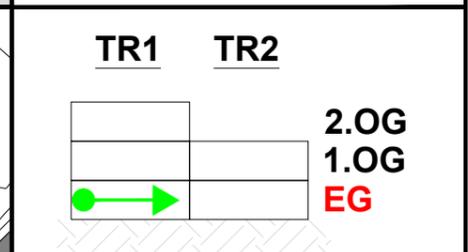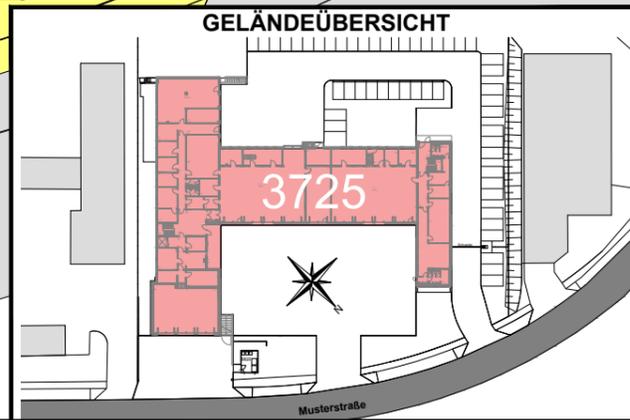
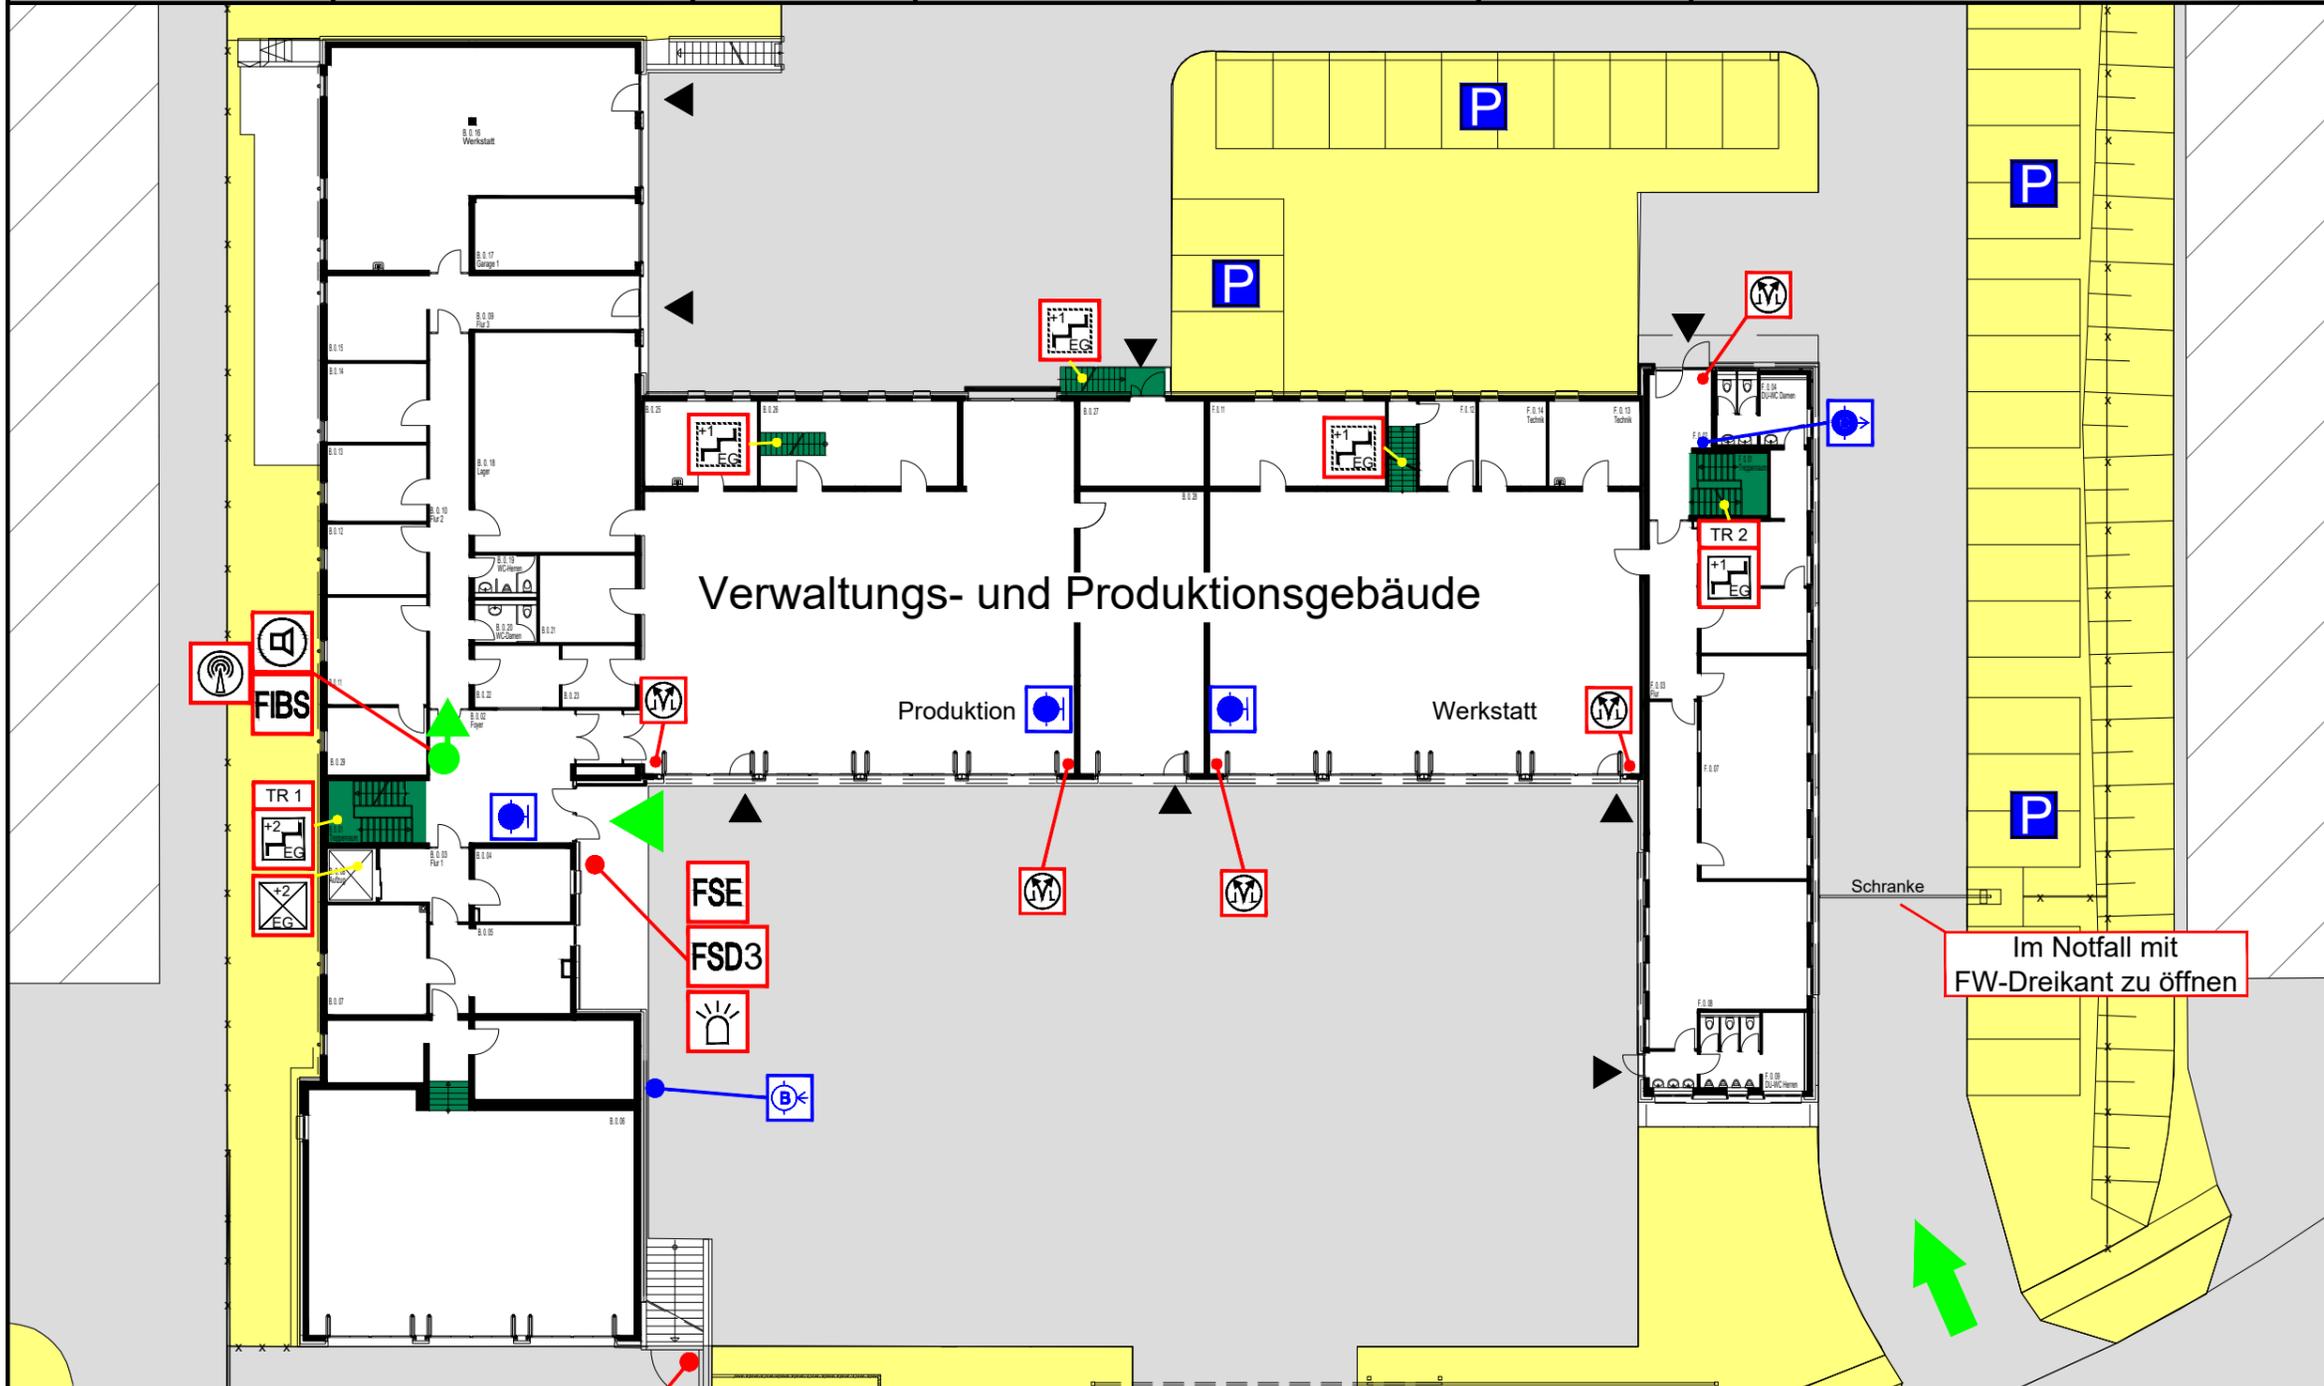



Musterstraße

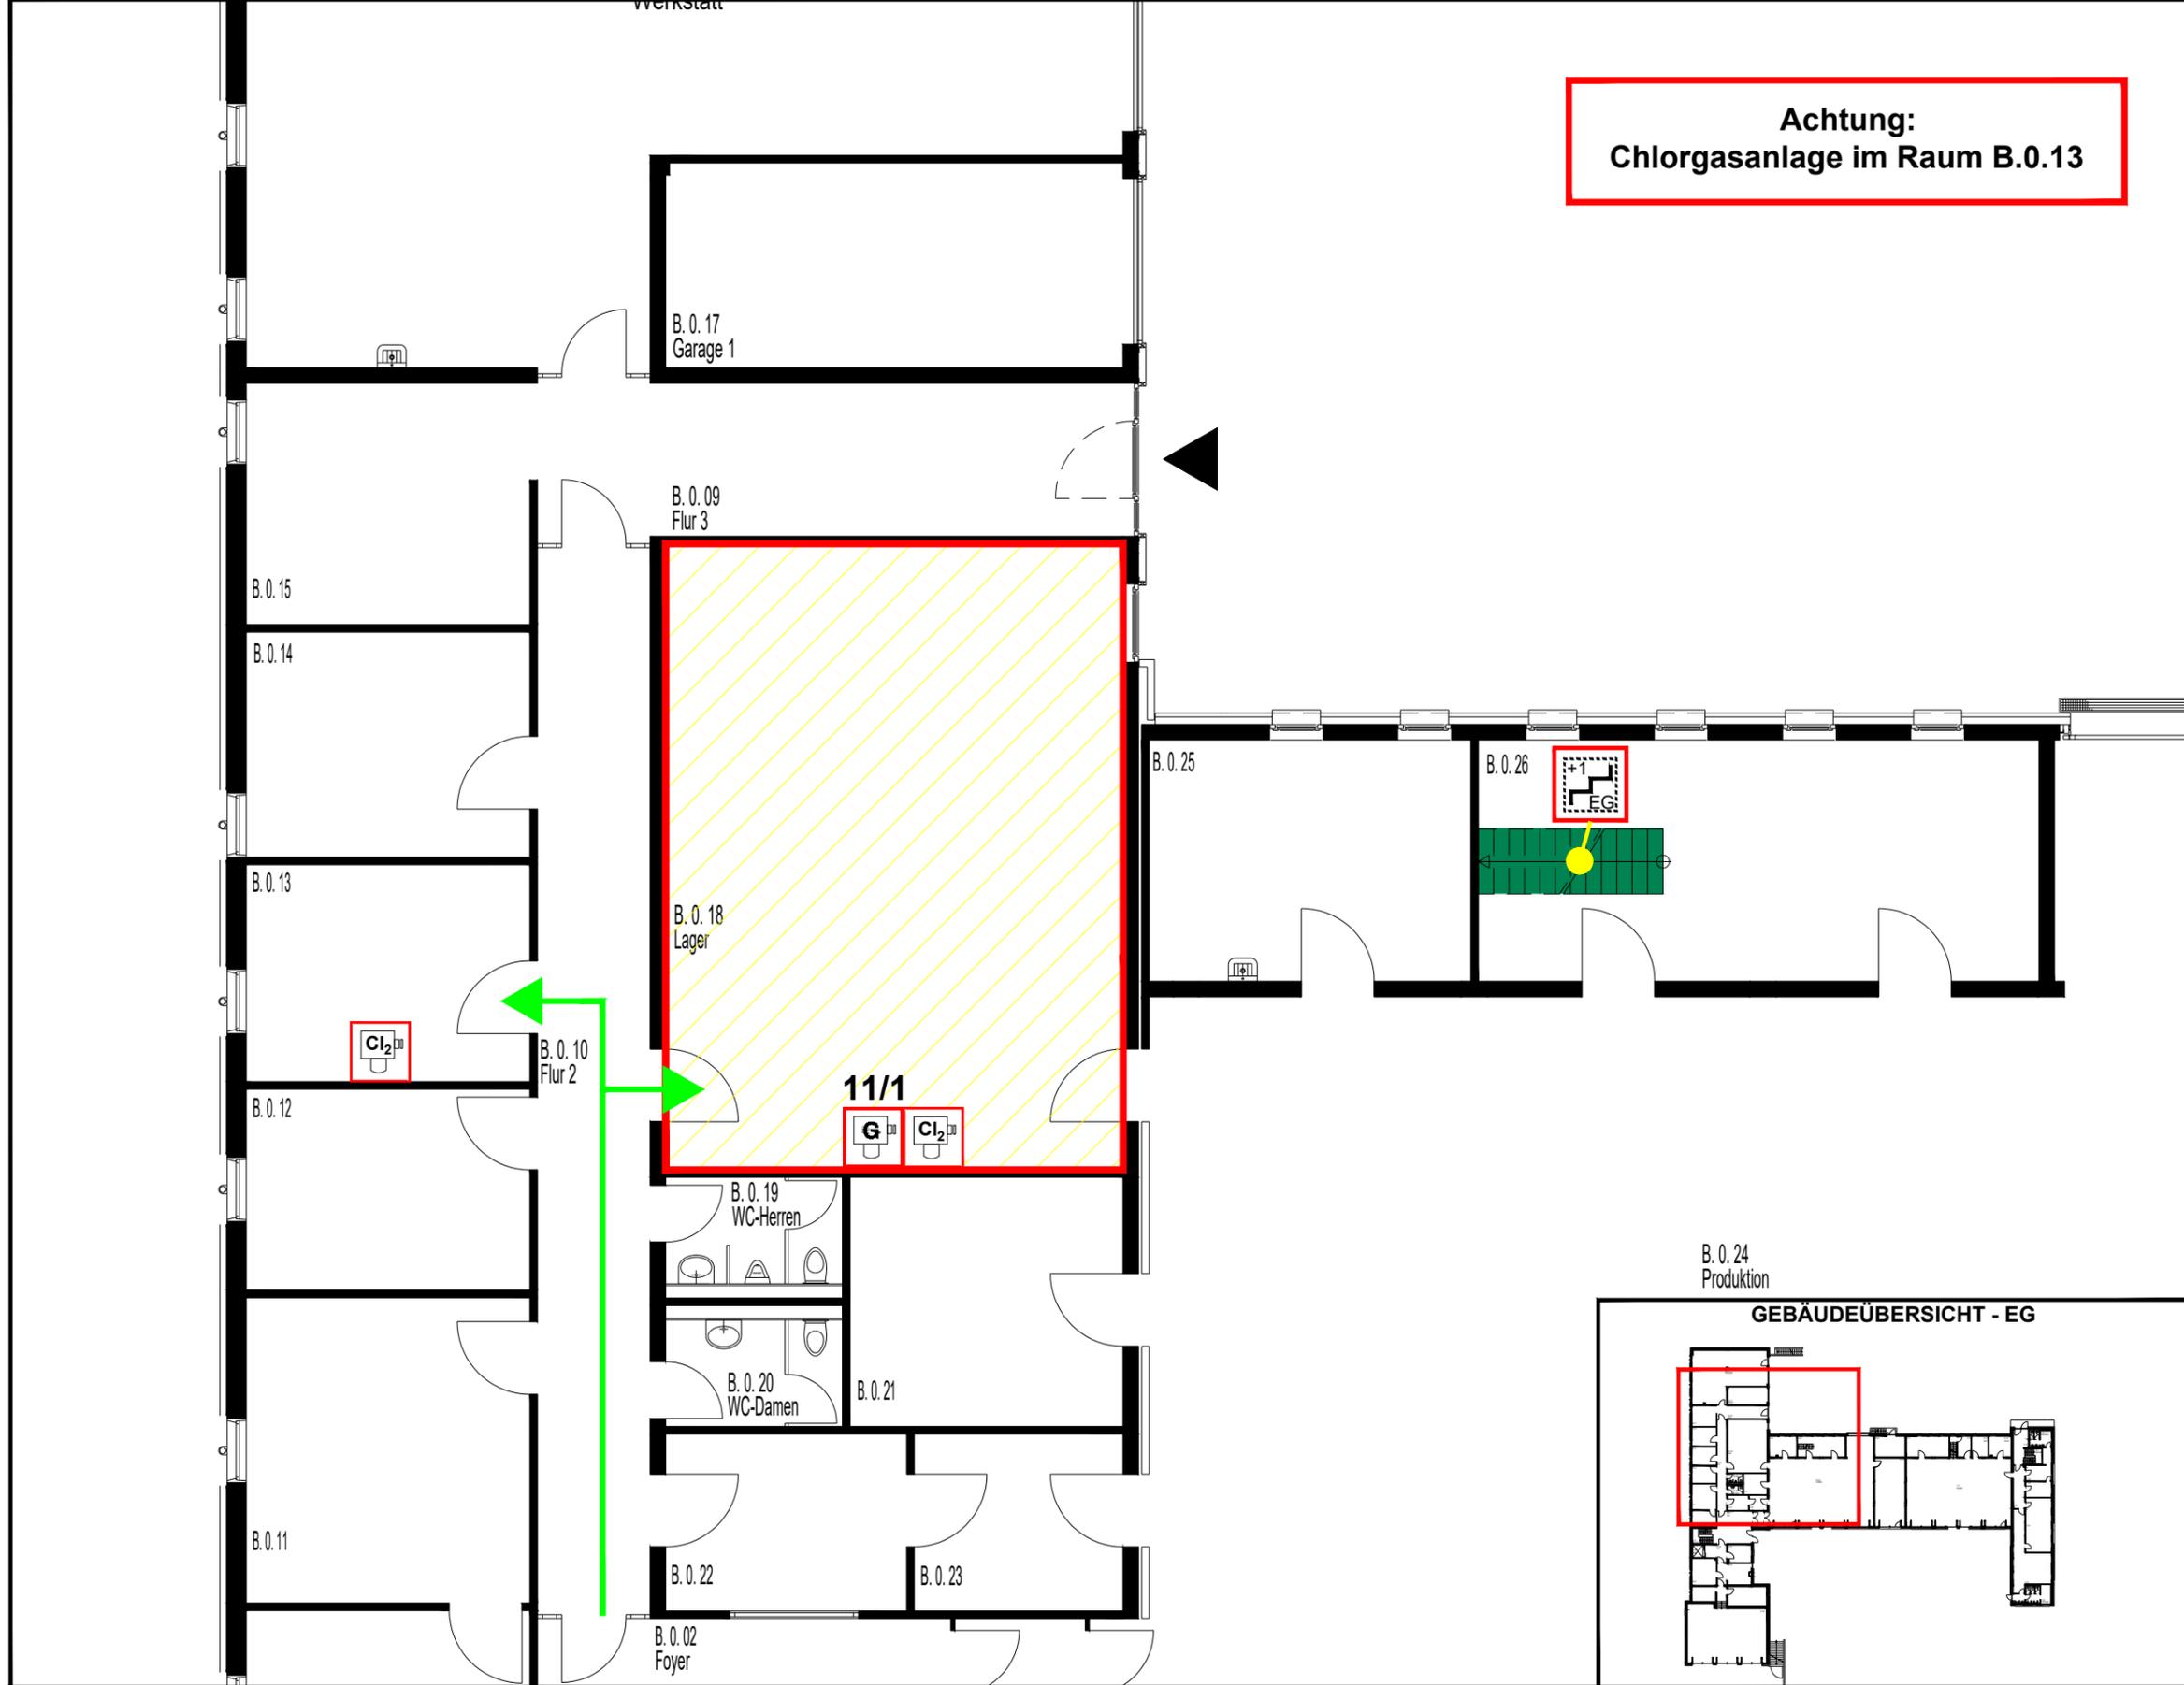



LEGENDE

- Einsatzweg
- Treppenraum, ungeschützt
- Gasmelder für brennbare Gase
- Gasmelder für Chlorgas
- Bsp. Gasmelder für Kohlenstoffmonoxid
- Bsp. Gasmelder für Kohlenstoffdioxid
- Bsp. Gasmelder für Ammoniak
- Bsp. Gasmelder für Methan (Erdgas)
- Bsp. Gasmelder für Propan
- Bsp. Gasmelder für Butan
- Bsp. Gasmelder für Nitrose Gase
- Überwachungsbereich

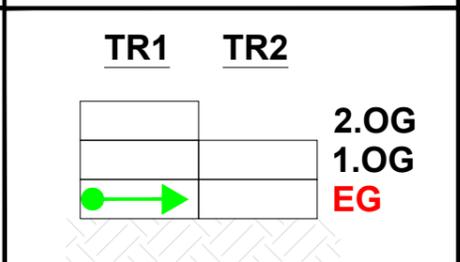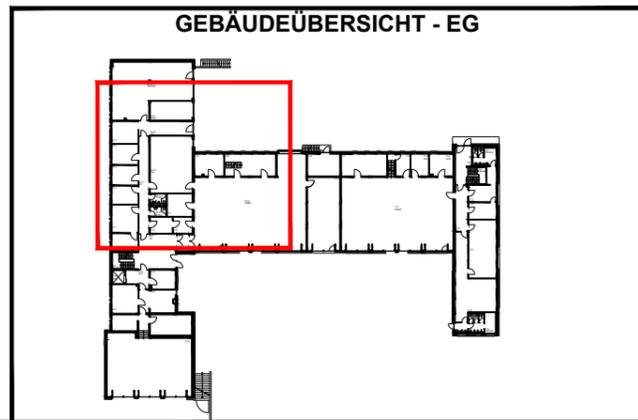

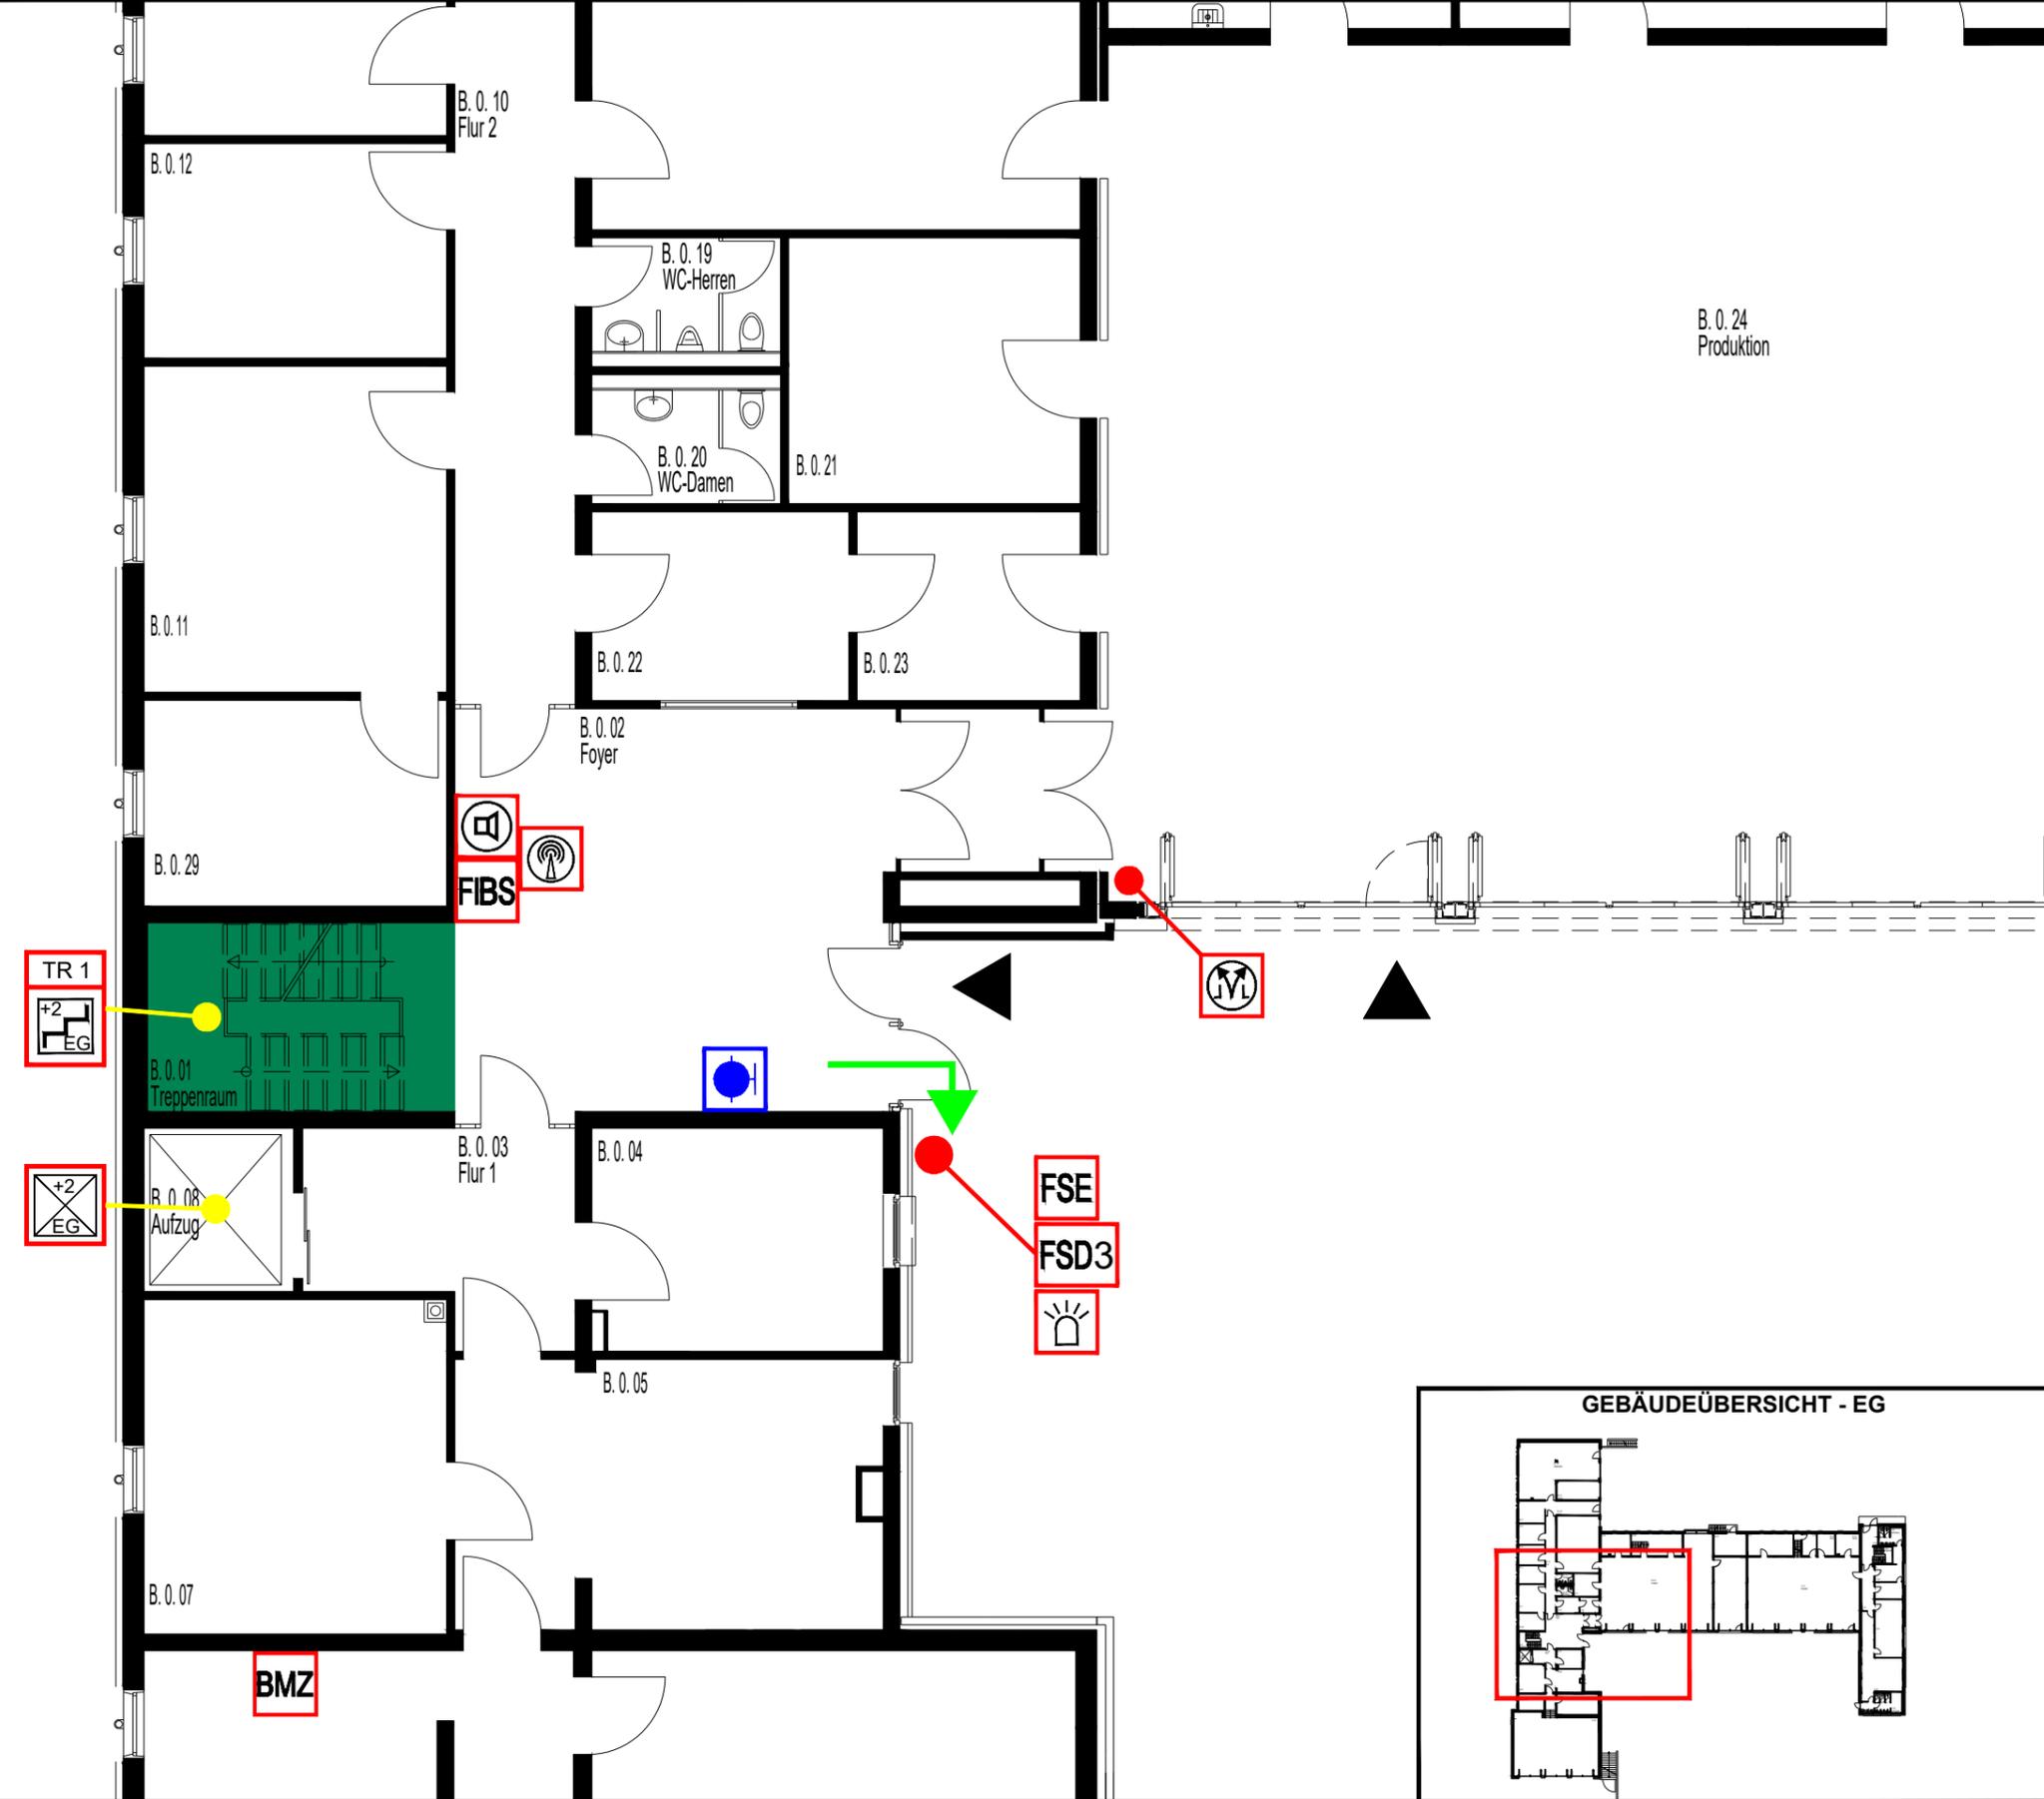

- LEGENDE**
- Einsatzweg
 - Feuerwehr Informations- und Bediensystem
 - Feuerwehrbedienfeld
 - Feuerwehranzeigetableau
 - ELA Einsprechstelle
 - Feuerwehr-Gebäudefunkbedienfeld
 - Freischaltelement
 - Feuerwehrschränke
 - Blitzleuchte
 - Brandmeldeanlage
 - Treppenraum, geschützt
 - Aufzug
 - Bedienstelle, Rauch- und Wärmeabzugseinrichtung
 - Wandhydrant

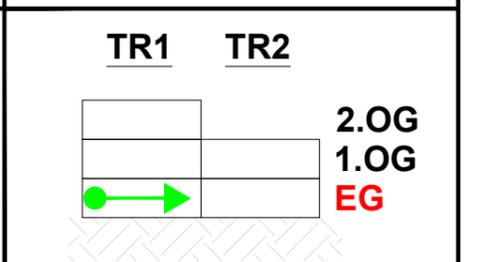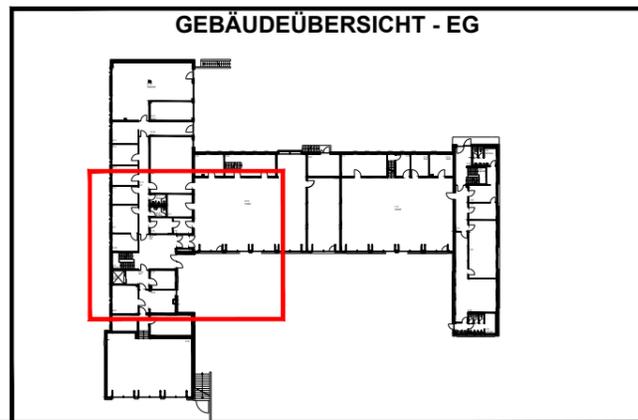

Musterobjekt, Musterstraße 17 -19, 45472 Mülheim an der Ruhr

Planersteller der Musterpläne:

GST
Gesellschaft für Sicherheitstechnik mbH

Xantener Straße 6
45479 Mülheim an der Ruhr
Tel. +49(0)208/409209-0
Fax +49(0)208/409209-900
www.GSTmbH.eu
Stand: 10/2020 - gez. m.mitze

SPZ

3720

Meldegruppe: **SPZ**

Gebäude: **Mustergebäude**

Geschoss: **EG**

Raum: **Technikraum**

Melderanzahl: **1**




Melderart: **Sprinklerzentrale**

Objekt-Nr.:

3720

LEGENDE


-  Hauptzugang
-  Standort
-  Einsatzweg
-  **FIBS** Feuerwehr Informations- und Bediensystem
-  **FBF** Feuerwehrbedienfeld
-  **FAT** Feuerwehrtanzeigetableau
-  **ELA** Einsprechstelle
-  **Feuerwehr-Gebäudefunkbedienfeld**
-  **BMZ** Brandmeldezentrale
-  **FSE** Freischaltelement
-  **FSD** Feuerwehrschiesseldepot
-  **Blitzleuchte**
-  **Feuerwehrrüberschließung**
-  **Schlüsselschalter**
-  **TR 1** Treppenraum, geschützt
-  **TR 2** Treppenraum, ungeschützt
-  **Aufzug**
-  **Bedienstelle, Rauch- und Wärmeabzugseinrichtung**
-  **Wandhydrant**
-  **Schlauchanschlussventil, nass, C-Anschluss**
-  **Löschwasser - Einspeiseeinrichtung, B-Anschluss**
-  **befahrbare Flächen**
-  **nicht befahrbare Flächen**
-  **P** Parkplatz

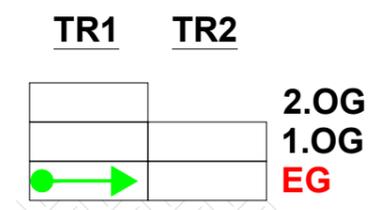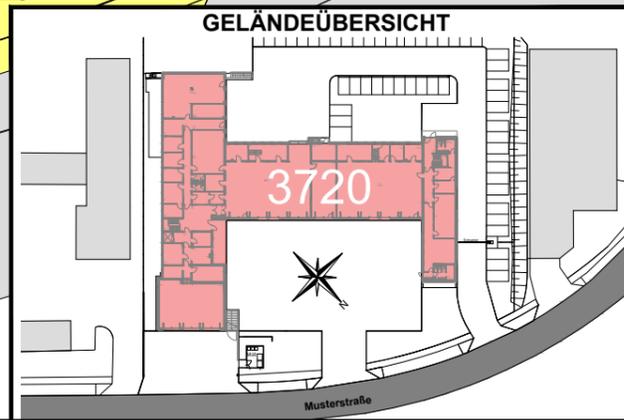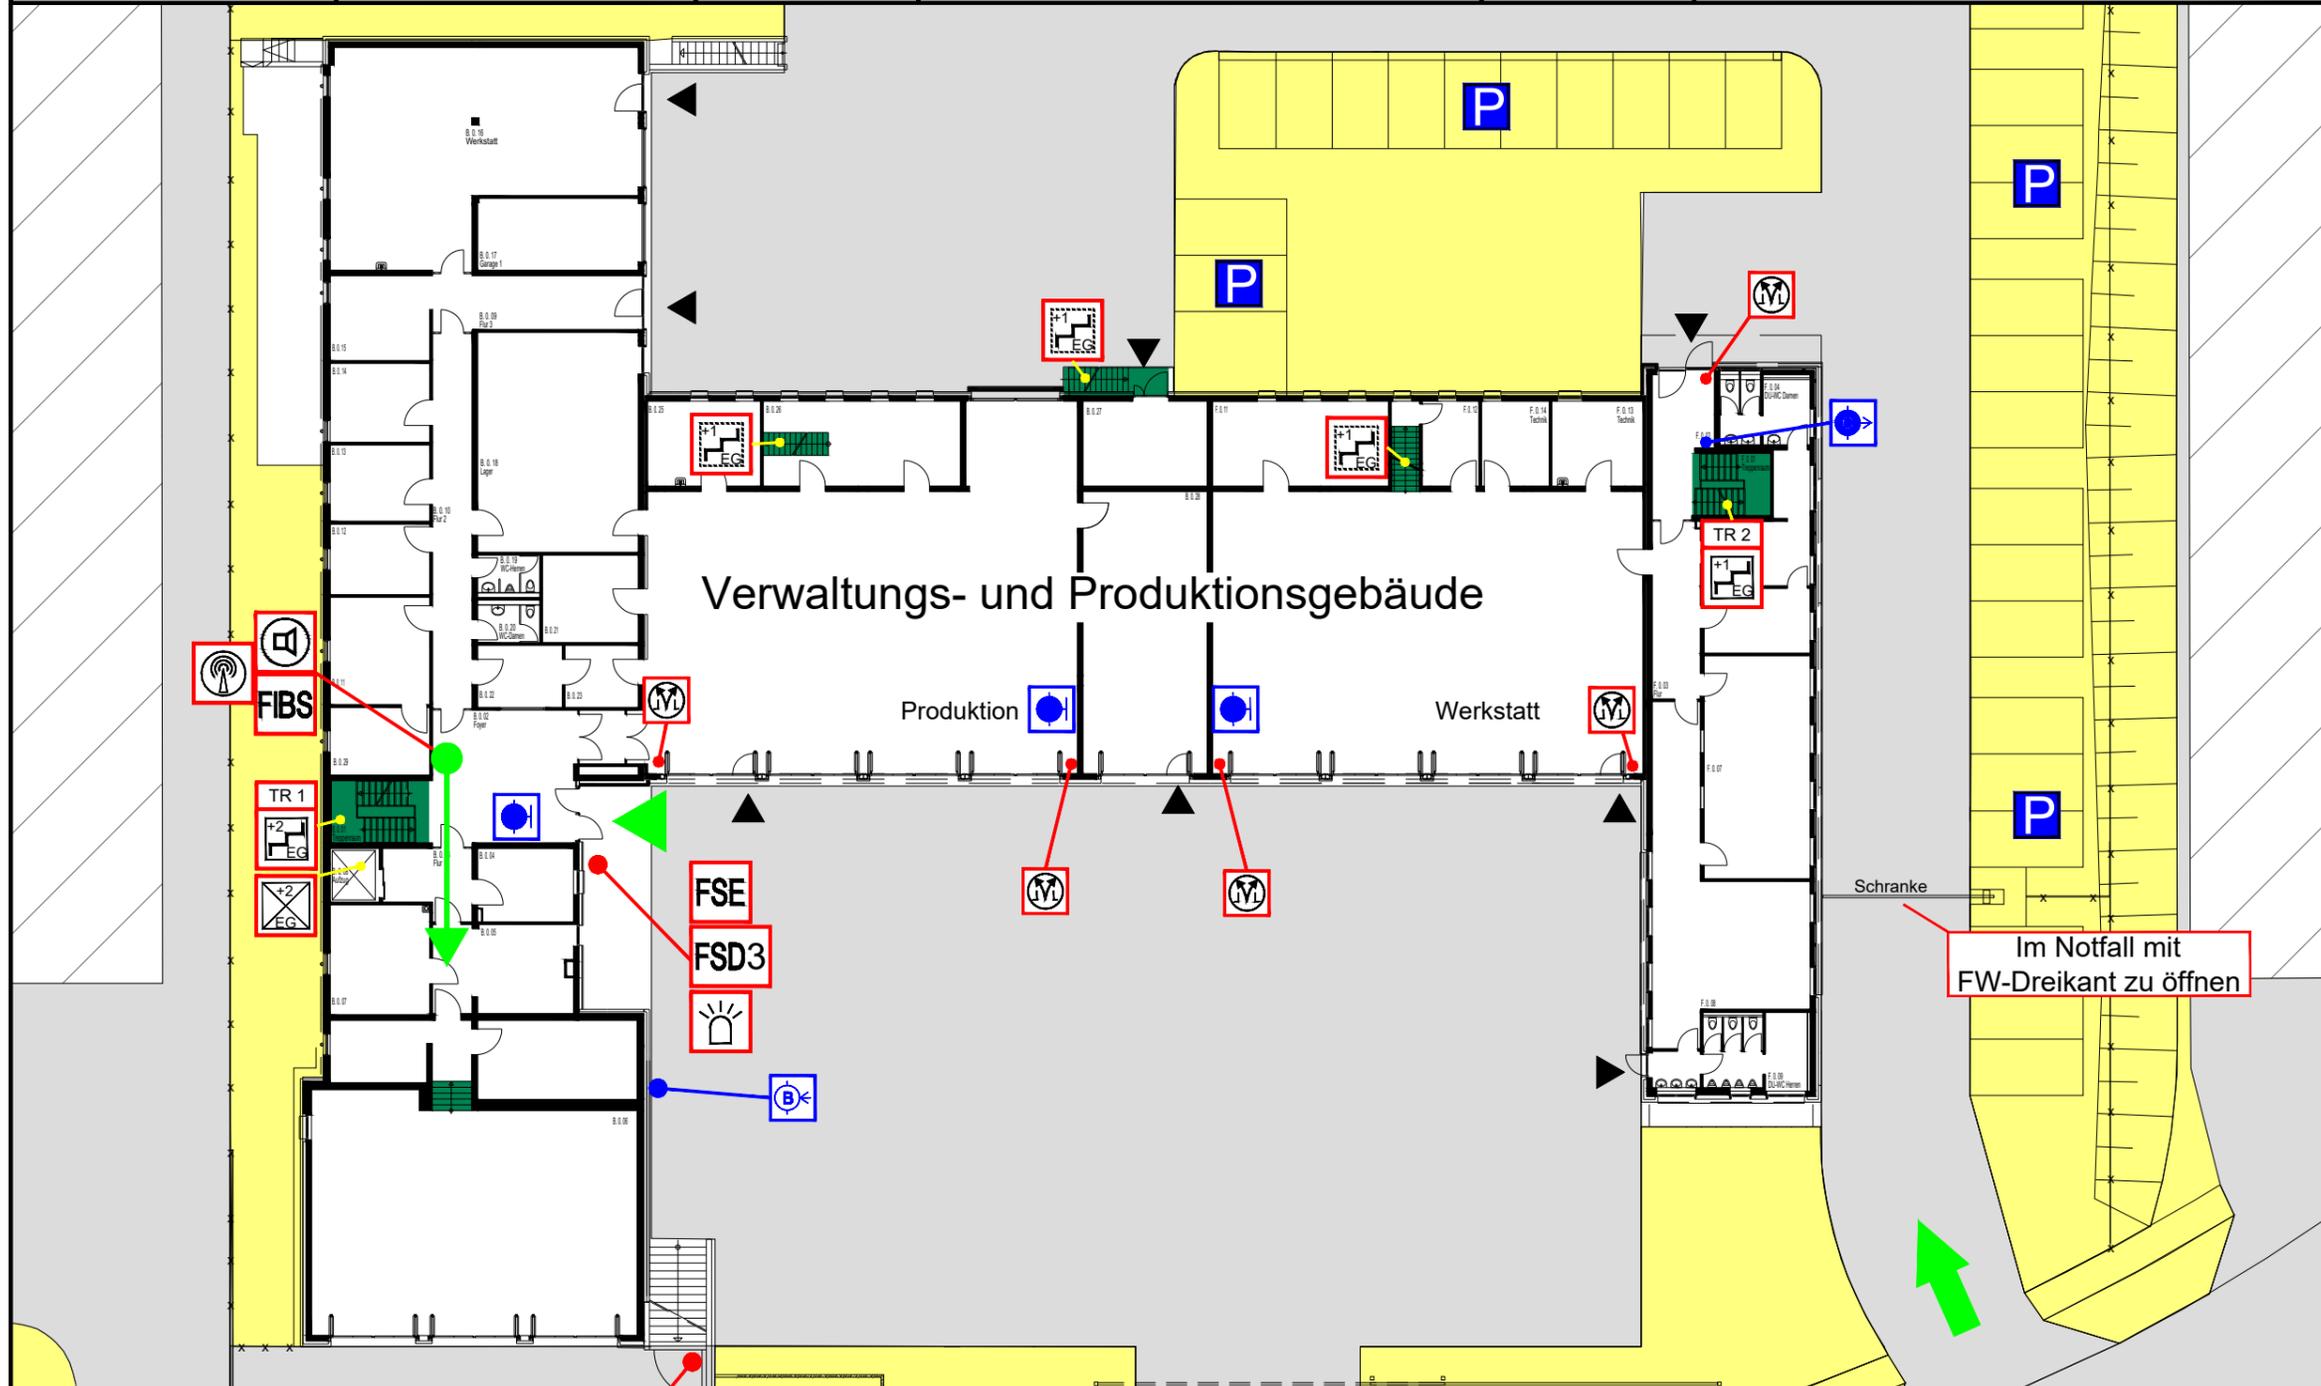

Planersteller der Musterpläne:



 **GST** Xantener Straße 6
 45479 Mülheim an der Ruhr
 Tel. +49(0)208/409209-0
 Fax +49(0)208/409209-900
 www.GSTmbH.eu
 Stand: 10/2020 - gez. m.mitze

Musterobjekt, Musterstraße 17 -19, 45472 Mülheim an der Ruhr

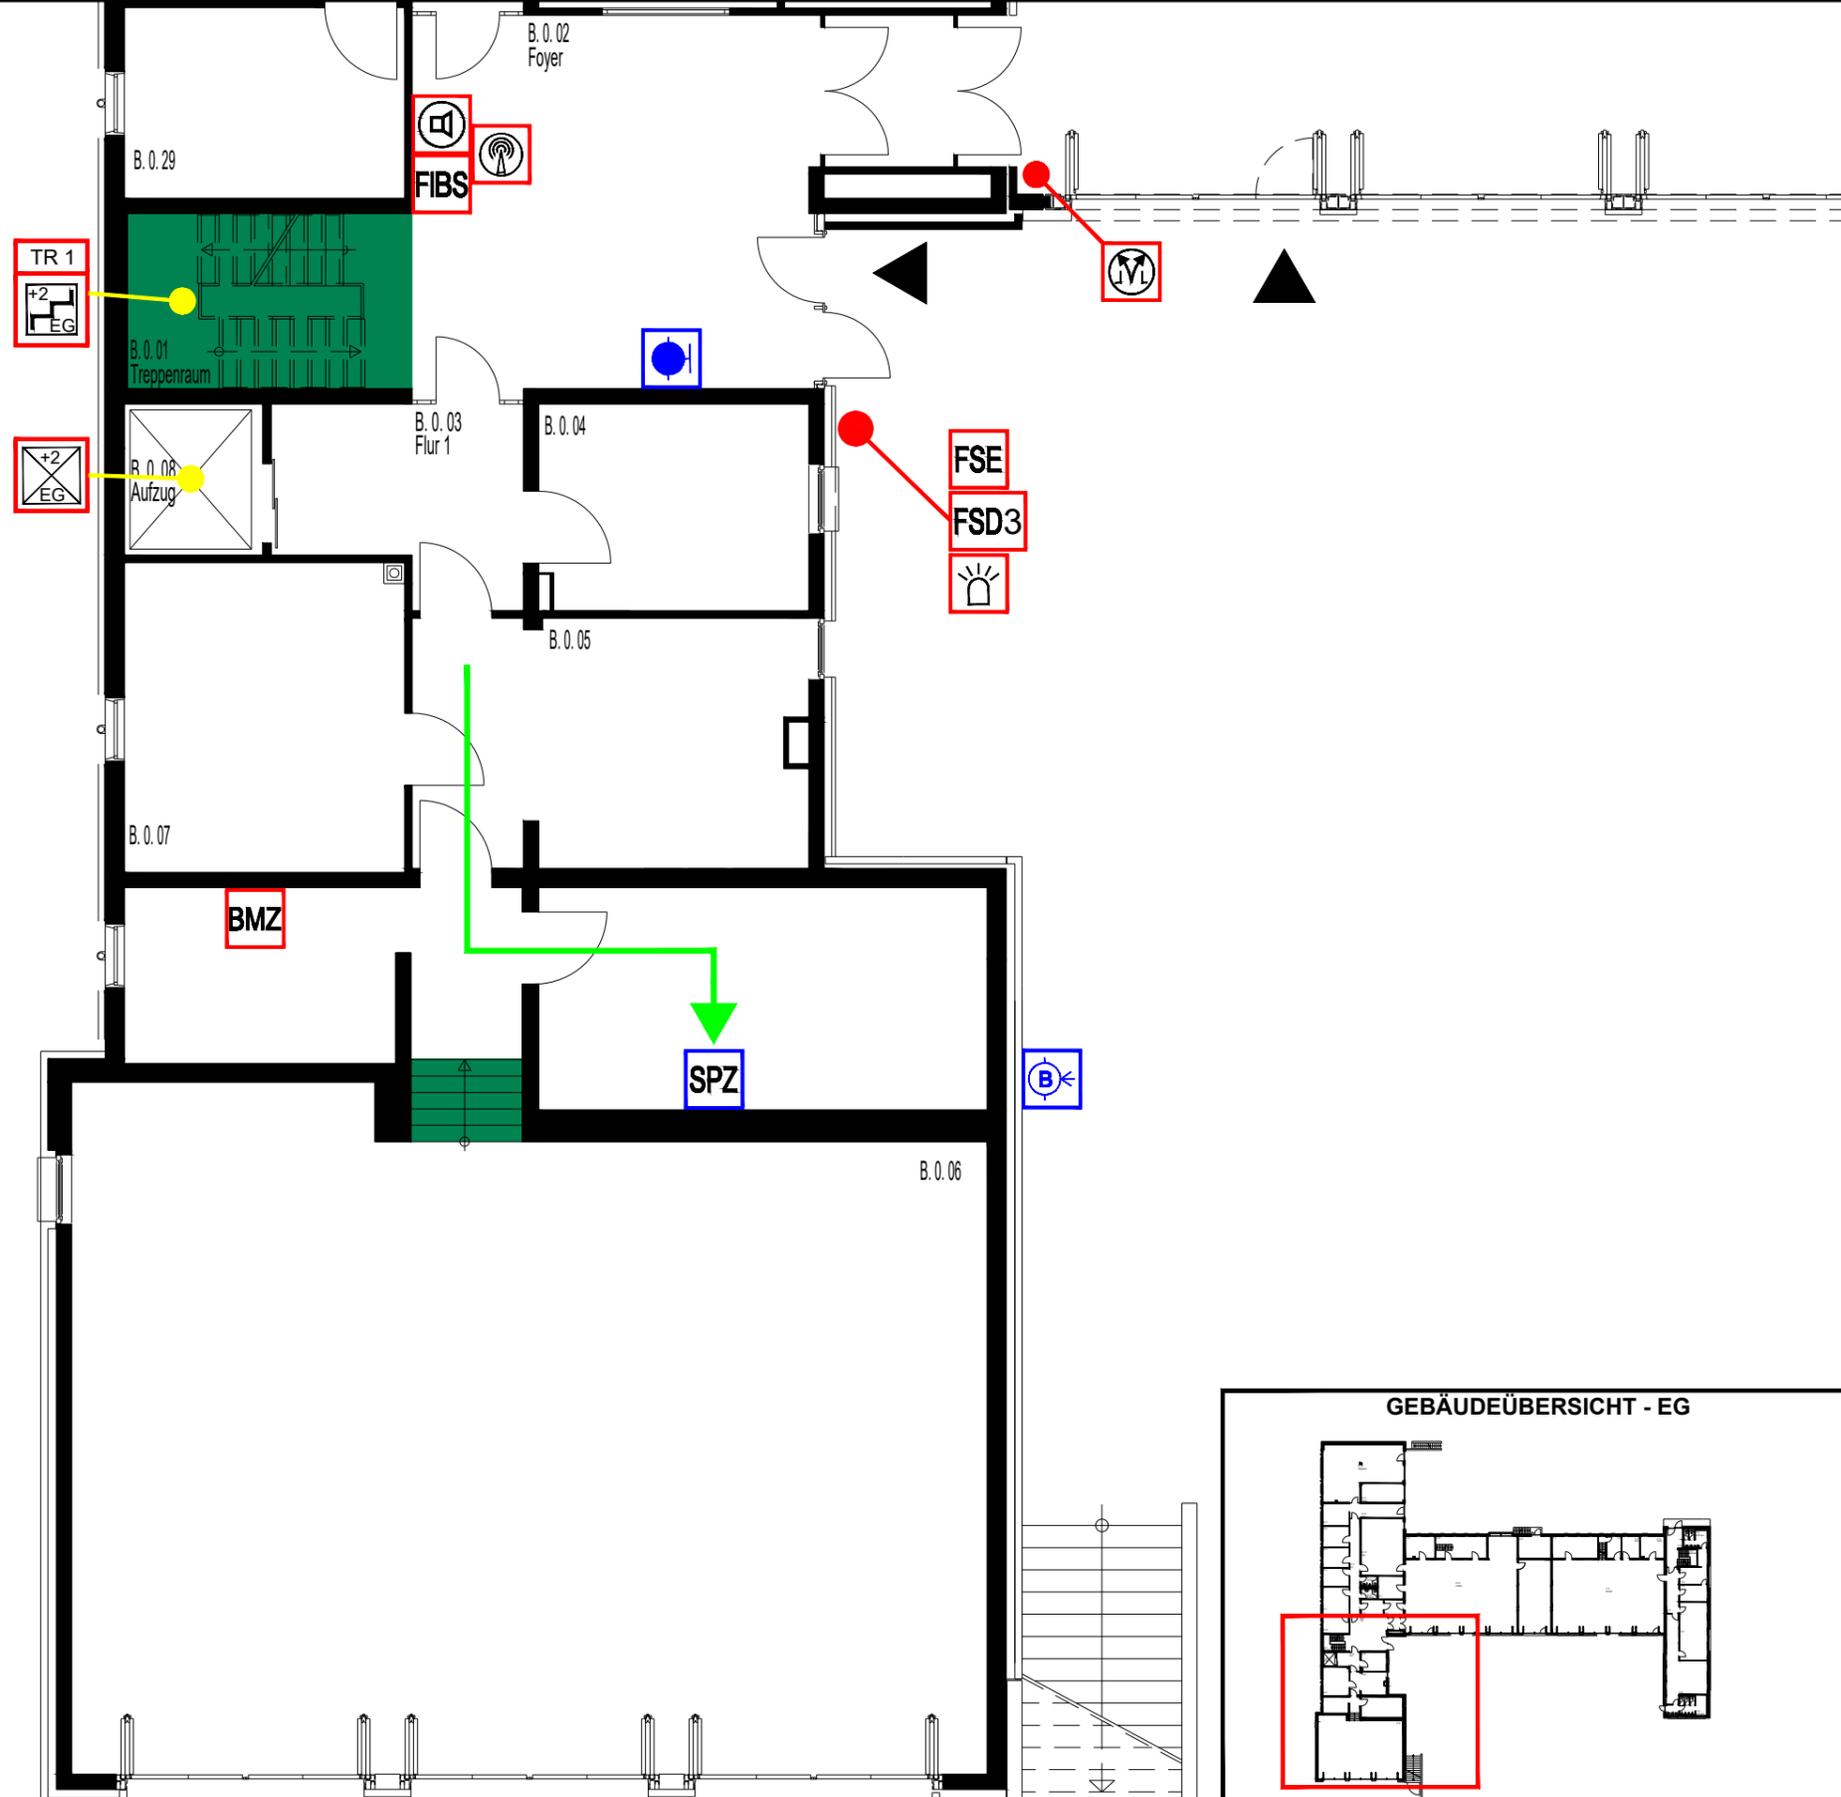

- LEGENDE**
- Einsatzweg
 - Feuerwehr Informations- und Bediensystem
 - Feuerwehrbedienfeld
 - Feuerwehranzeigetableau
 - ELA Einsprechstelle
 - Feuerwehr-Gebäudefunkbedienfeld
 - Freischaltelement
 - Feuerwehrschlüsseldepot
 - Blitzleuchte
 - Brandmeldeanlage
 - Treppenraum, geschützt
 - Aufzug
 - Bedienstelle, Rauch- und Wärmeabzügeinrichtung
 - Wandhydrant
 - Löschwasser - Einspeiseeinrichtung, B-Anschluss
 - Sprinklerzentrale

GEBÄUDEÜBERSICHT - EG

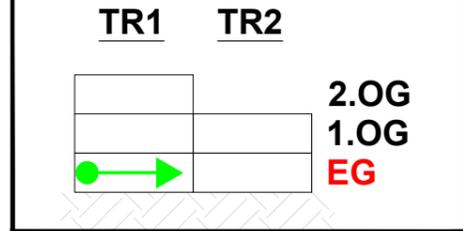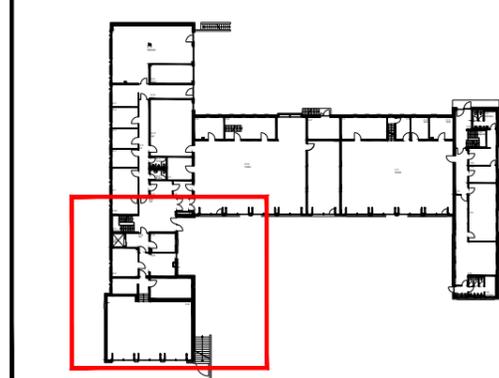

Planersteller der Musterpläne:

GST
 Gesellschaft für
 Sicherheitstechnik mbH

Xantener Straße 6
 45479 Mülheim an der Ruhr
 Tel. +49(0)208/409209-0
 Fax +49(0)208/409209-900
 www.GSTmbH.eu
 Stand: 10/2020 - gez. m.mitze