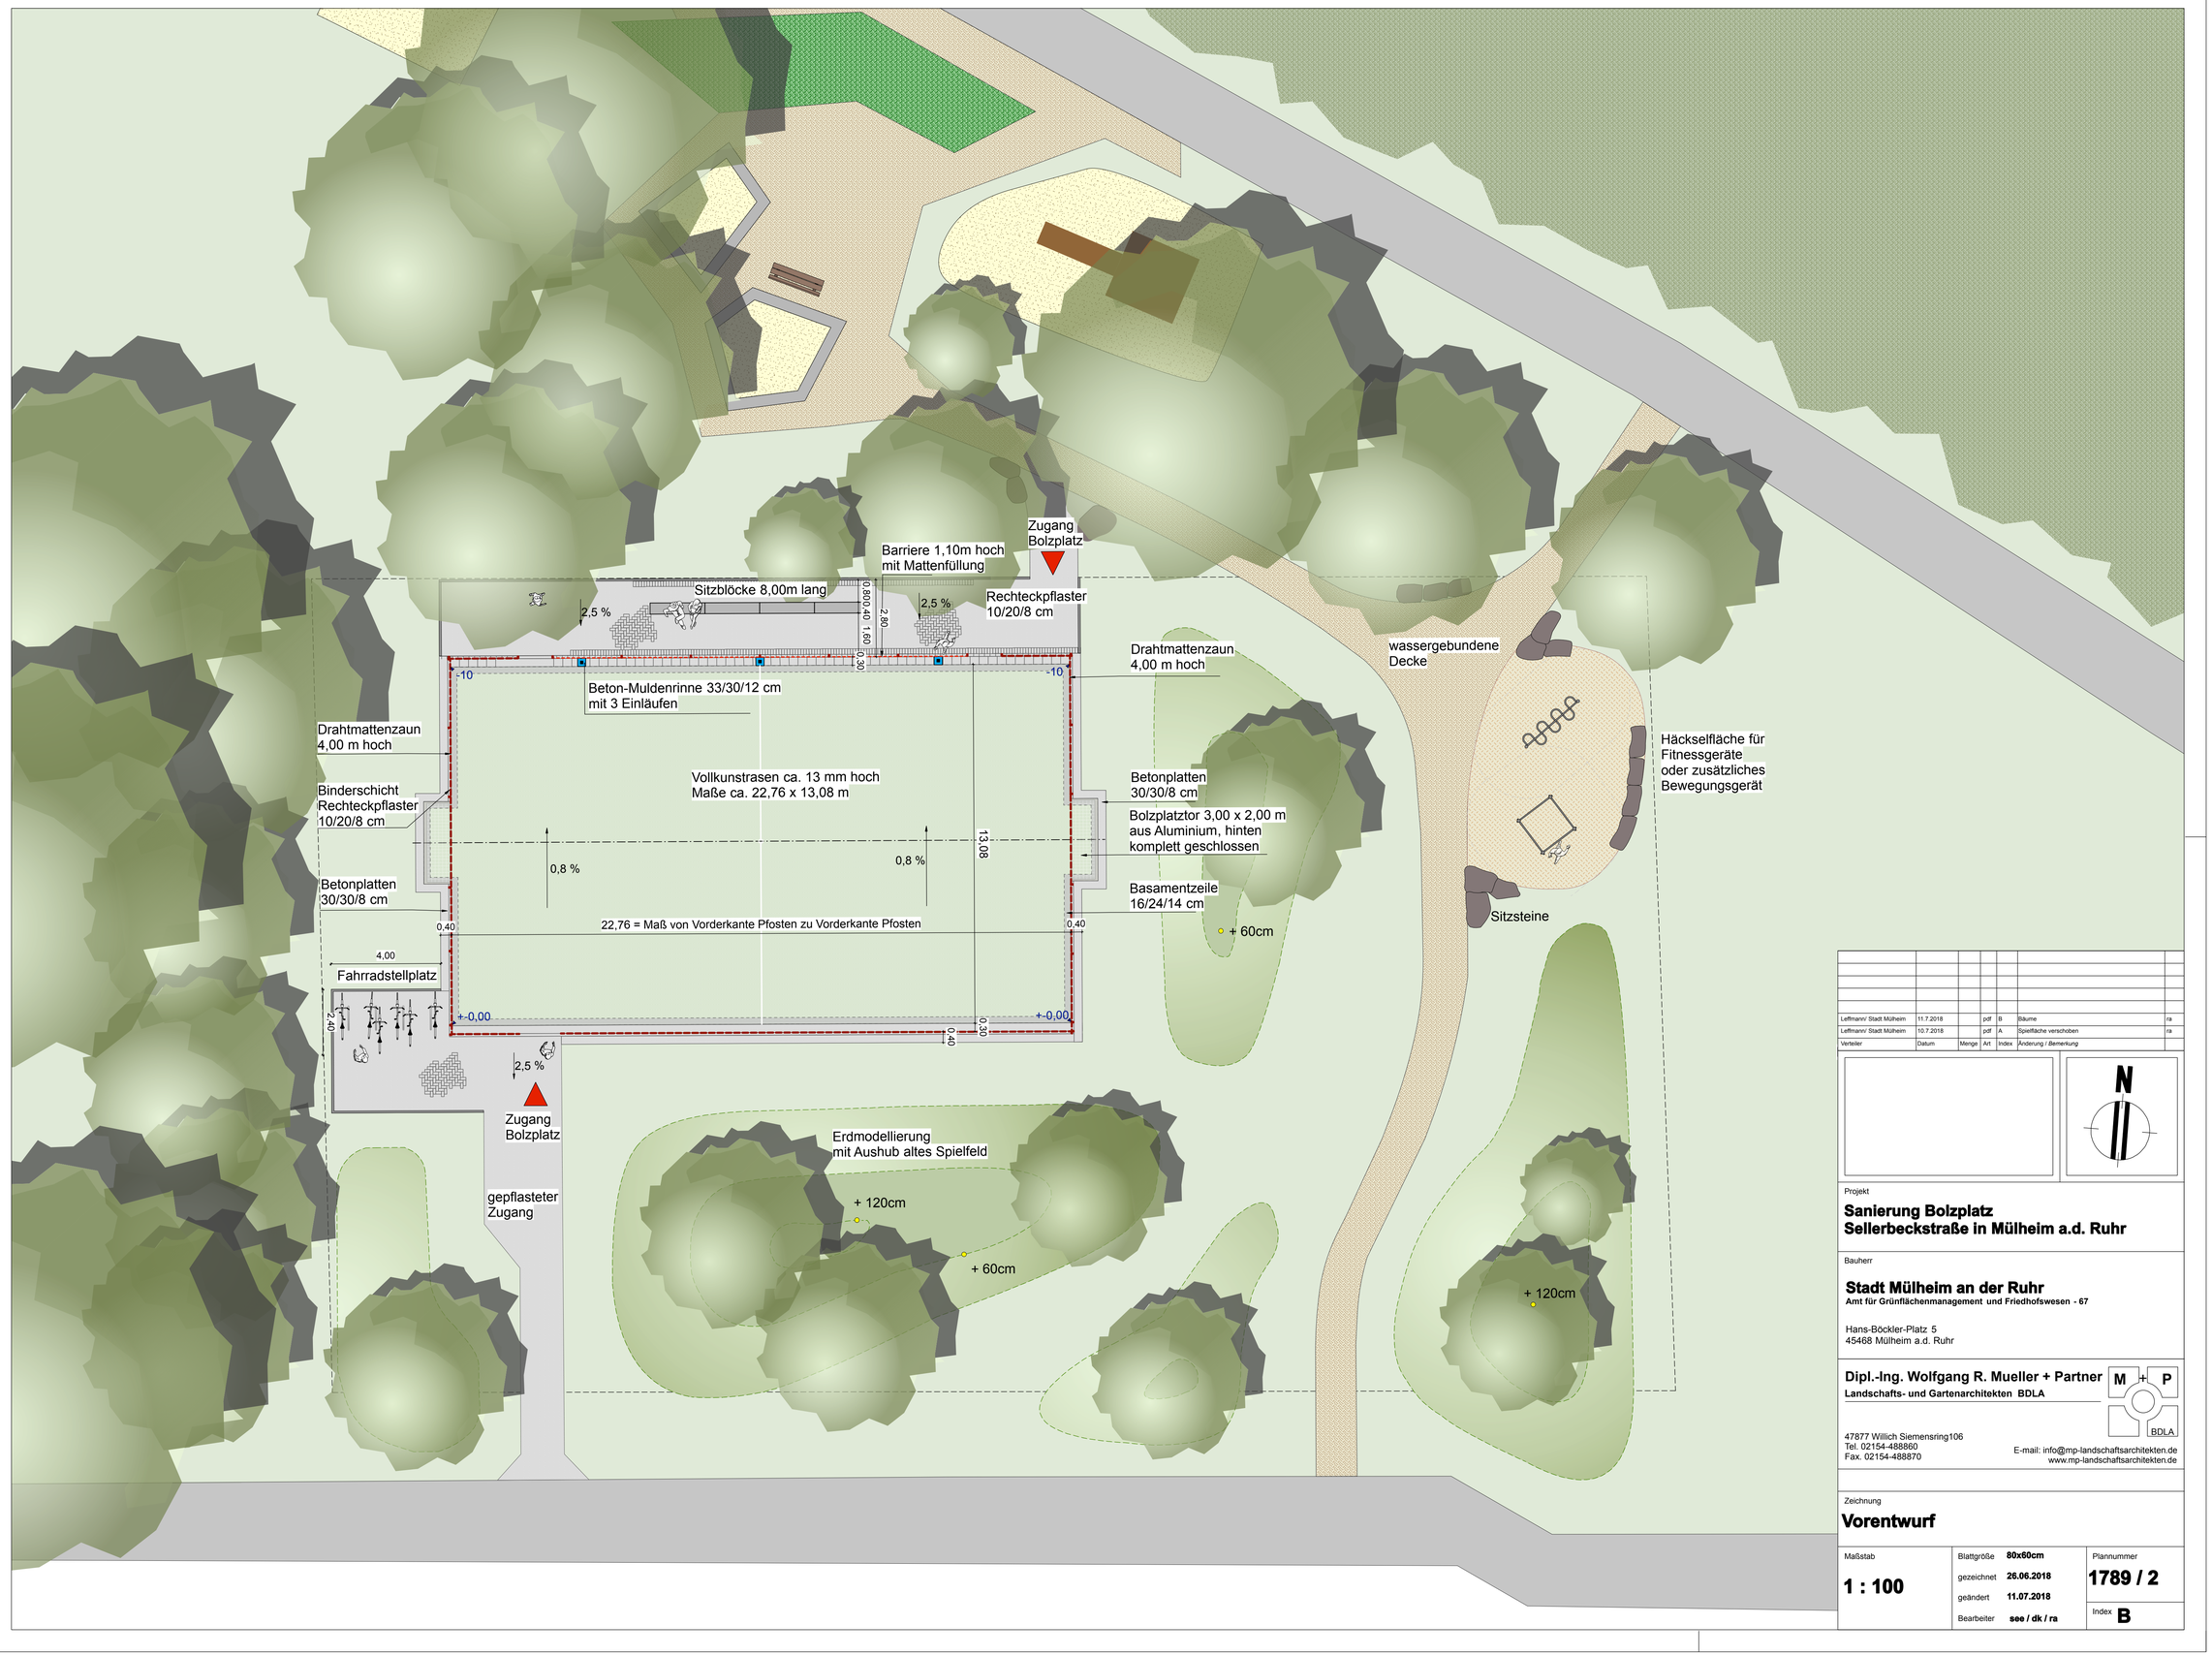

Leffmann/ Stadt Mülheim	11.7.2018		pdf	B	Bäume	ra
Leffmann/ Stadt Mülheim	10.7.2018		pdf	A	Spielfläche verschoben	ra
Verteiler	Datum	Menge	Art	Index	Änderung / Bemerkung	

N

Projekt

Sanierung Bolzplatz
Sellerbeckstraße in Mülheim a.d. Ruhr

Bauherr

Stadt Mülheim an der Ruhr
Amt für Grünflächenmanagement und Friedhofswesen - 67

Hans-Böckler-Platz 5
45468 Mülheim a.d. Ruhr

Dipl.-Ing. Wolfgang R. Mueller + Partner
Landschafts- und Gartenarchitekten BDLA

47877 Willich Siemensring106
Tel. 02154-488860
Fax. 02154-488870

E-mail: info@mp-landschaftsarchitekten.de
www.mp-landschaftsarchitekten.de

Zeichnung

Vorentwurf

Maßstab	Blattgröße	Plannummer
1 : 100	**80x60cm**	**1789 / 2**
	gezeichnet **26.06.2018**	
	geändert **11.07.2018**	Index **B**
	Bearbeiter **see / dk / ra**	