

Aufstellung Kran

ab 19.11., 4:00 Uhr

bis 23.11., 20:00 Uhr


1



2



3

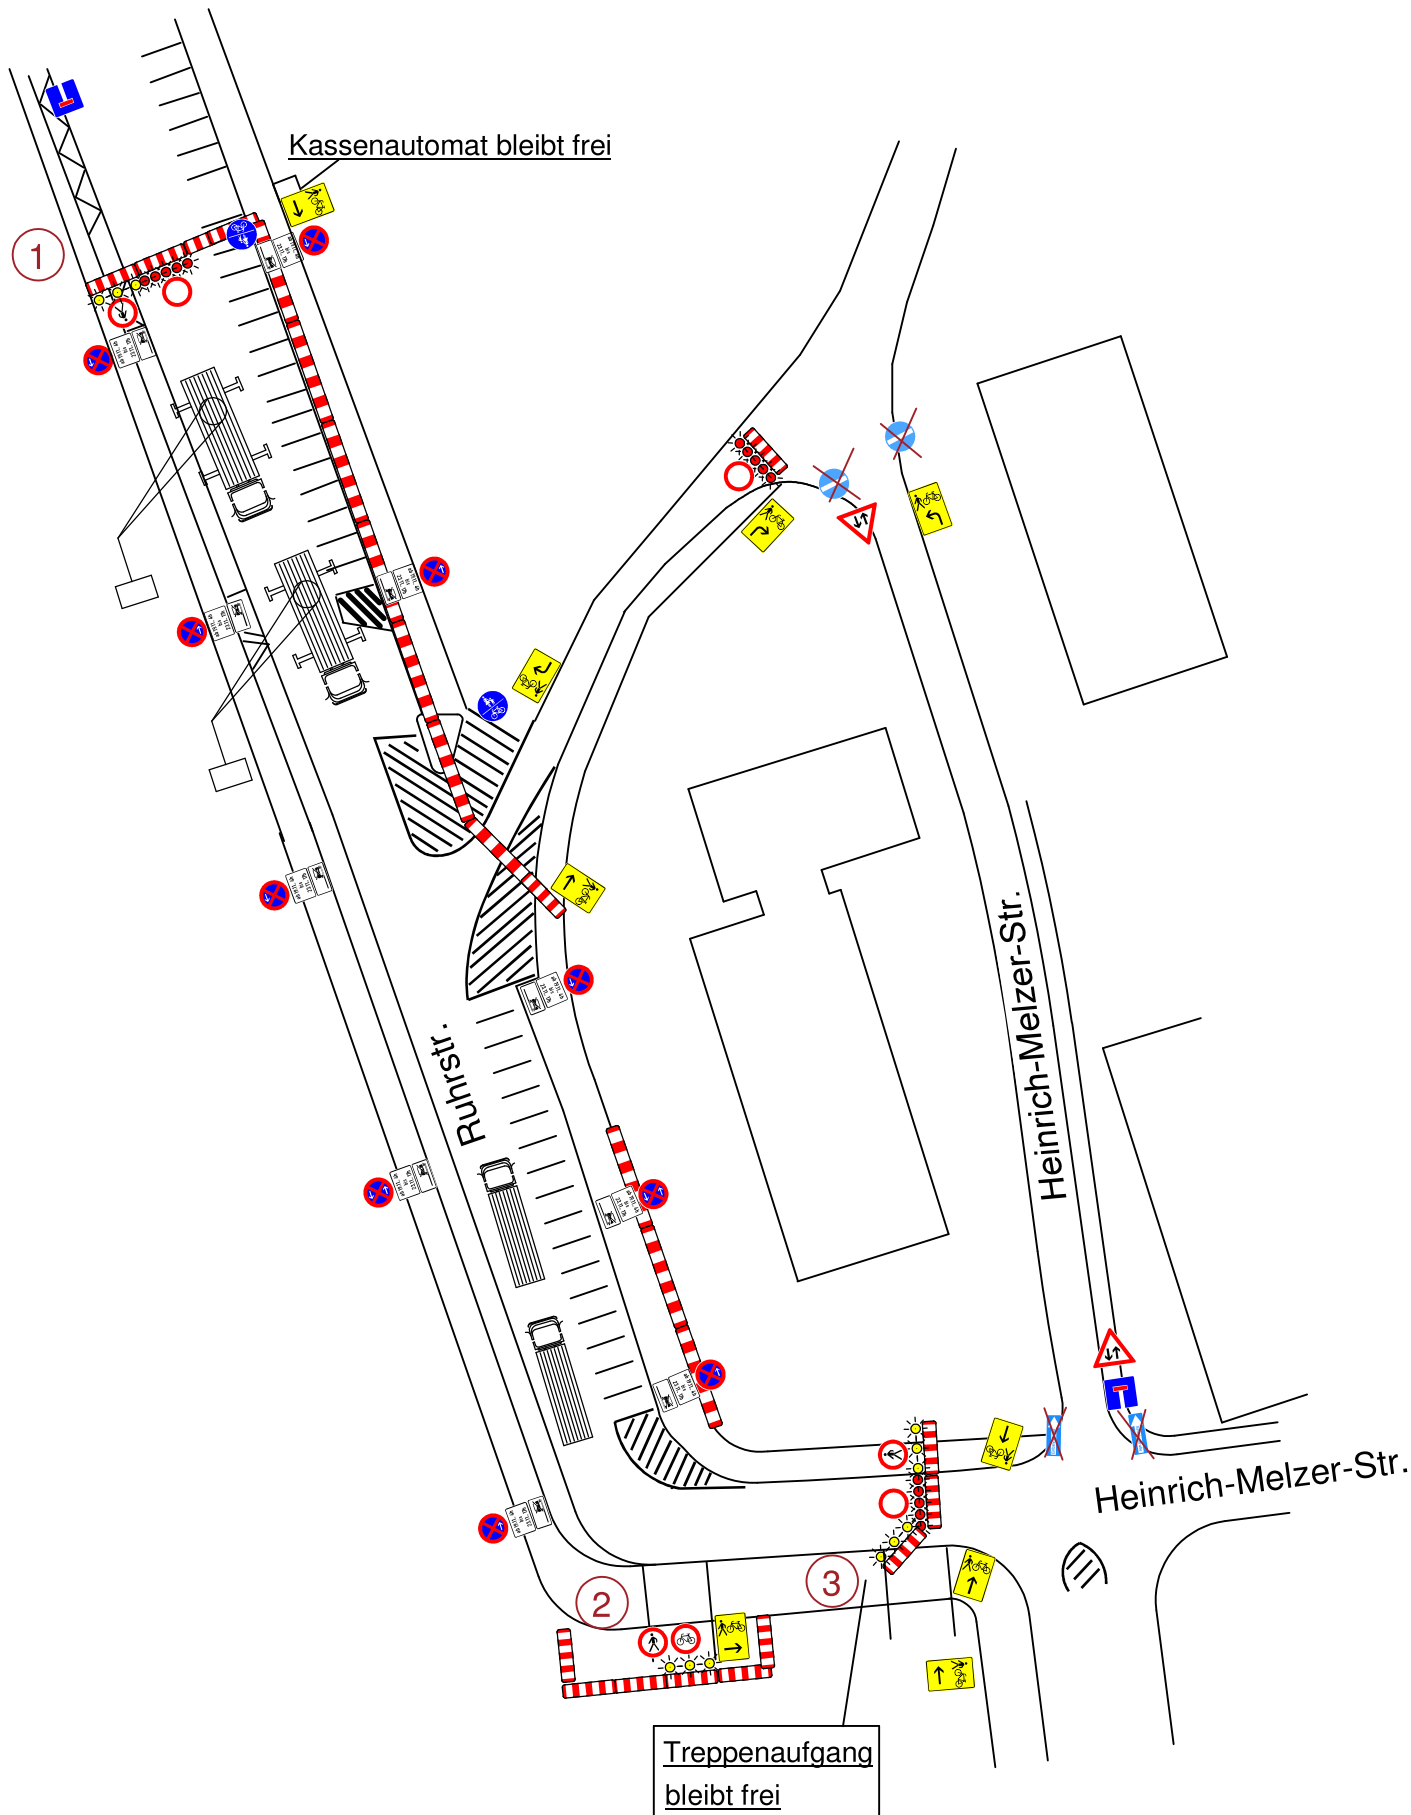

Reg.-Nr.:	2018B00266	Verkehrszeichenplan
Baubeginn:	19.11.2018	
Bauende:	23.11.2018	
Ortsteil:		
Ort, Straße:	Mülheim an der Ruhr Ruhrstr.	
Firma:	Stahlbau Raulf GmbH	

Mülheim
Heinrich-Melzer-Str. / Ruhrstr.

Bereitschaftsruf: 0203 - 44 98 99 0

Bauleiter Verkehrssicherung Stefan Schmitz 0151 - 422 588 40	Ausführende Baufirma Fa. Stahlbau Raulf GmbH Bauleiter: Herr Jellissen 0171 - 65 32 912
---	--

Unter den Ulmen 134a
 47137 Duisburg
 Tel.: 0203 44 98 99 0
 Fax: 0203 44 98 99 29



ab 19.11., 4h
 bis
 23.11., 20h



Halteverbote sind 3 volle Tage vor Baubeginn aufzustellen und im Bereich von Seitenstreifen durch VZ 1060-31 zu ergänzen
 Der Aufstellungszeitpunkt sowie bei der Aufstellung parkende Fahrzeuge sind zu protokollieren .