



Grundschulen in Styrum

Vorstellung der einzelnen Objekte


Grundschule

Augustastraße



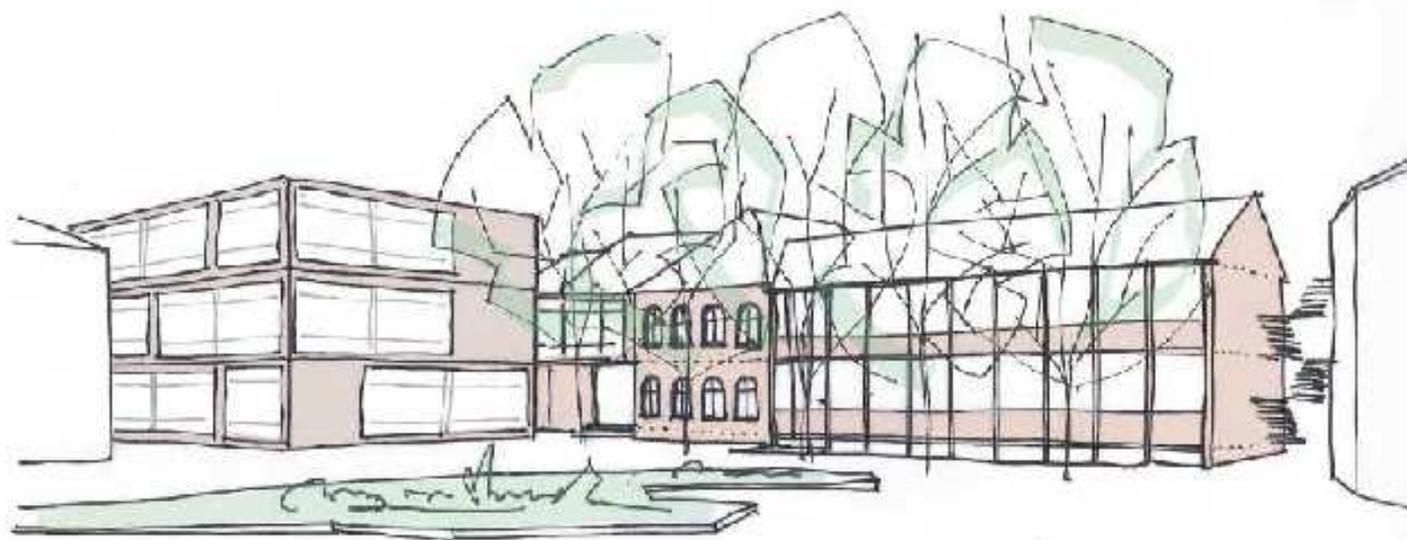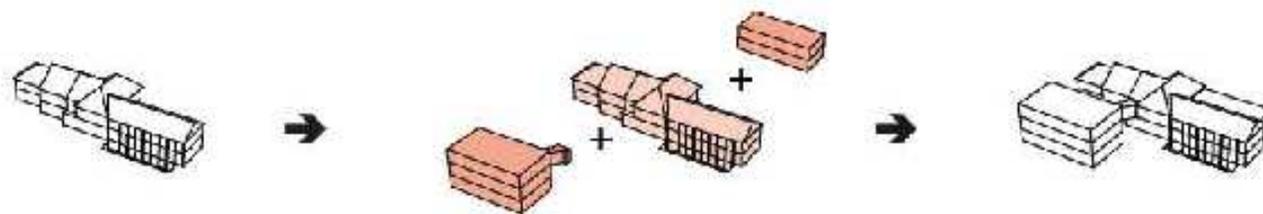

Szenario C (angelehnt an BASS 10-21 Nr.1)

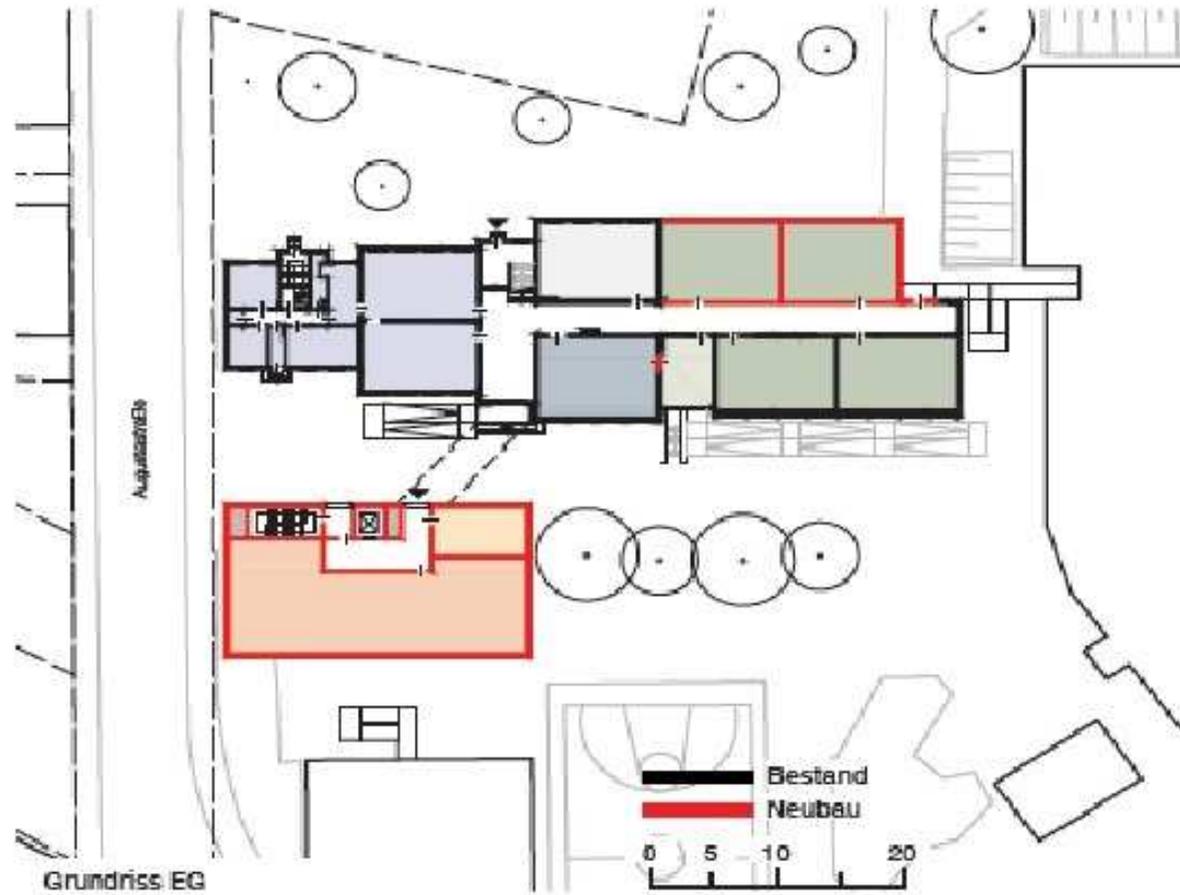

GGs AugustasträÙe


Kostenveranschlagung
für Haushalt 2015/16:

8.650.000 Euro

Grundschule

Zastrowstraße



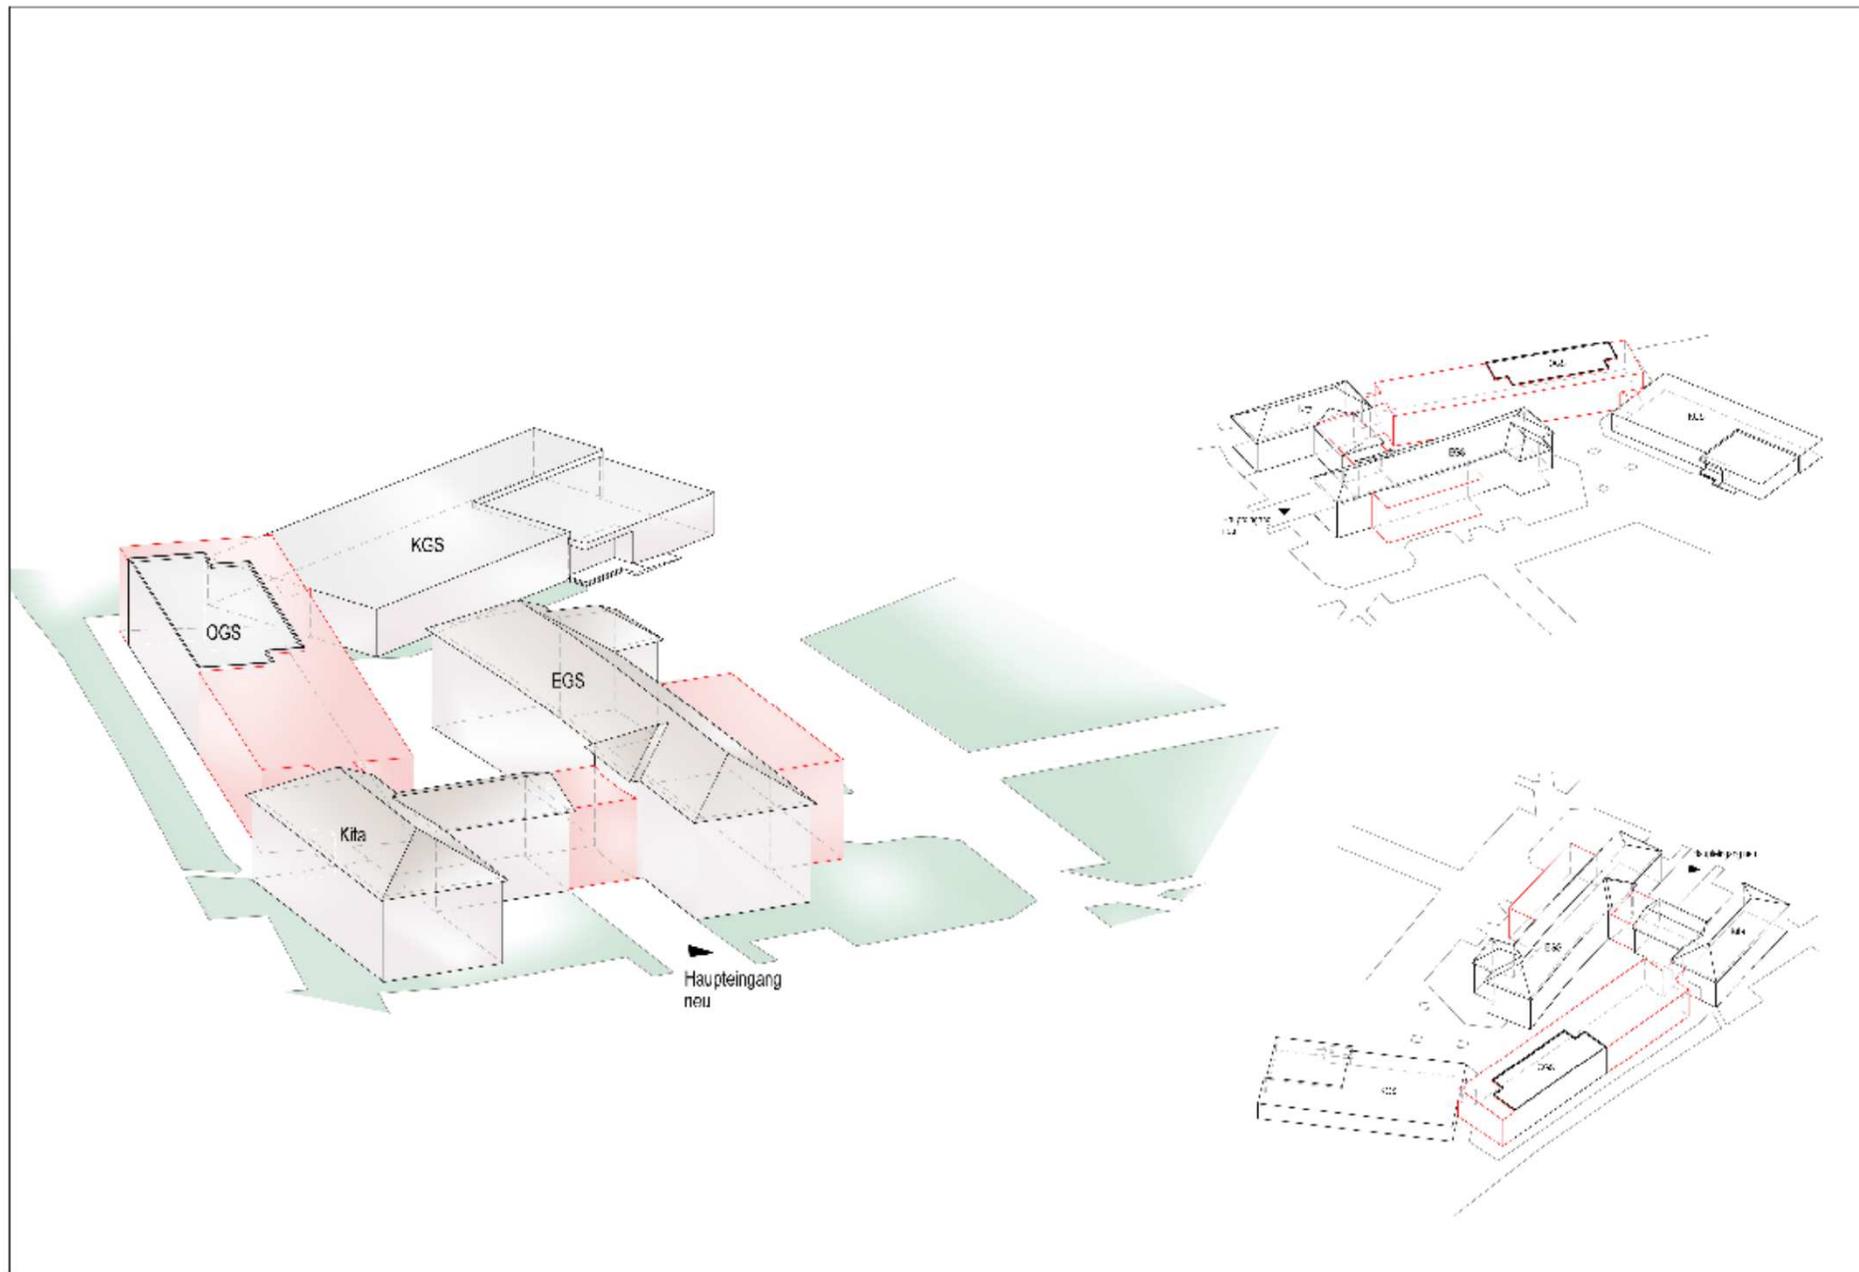

PASD

FELDMEIER • WREDE
Architekten BDA Staalalmer SRT

Sparcassen-Karree 8
D-58096 Hagen

Tel. 0 23 31 12 39 5 0
Fax 0 23 31 12 39 5 0

Bauherr :

Stadt Mülheim a. d. Ruhr-Die Oberbürgermeisterin
Amt für Kinder, Jugend und Schule
Vertreten durch:
ImmobilienService der Stadt Mülheim a. d. Ruhr

Bauvorhaben :

A 822-14:
Grundschulstandort Zastrowstraße
Brüder Grimm Schule
Mülheim an der Ruhr

Planinhalt :

Machbarkeitsstudie
Variante 2a : Aufteilung des Raumpr. nach Münchner Lernhauskonzept
Isometrien

Maßst.:

1 : 400 f
1 : 1000

Index

-

Blatt Nr.:

01.14a

Dat.um:

12.12.2014

Variante 2
 Aufteilung des Raumprogramms
 nach Münchner Lernhauskonzept

Raumprogramm :

- 4-zügig
- Raumprogramm erfüllt
- Raumgrößenabweichungen vorhanden
 besonders in 2 OGS-Räumen
 (Siehe Flächenvergleichsliste)
- Büro Hausmeister entfällt
- Realisierung des Münchner Modells
- Anbau OGS
- Anbau EGS
- Anbau Erschließungswege
- Zwischentrakt EGS-Kita neu

Erschließung :

- Neuer Haupteingang
 zum gesamten Schulkomplex
 Marktstraße / EGS
- Haupttreppenhaus (EGS) neu mit Aufzug
- Barrierefreie Erschließung durch
 neuen Aufzug und Rampen
 (Klassenräumen 1-4 u. Mehrzweckraum 1
 barrierefrei erreichbar über Plattformlift)
- 2. Fluchtweg über integrierte Fluchttreppen
 im Anbau

BGF :

Bestand	Neubau	Gesamt
5024 m ²	2028 m ²	7052 m ²

LEGENDE

- Klassenräume
- Nebenräume zu den Klassenräumen
- Mehrzweckräume
- Aula
- Bücherei
- OGS-Betreueräume
- OGS-Küchen- und Speisebereich
- Verwaltungsbereich
- Lehrarbeitsplätze
- Sanitärbereich Schüler
- Sanitärbereich Personal
- unveränderbare Fläche



PASD FELDMEIER • WREDE
 Architekten BDA Stadtplaner SRL
 Sparkassen-Karree 8 Tel. 0 23 31 12 39 5-0
 D-58095 Hagen Fax 0 23 31 12395-95

Bauherr :
 Stadt Mülheim a. d. Ruhr-Die Oberbürgermeisterin
 Amt für Kinder, Jugend und Schule
 Vertreten durch:
 ImmobilienService der Stadt Mülheim a. d. Ruhr

Bauvorhaben :
 A 822-14:
 Grundschulstandort Zastrowstraße
 Brüder Grimm Schule
 Mülheim an der Ruhr

Planinhalt :
 Machbarkeitsstudie
 Variante 2: Aufteilung des Raumpr. nach Münchner Lernhauskonzept
 Grundriss Erdgeschoss

Maßst.: B
 1 : 400 0
 Index C
 - 1

GGs Zastrowstraße

Kostenveranschlagung
für Haushalt 2015/16

9.485.000 Euro

**Vielen Dank für Ihre
Aufmerksamkeit!**

