


Übersichtsplan

Musterobjekt, An der Seilfahrt 12, Mülheim - Heißen

Objekt-Nr. :

3720

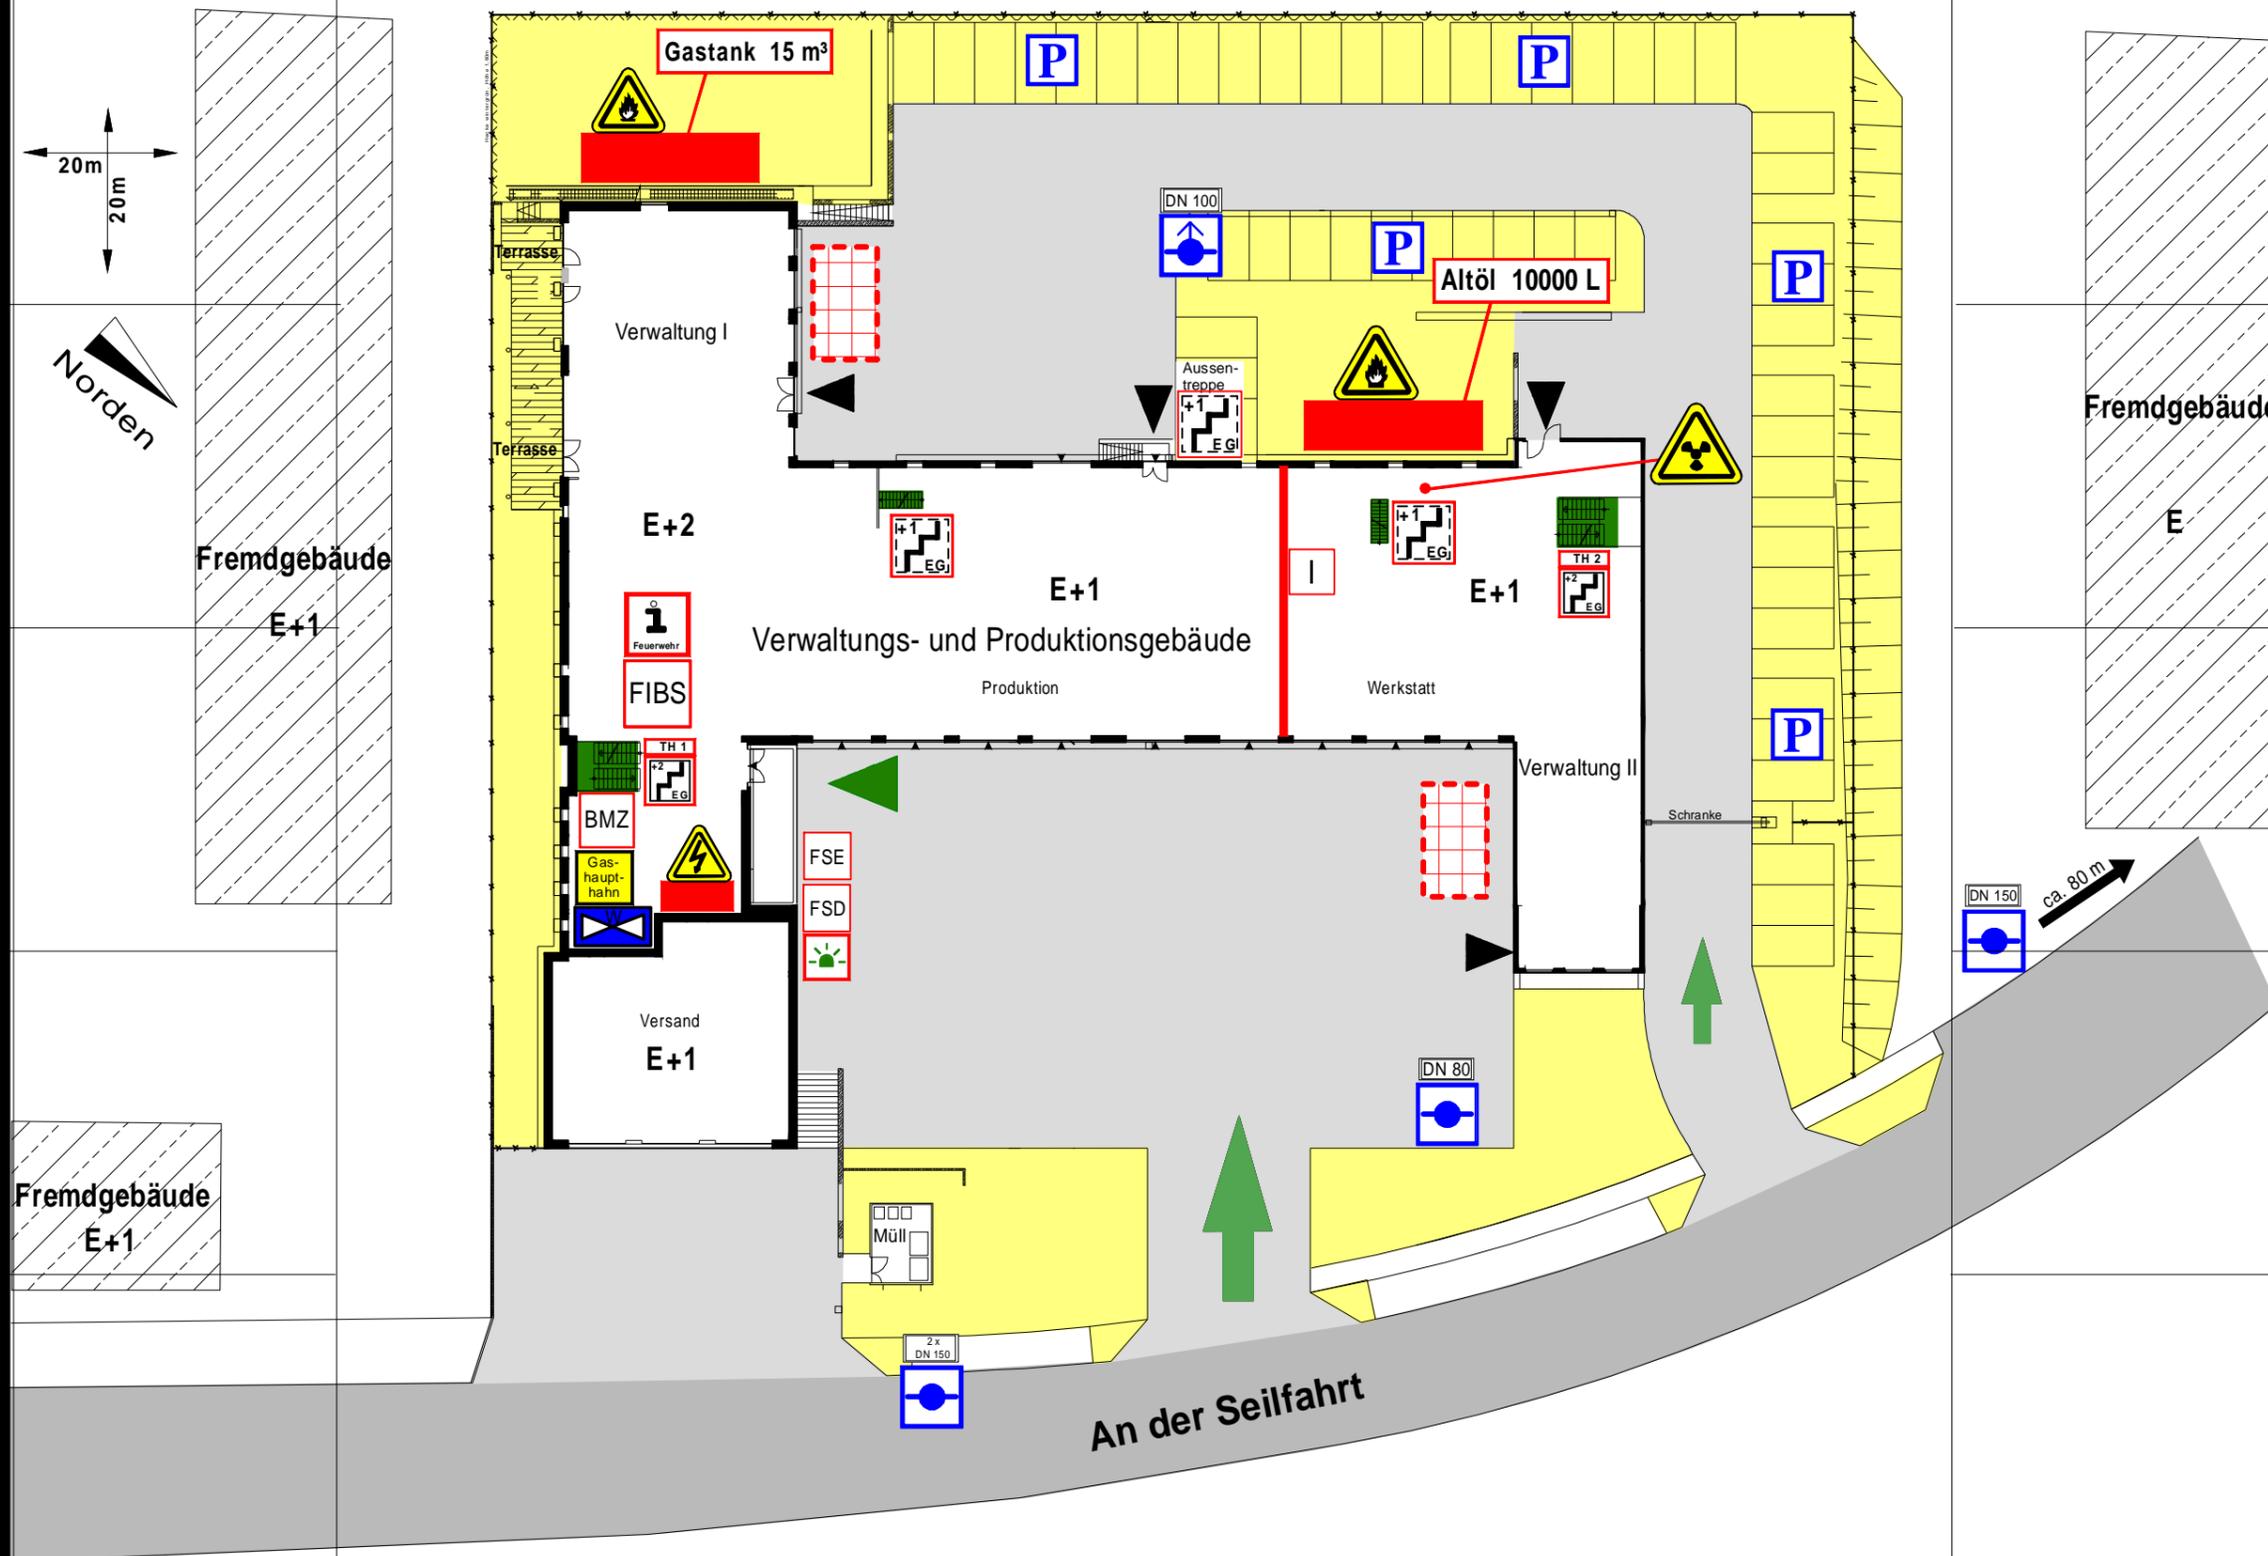

Legende:

- FIBS Feuerwehr Informations- und Bediensystem
- FAT Feuerwehr-anzeigentableau
- FBF Feuerwehr-Bedienfeld
- ➔ Hauptzufahrt
- ➔ Nebenzufahrt
- ➔ Hauptzugang
- Eingang
- Strassen
- Treppenraum
- befahrbare Flächen
- nicht befahrbare Flächen
- FSE Freischaltelement
- FSD Feuerwehrschlüsseldepot
- BMZ Brandmeldezentrale
- ⚡ Blitzleuchte
- i Information für die Feuerwehr
- TH 1 Treppenhaus, geschützt
- TH 2 Treppenhaus, ungeschützt
- I Brandwand
- ⚡ Unterflurhydrant
- ⚡ Überflurhydrant
- P Parkplatz
- ⚡ Hauptabspernung Wasser
- Gas-haupt-hahn Hinweis auf Gashauptahn
- ⚡ Warnung vor elektrischer Spannung
- ☢ Warnung vor radioaktiven Stoffen
- ☠ Warnung vor feuergefährlichen Stoffen
- Feuerwehr-aufstellfläche
- * * * Zaunanlage

Planersteller der Musterpläne:



PlanTec
Tel. - Nr. : 02234/9334820
plantec - koeln.de

Datum: 01.01. 2008

Geschossplan - Erdgeschoss

Musterobjekt, An der Seilfahrt 12, Mülheim - Heißen

Objekt-Nr. :
3720

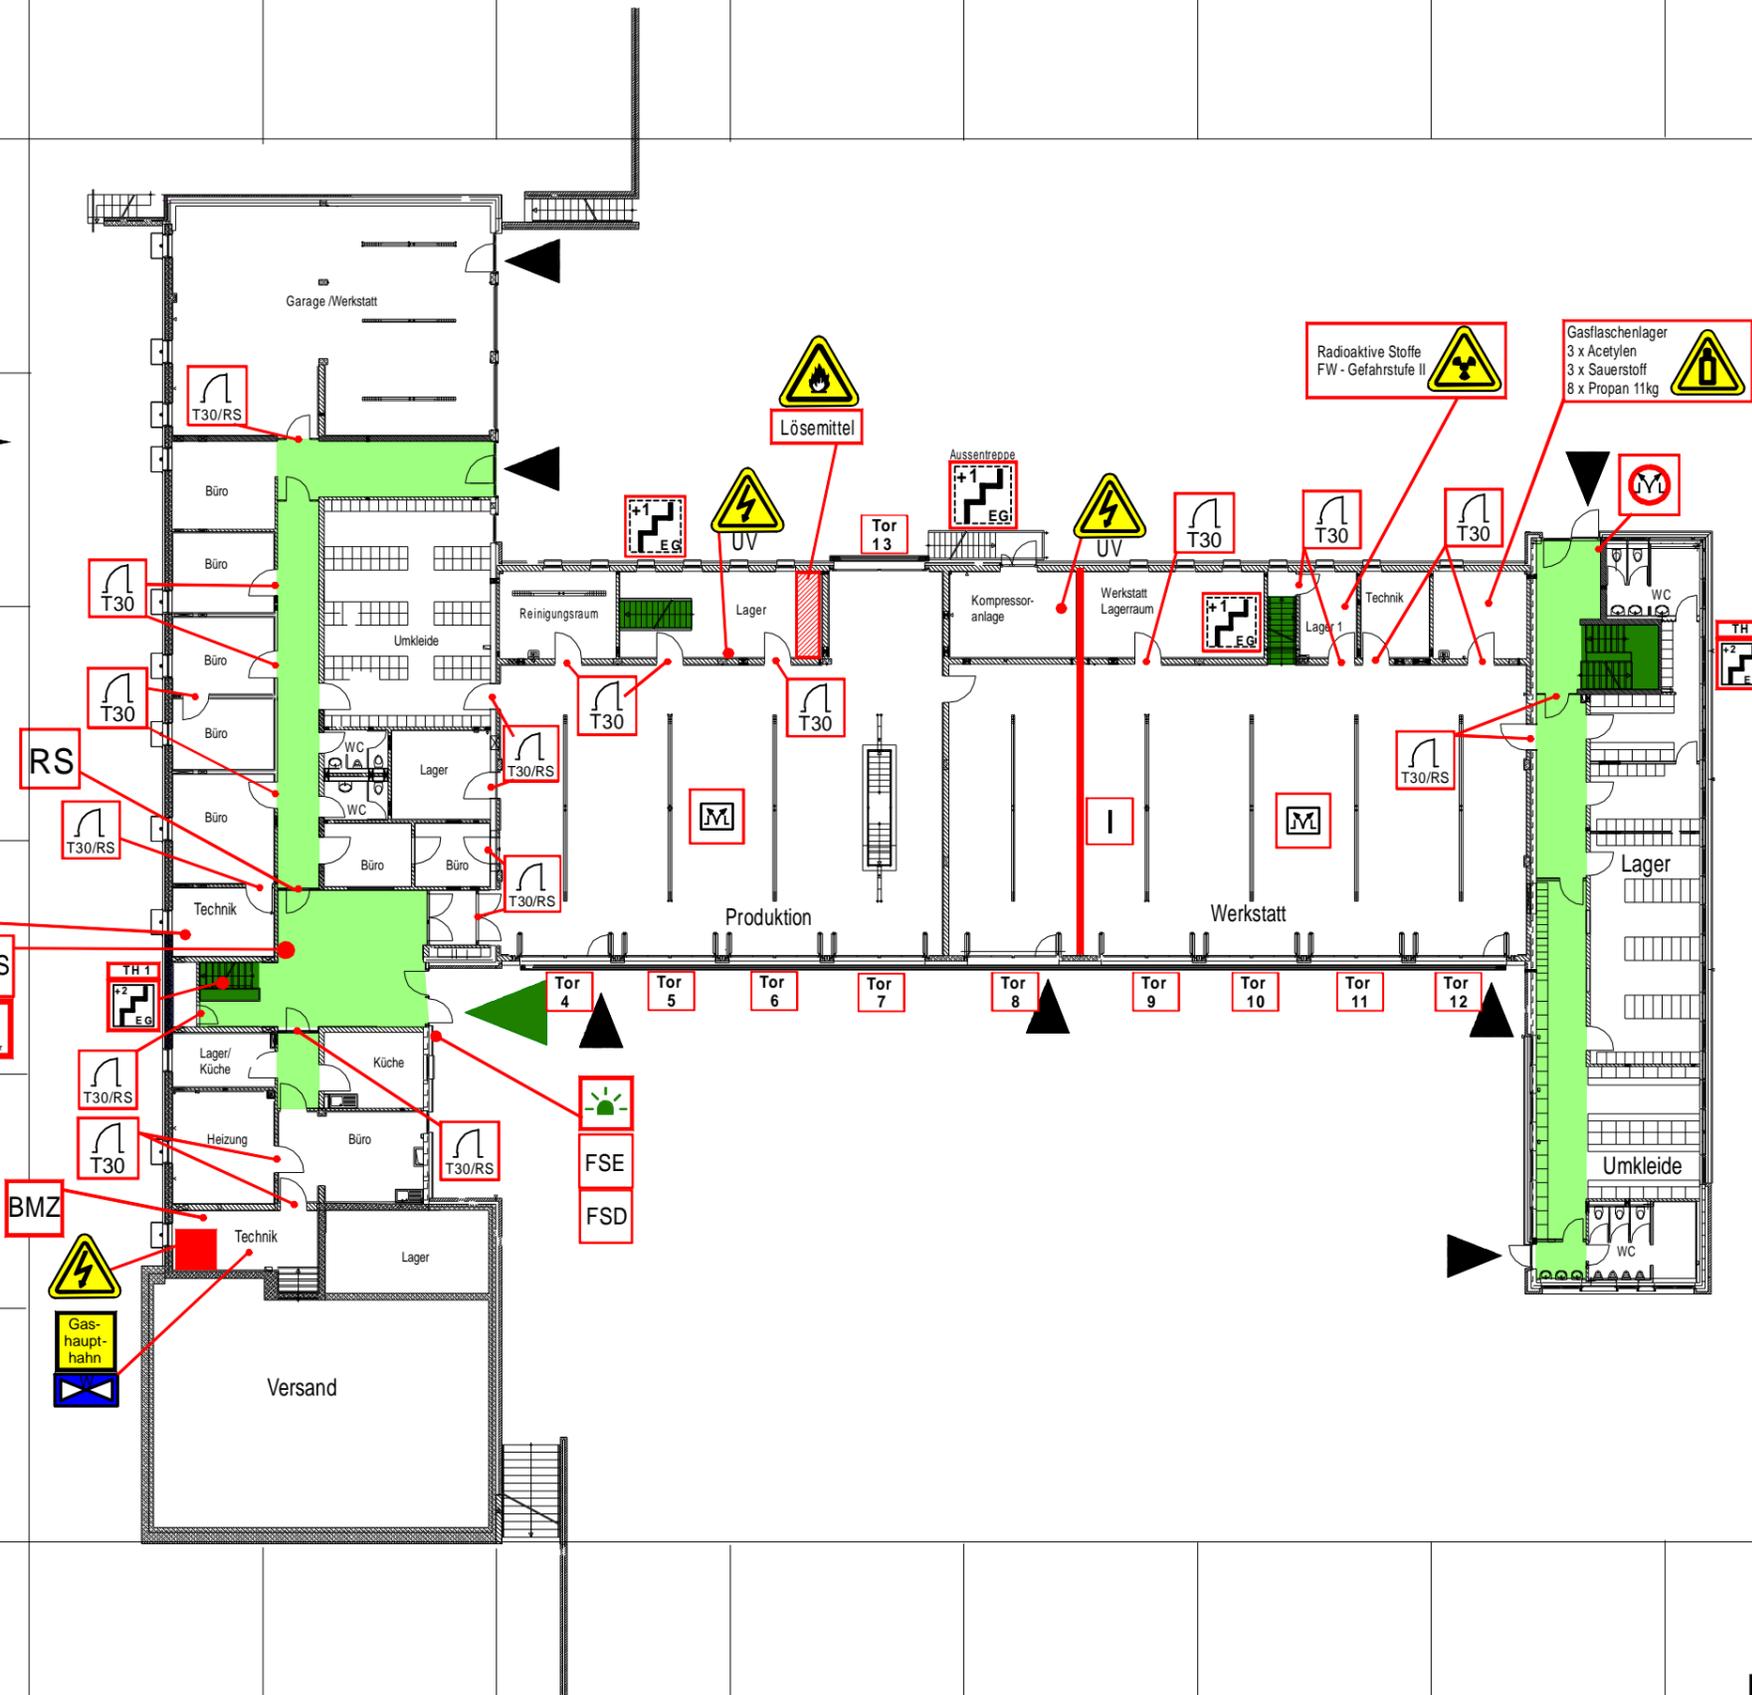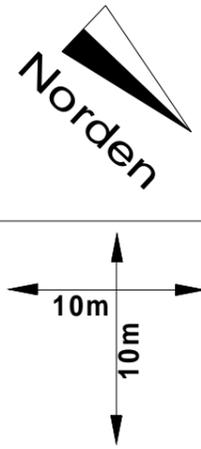

- Legende:**
- FIBS** Feuerwehr Informations- und Bediensystem
 - FAT Feuerwehr-anzeigentableau
 - FBF Feuerwehr-Bedienfeld
 - Hauptzugang
 - Eingang
 - Flure / Fluchtwege
 - Treppenraum
 - befahrbare Flächen
 - nicht befahrbare Flächen
 - FSE Freischalteelement
 - FSD Feuerwehrschränke
 - BMZ Brandmeldezentrale
 - Blitzleuchte
 - Information für die Feuerwehr
 - TH 1 Treppenhaus, geschützt
 - TH 2 Treppenhaus, ungeschützt
 - Brandwand
 - T30 / T90 Brandschutztür
 - T30 / RS Brand- und Rauchschutztür
 - M Rauch-Wärme-Abzug Kuppel / Fenster
 - RA Rauch-Wärme-Abzug Auslösung
 - Hauptabsperrung Wasser
 - Gas-haupt-hahn Hinweis auf Gashaupthahn
 - Warnung vor elektrischer Spannung
 - Warnung vor radioaktiven Stoffen
 - Warnung vor Gasflaschen
 - Warnung vor feuergefährlichen Stoffen

Datum: 01.01. 2008