

## **I n f o r m a t i o n**

- Bitte weitergeben -

### **An alle Anwohner und Anlieger:**

**Ab Mittwoch, den 07.10.2020,**

beabsichtigt das Amt für Verkehrswesen und Tiefbau die Umsetzung des Fahrbahnneubaus zwischen Mozartstraße und Saarner Straße beim Bauvorhaben

### **Erneuerung der Karlsruher Straße von Saarner Straße bis Haydnweg**

Der zweite Bauabschnitt umfasst den Neubau der Fahrbahn im Bereich zwischen Mozartstraße und Saarner Straße. Während dieser Arbeiten ist die Karlsruher Straße in diesem Bereich halbseitig gesperrt. Der Verkehr wird in diesem Bauabschnitt mit einer Einbahnstraßenregelung von der Mozartstraße, hin zur Saarner Straße geführt. Die Befahrung der Karlsruher Straße muss also über die Duisburger Straße erfolgen. Der West-Ost Verkehr wird über die Friedhofstraße umgeleitet.

Begonnen wird mit den Arbeiten auf der Nordseite der Fahrbahn (Siehe Rückseite: Bauabschnitt 2a). Während der Ausführung wird es zeitweise nicht möglich sein die Hauseinfahrten in der Zeit von 07:00 Uhr bis 17:00 Uhr zu benutzen. Wir bitten Sie also ihr Fahrzeug, sollten Sie es in diesem Zeitfenster nutzen wollen, außerhalb ihrer Einfahrt und der aufgestellten Haltverbote abzustellen.

Abgeschlossen wird der Bauabschnitt 2a mit der Herstellung der Asphaltsschichten. Der gesamte Bereich wird dann für 2 – 3 Tage nicht befahrbar sein. Wir werden den betroffenen Anwohnern diesen Arbeitsschritt frühzeitig auf diesem Wege melden.

#### **Hinweis:**

Es ist erforderlich, dass den aufgestellten Haltverboten unbedingt Folge geleistet wird.

Sollten Sie Fragen und/oder Anregungen zur Baumaßnahme oder deren Ablauf haben, wenden Sie sich bitte an die aufgeführten Ansprechpartner. Wir werden sicher eine beiderseitig, befriedigende Lösung finden.

#### **Ansprechpartner für die Stadt Mülheim an der Ruhr sind:**

Herr Lothmann	Bauleiter Straßenbau	Tel.: 455 6645
Herr Katte	Teamleiter Bau von Straßen	Tel.: 455 6631

#### **Ausführendes Bauunternehmen:**


Firma Anton Schön GmbH & Co.KG

Mit freundlichen Grüßen

i.A.

( Lothmann )

Lageplan auf Rückseite →

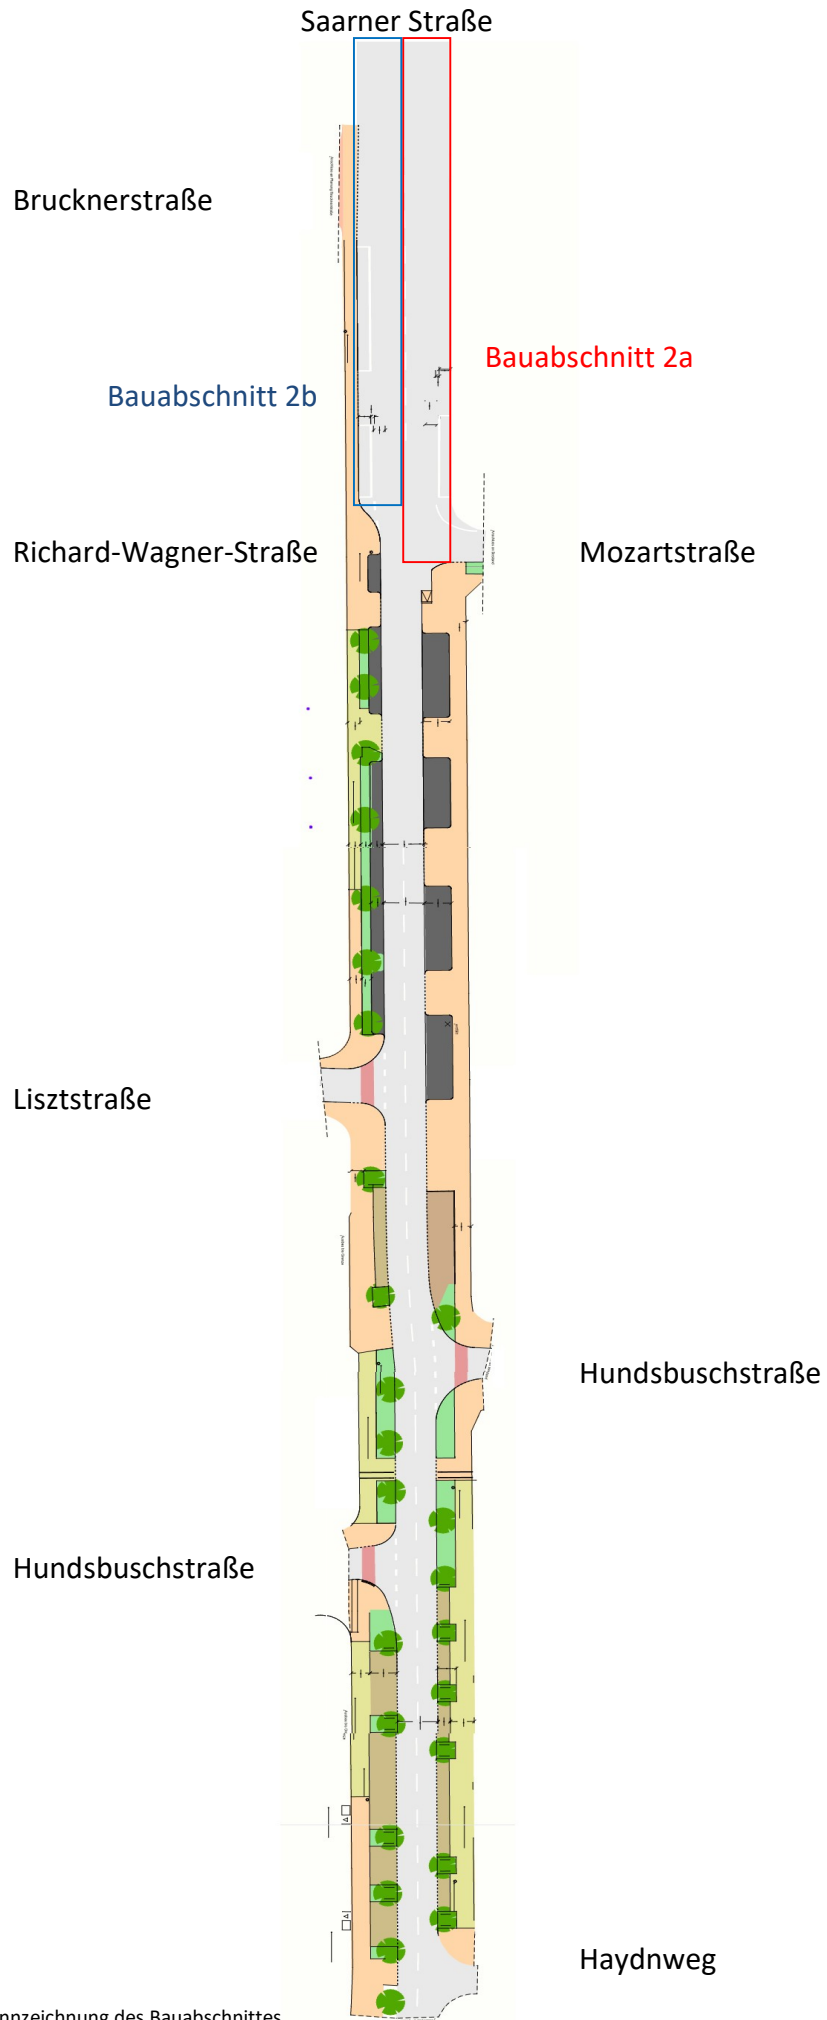

Ausbauskitze mit Kennzeichnung des Bauabschnittes