



Neuordnung Anne-Frank-Platz

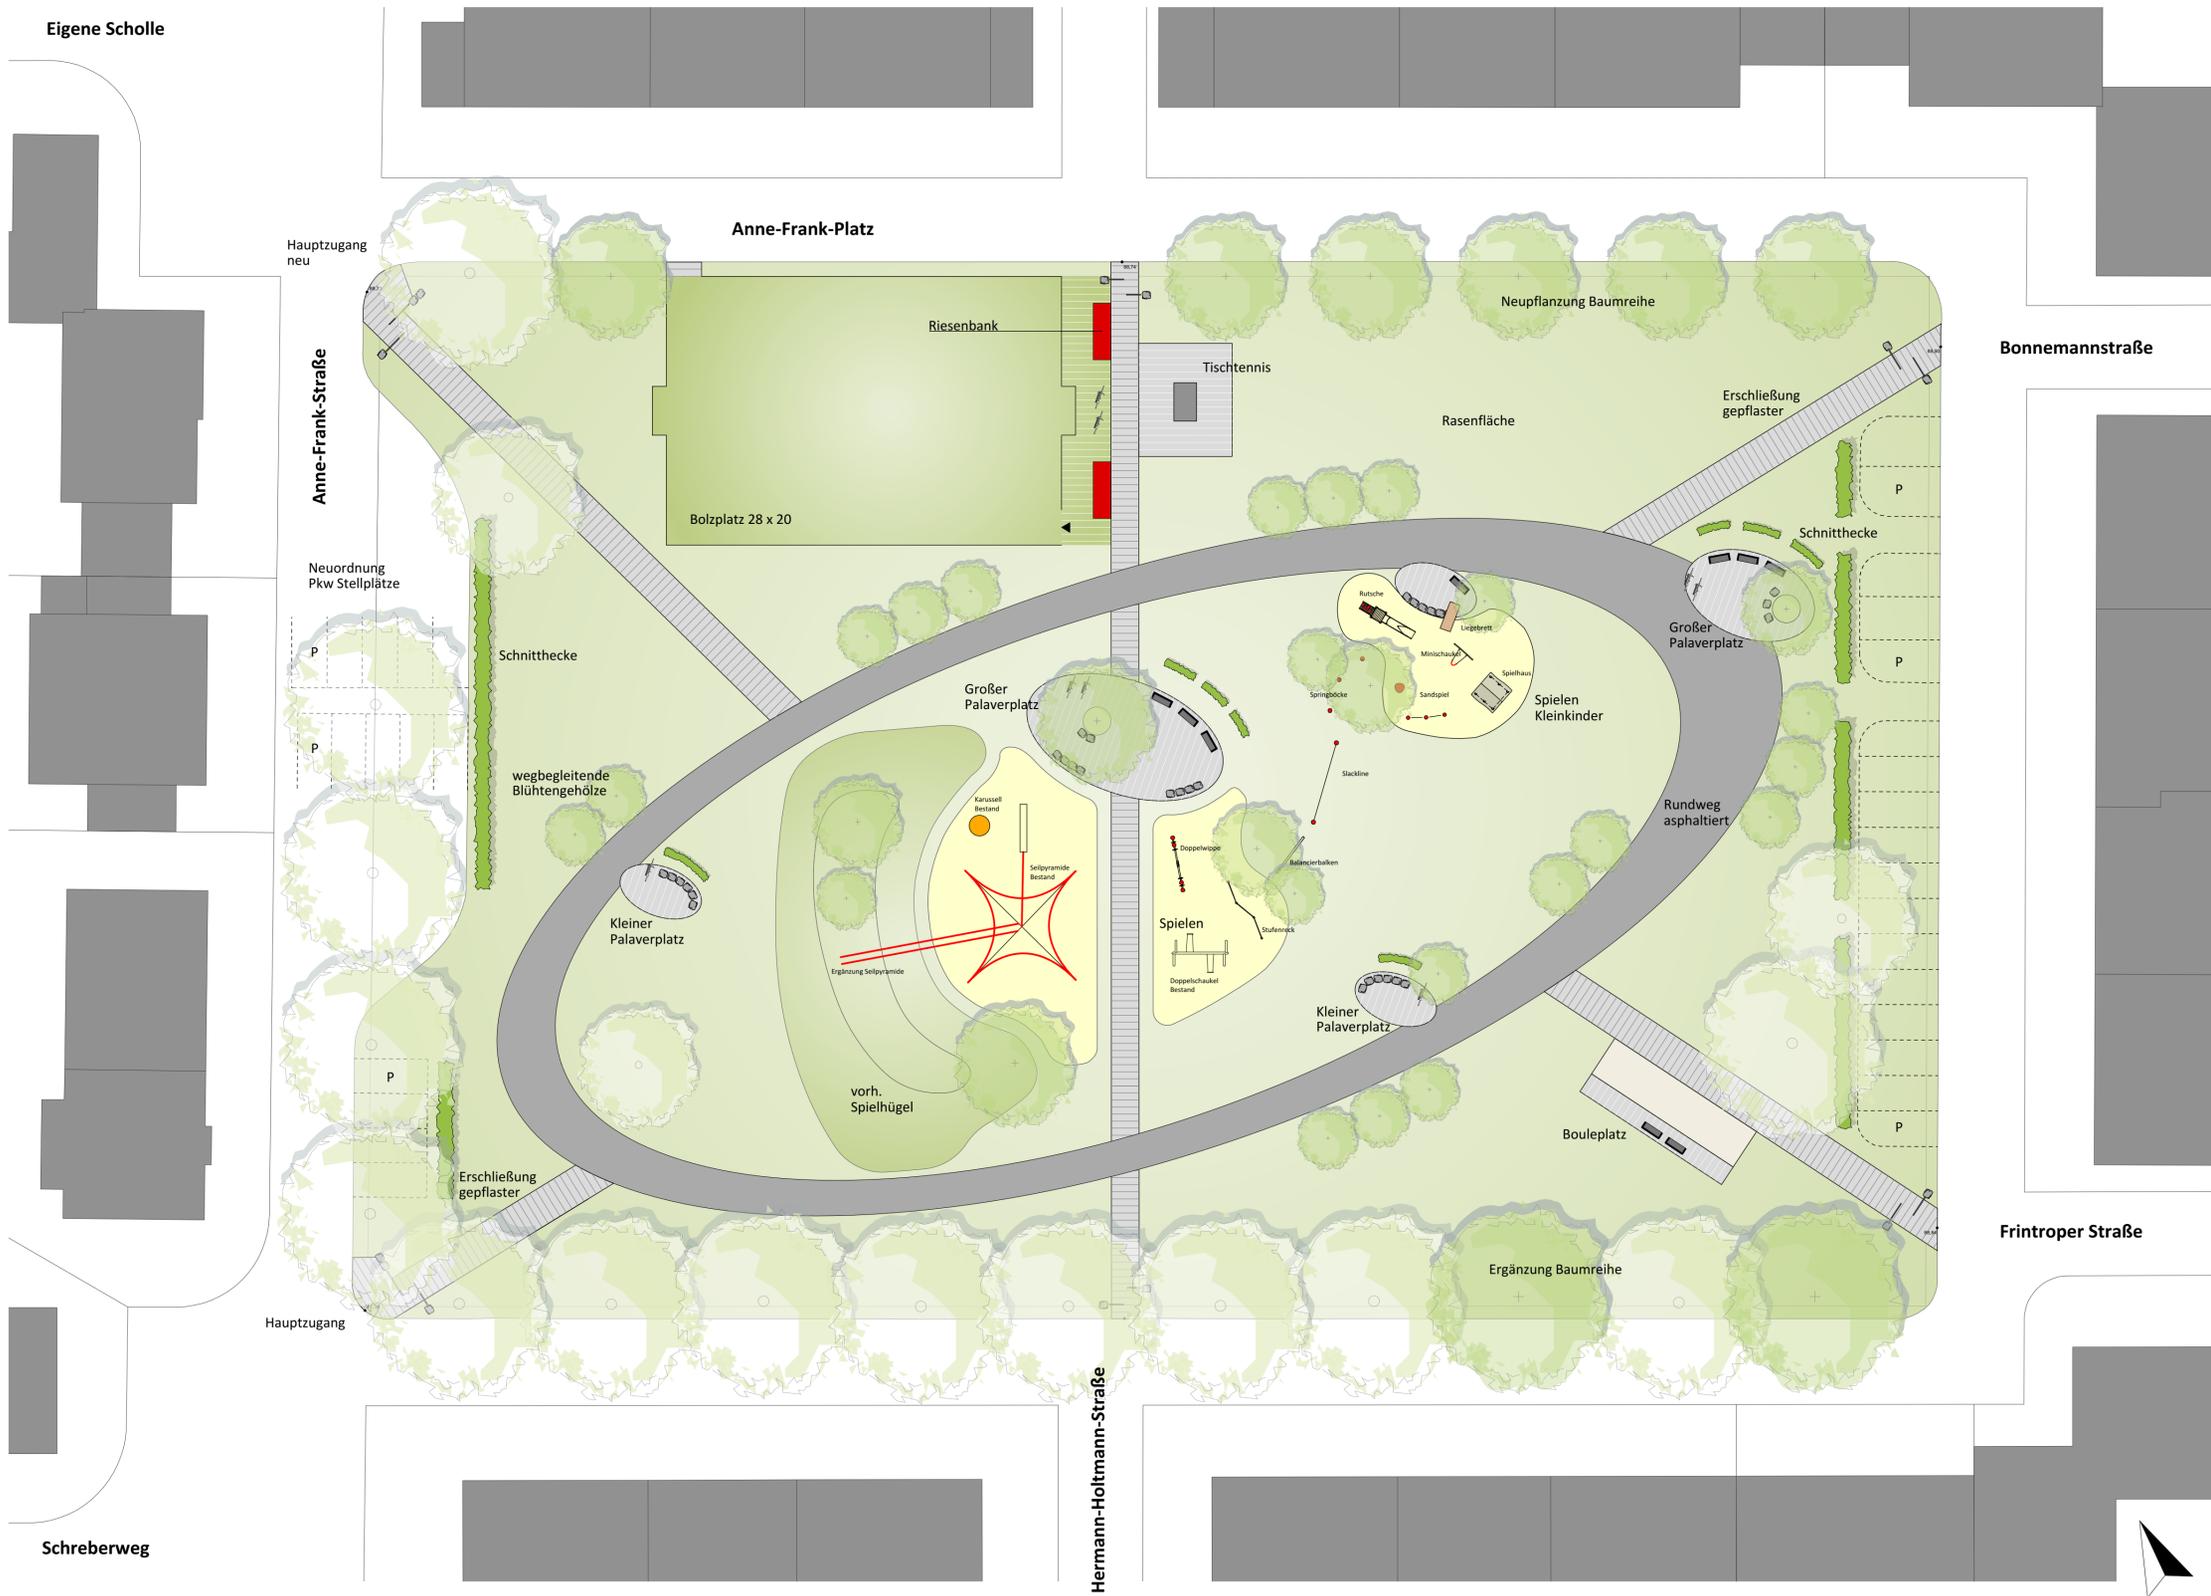

**Kleinkinderrutsche
Spielangebot verbessern**

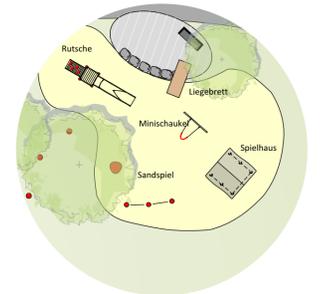

**Rundkurs
Bolzplatz erhalten
Baumreihe**

**Sitzkreis Naturstein
bequeme Sitzbänke
Boulebahn**



**bessere Pflege
Volleyball auf Wiese
Fahrradständer**



Projekt: Neuordnung Anne-Frank-Platz		Landschaftsarchitekturbüro Hoff Planung Ökologie Freiraum	
Auftraggeber: Stadt Mülheim an der Ruhr		Ausgewertet: Ab 05/2018	
Planungsphase: LP 3	Projektnummer: 17.35	Tel.: 0201/28031-3 Fax: 0201/28031-40	
Planinhalt: ENTWURF	Maßstab: 1:250	E-Mail: info@hoff-architektur.de	
Plannummer: 17.35LP3.01	Plangröße: A1	Internet: www.hoff-architektur.de	
Gezeichnet: 26.02.2018 IR	Dateiname: 180226-17.35_LP3.vwx		
Geprüft:	Druckdatum: 28.2.18		