



Detail Wegeaufbau M 1:20

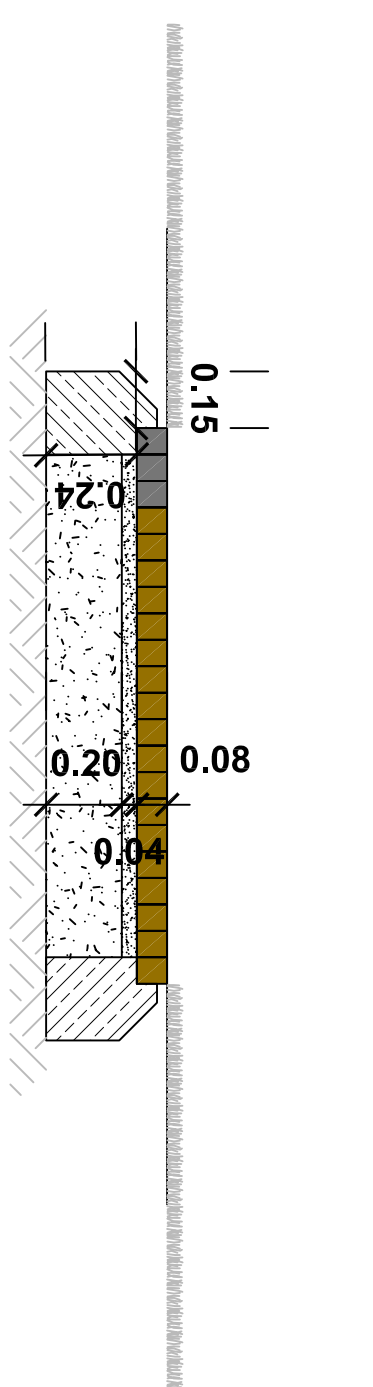


Legende:

- Baum, neu
- Sträucher, neu
- bodenbedeckende Bepflanzung
- Natursteinquader
- Höhen, Bestand
- Höhen, neu

Detail Leitungsplan M 1:200

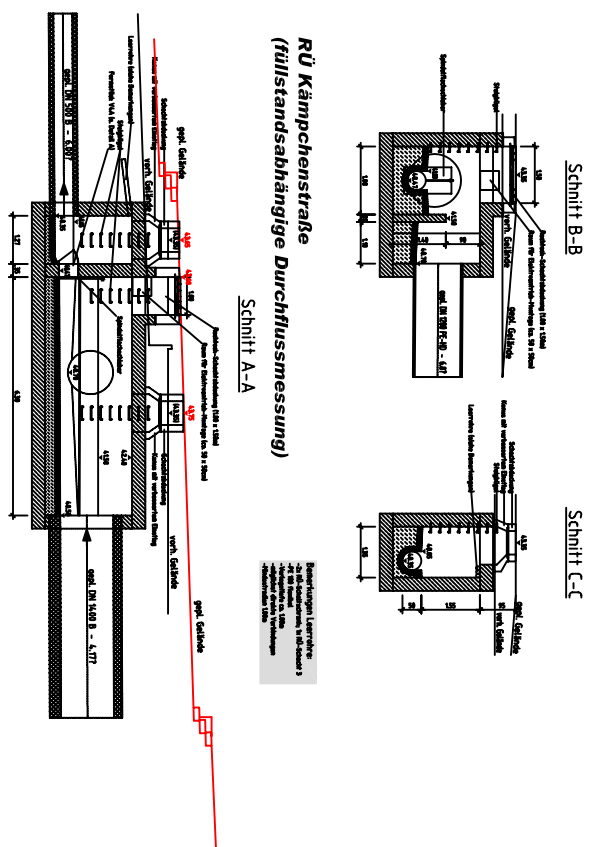

Detail Leitungsplan M 1:250

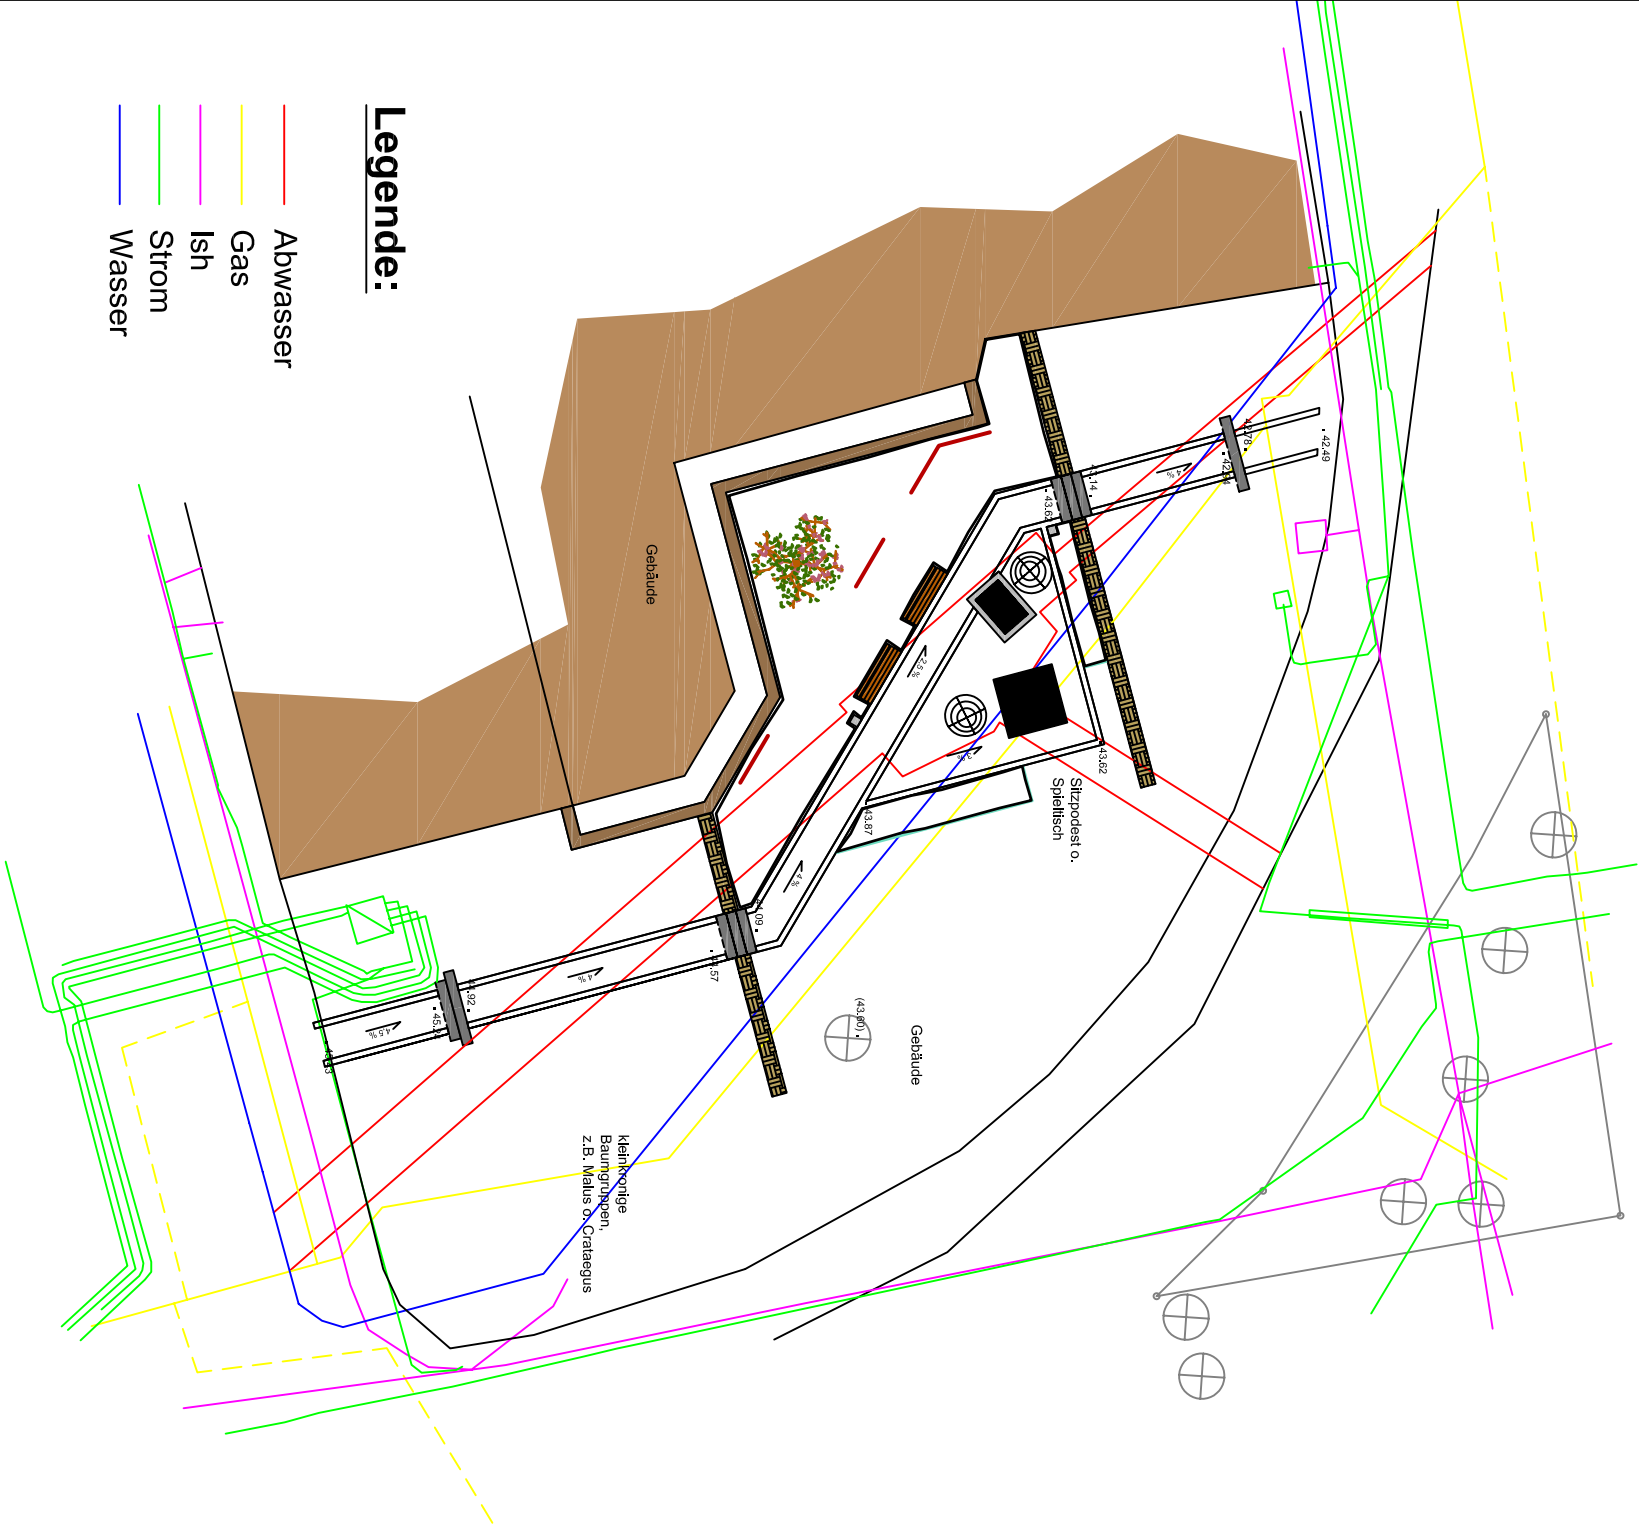

Legende: Bepflanzung

- Bäume
 - 1 Prunus 'Pandora'
- Sträucher
 - Al Amelanchier lamarckii
- Bodendecker
 - Ra Rosa 'Aspirlin-Rose'
 - Rf Rosa 'The Fairy'
- Gräser
 - Cm Carex morrowii 'Variegata'
 - Dc Deschampsia cespitosa
 - Pv Panicum virgatum 'Rehbraun'
 - Pa Pennisetum alopecuroides
- Zwiebeln
 - Allium giganteum
 - Allium 'Mont Blanc'

C			
D			
a	Art der Änderung	Datum	Gez.
Auftraggeber:			
Stadt Mülheim an der Ruhr			
Amt für Grünflächenmanagement und Friedhofswesen			
Hans-Böckler-Platz 5			
45468 Mülheim an der Ruhr			

Baustellname:			
Neugestaltung der Grünanlage Kämpchenstrasse			
Mülheim an der Ruhr			
Entwurfsbearbeitung:			
Thomas Schmidt		Datum	Zeich.
Landchaftsarchitekt ARW		Bearb.	10/12 TS
Am Venn 11, 47169 Duisburg		Gez.	10/12 TS
Tel. 0203/ 71 38 69 80		Gepr.	10/12 TS
Fax 0203/ 71 38 69 90		Maststab: 1 : 100	
Datum und Unterschrift:		Früher:	
		Aus: 01	

Ausführungsplanung		Genehmigt	
Geprft:		Genehmigt	

M 1:100

