


RKW-3-IP-001_Presse.dwg

die-Vogt-Straße


Lehnerstraße

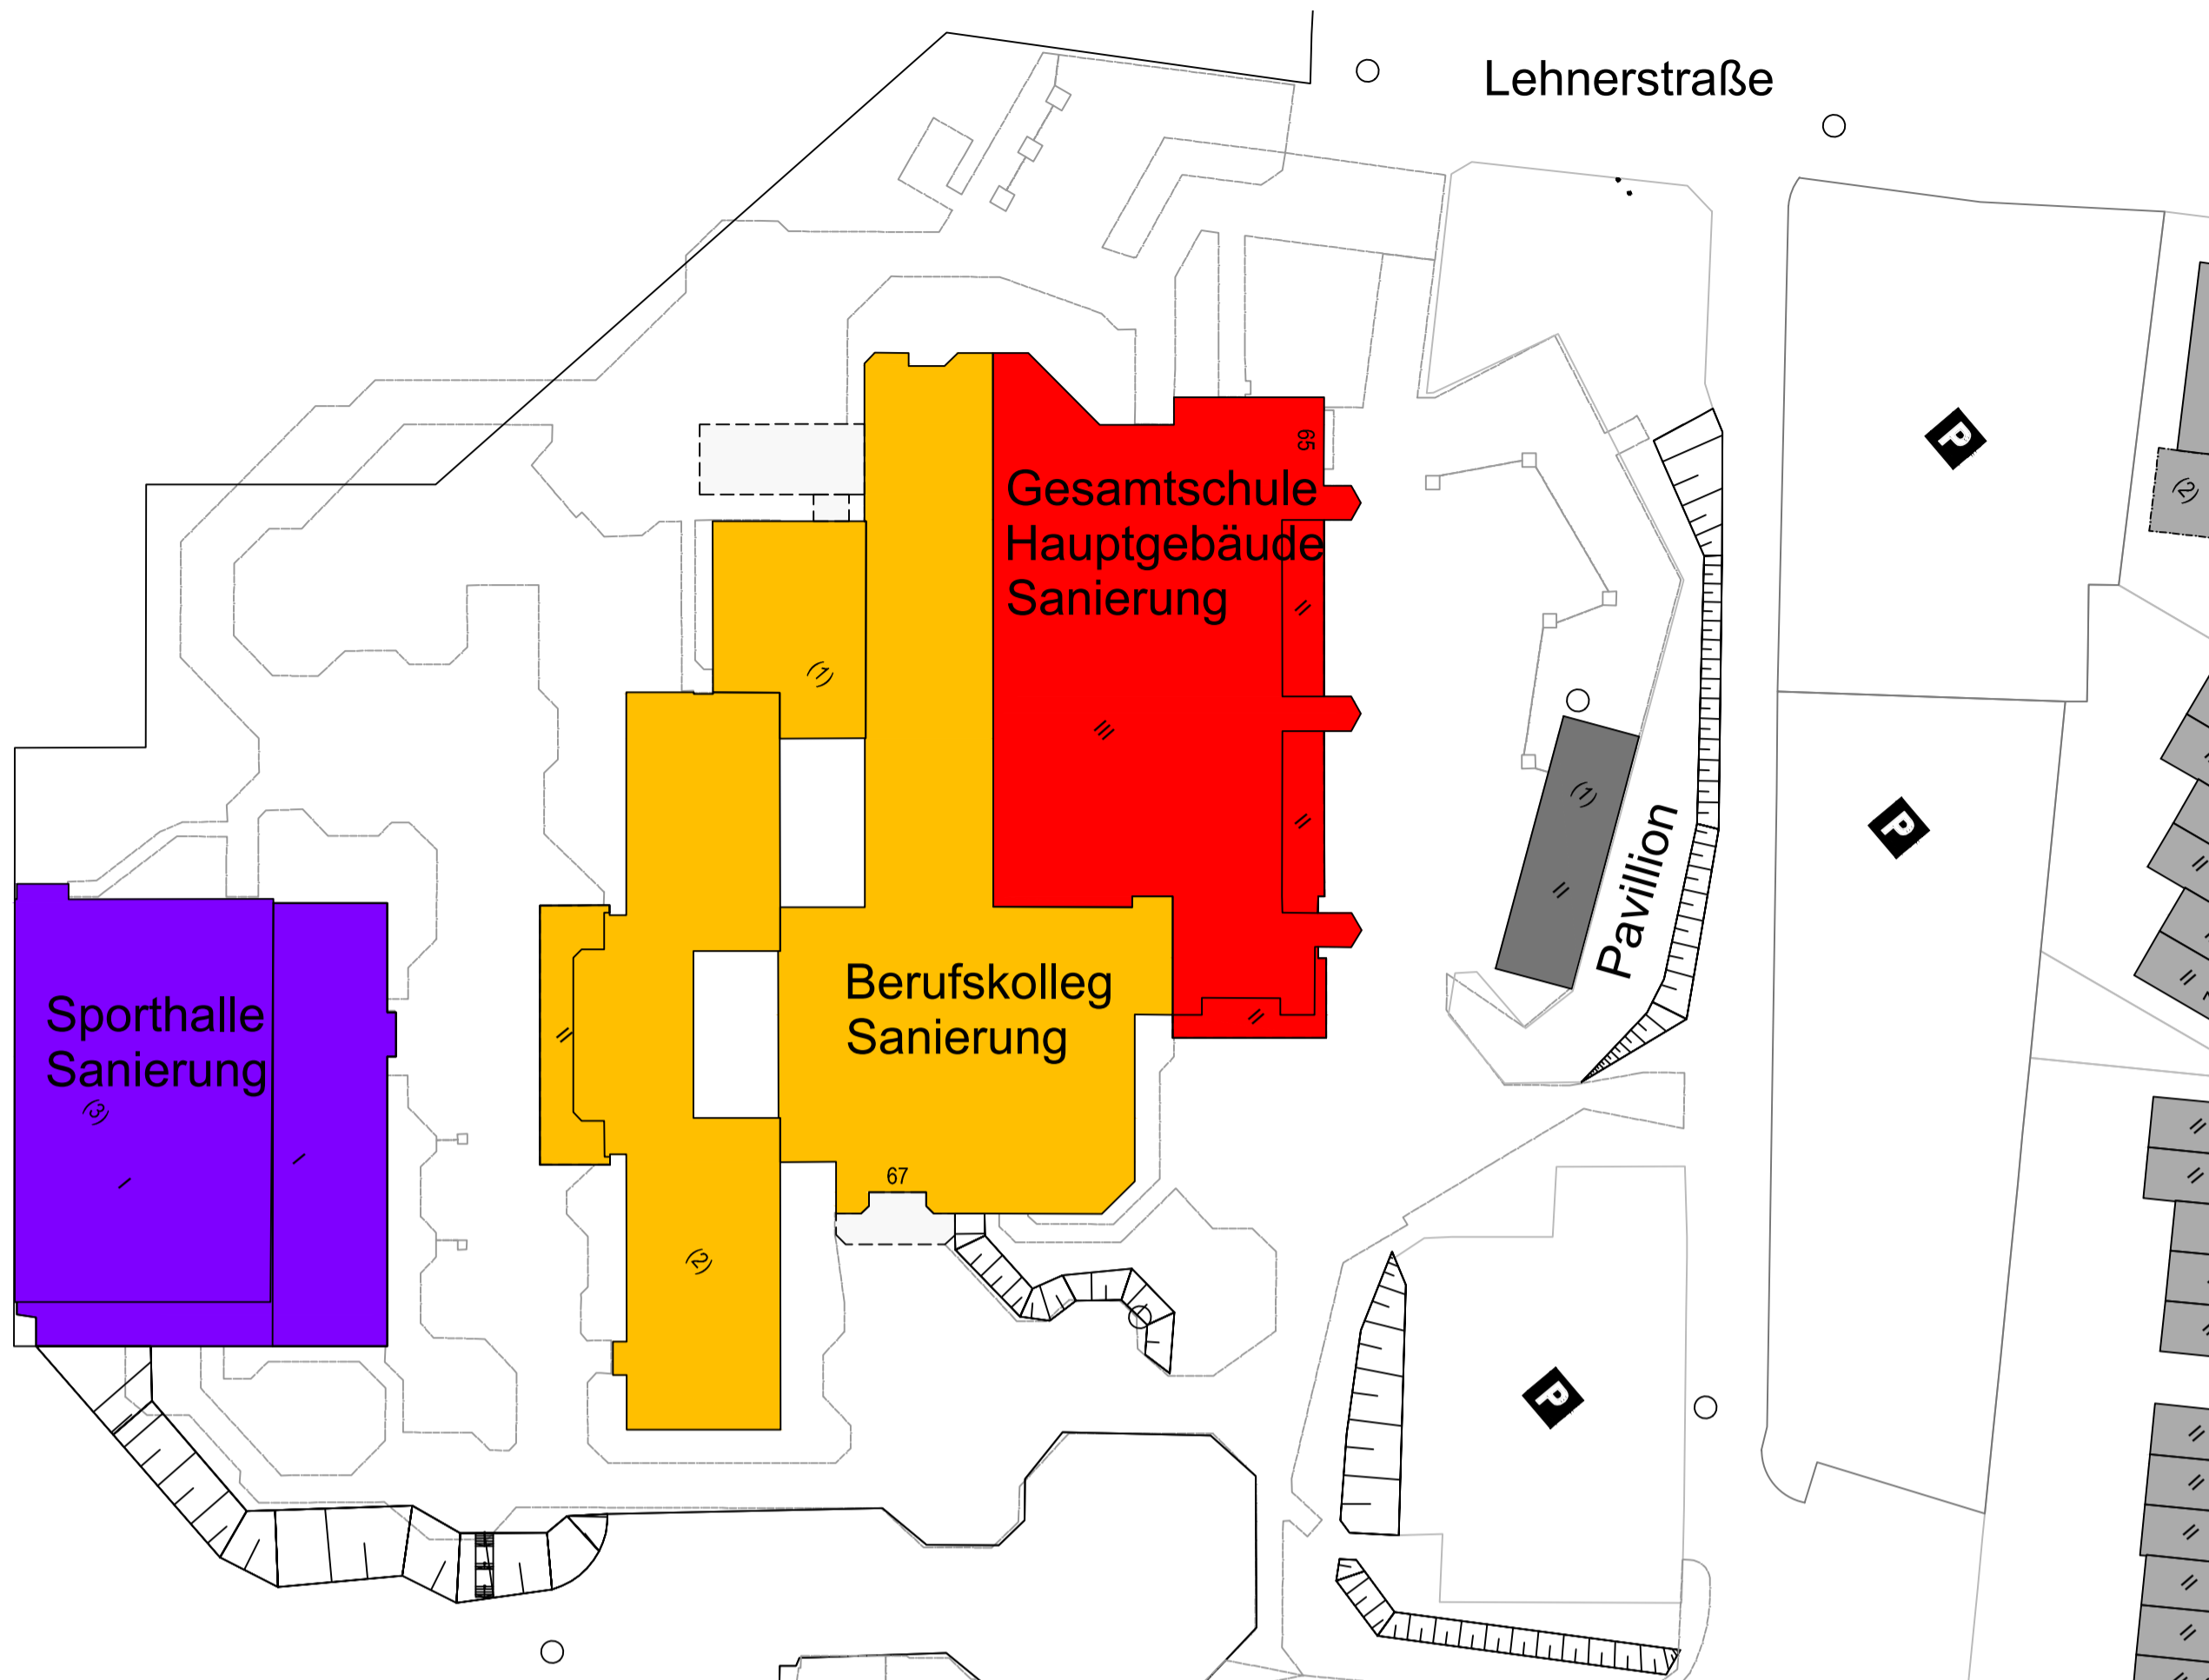

Ersatzneubau
Gesamtschule

Mensa /
Gesamtschule
Sanierung

Hagenauerstraße

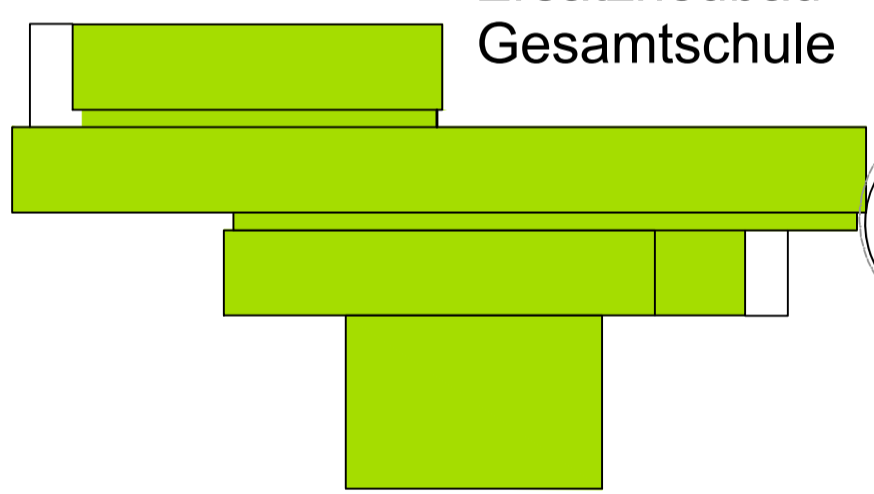


Gesamtschule
Nebengebäude
Abbruch nach Abschluss
aller Sanierungsmaßnahmen

Provisorium
(Interim)

Turnhalle

Haus-
meister

Ernst Tommes Straße

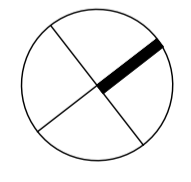

Projekt-Nr.: 00000 | gedruckt am: 30.10.2018 | gez.: XYZ | Format: A2