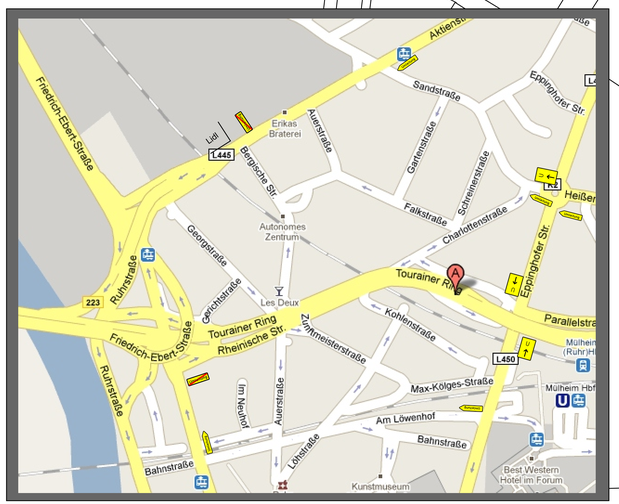

Hundertmark
Verkehrssicherungsanlagen GmbH

Am Maibusch 108
45883 Gelsenkirchen

Telefon: 0209 / 94111- 0
Telefax: 0209 / 94111-99

Baubeginn	25.01.2010	Bauobjekt	
Bauende		Ruhrtalente Los 2	
Bauausführung	Wolf Eyrich Schm	Rheinische Str.	
Bauleitung	Herr Wiegmann, Mülheim		Verantwortlich für die Verkehrssicherung:
Zeichnungs Nr.	10012007	**Maßstab 1:500**	Stefan Vogt
Gezeichnet	Gagall		Telefon: 0209 / 94111-12
		Benachrichtigtdienst: 0170/ 8144236	Mobil: 01708144230