


Gewässerstruktur, fünfbändige Darstellung mit Querbauwerken, Blatt West

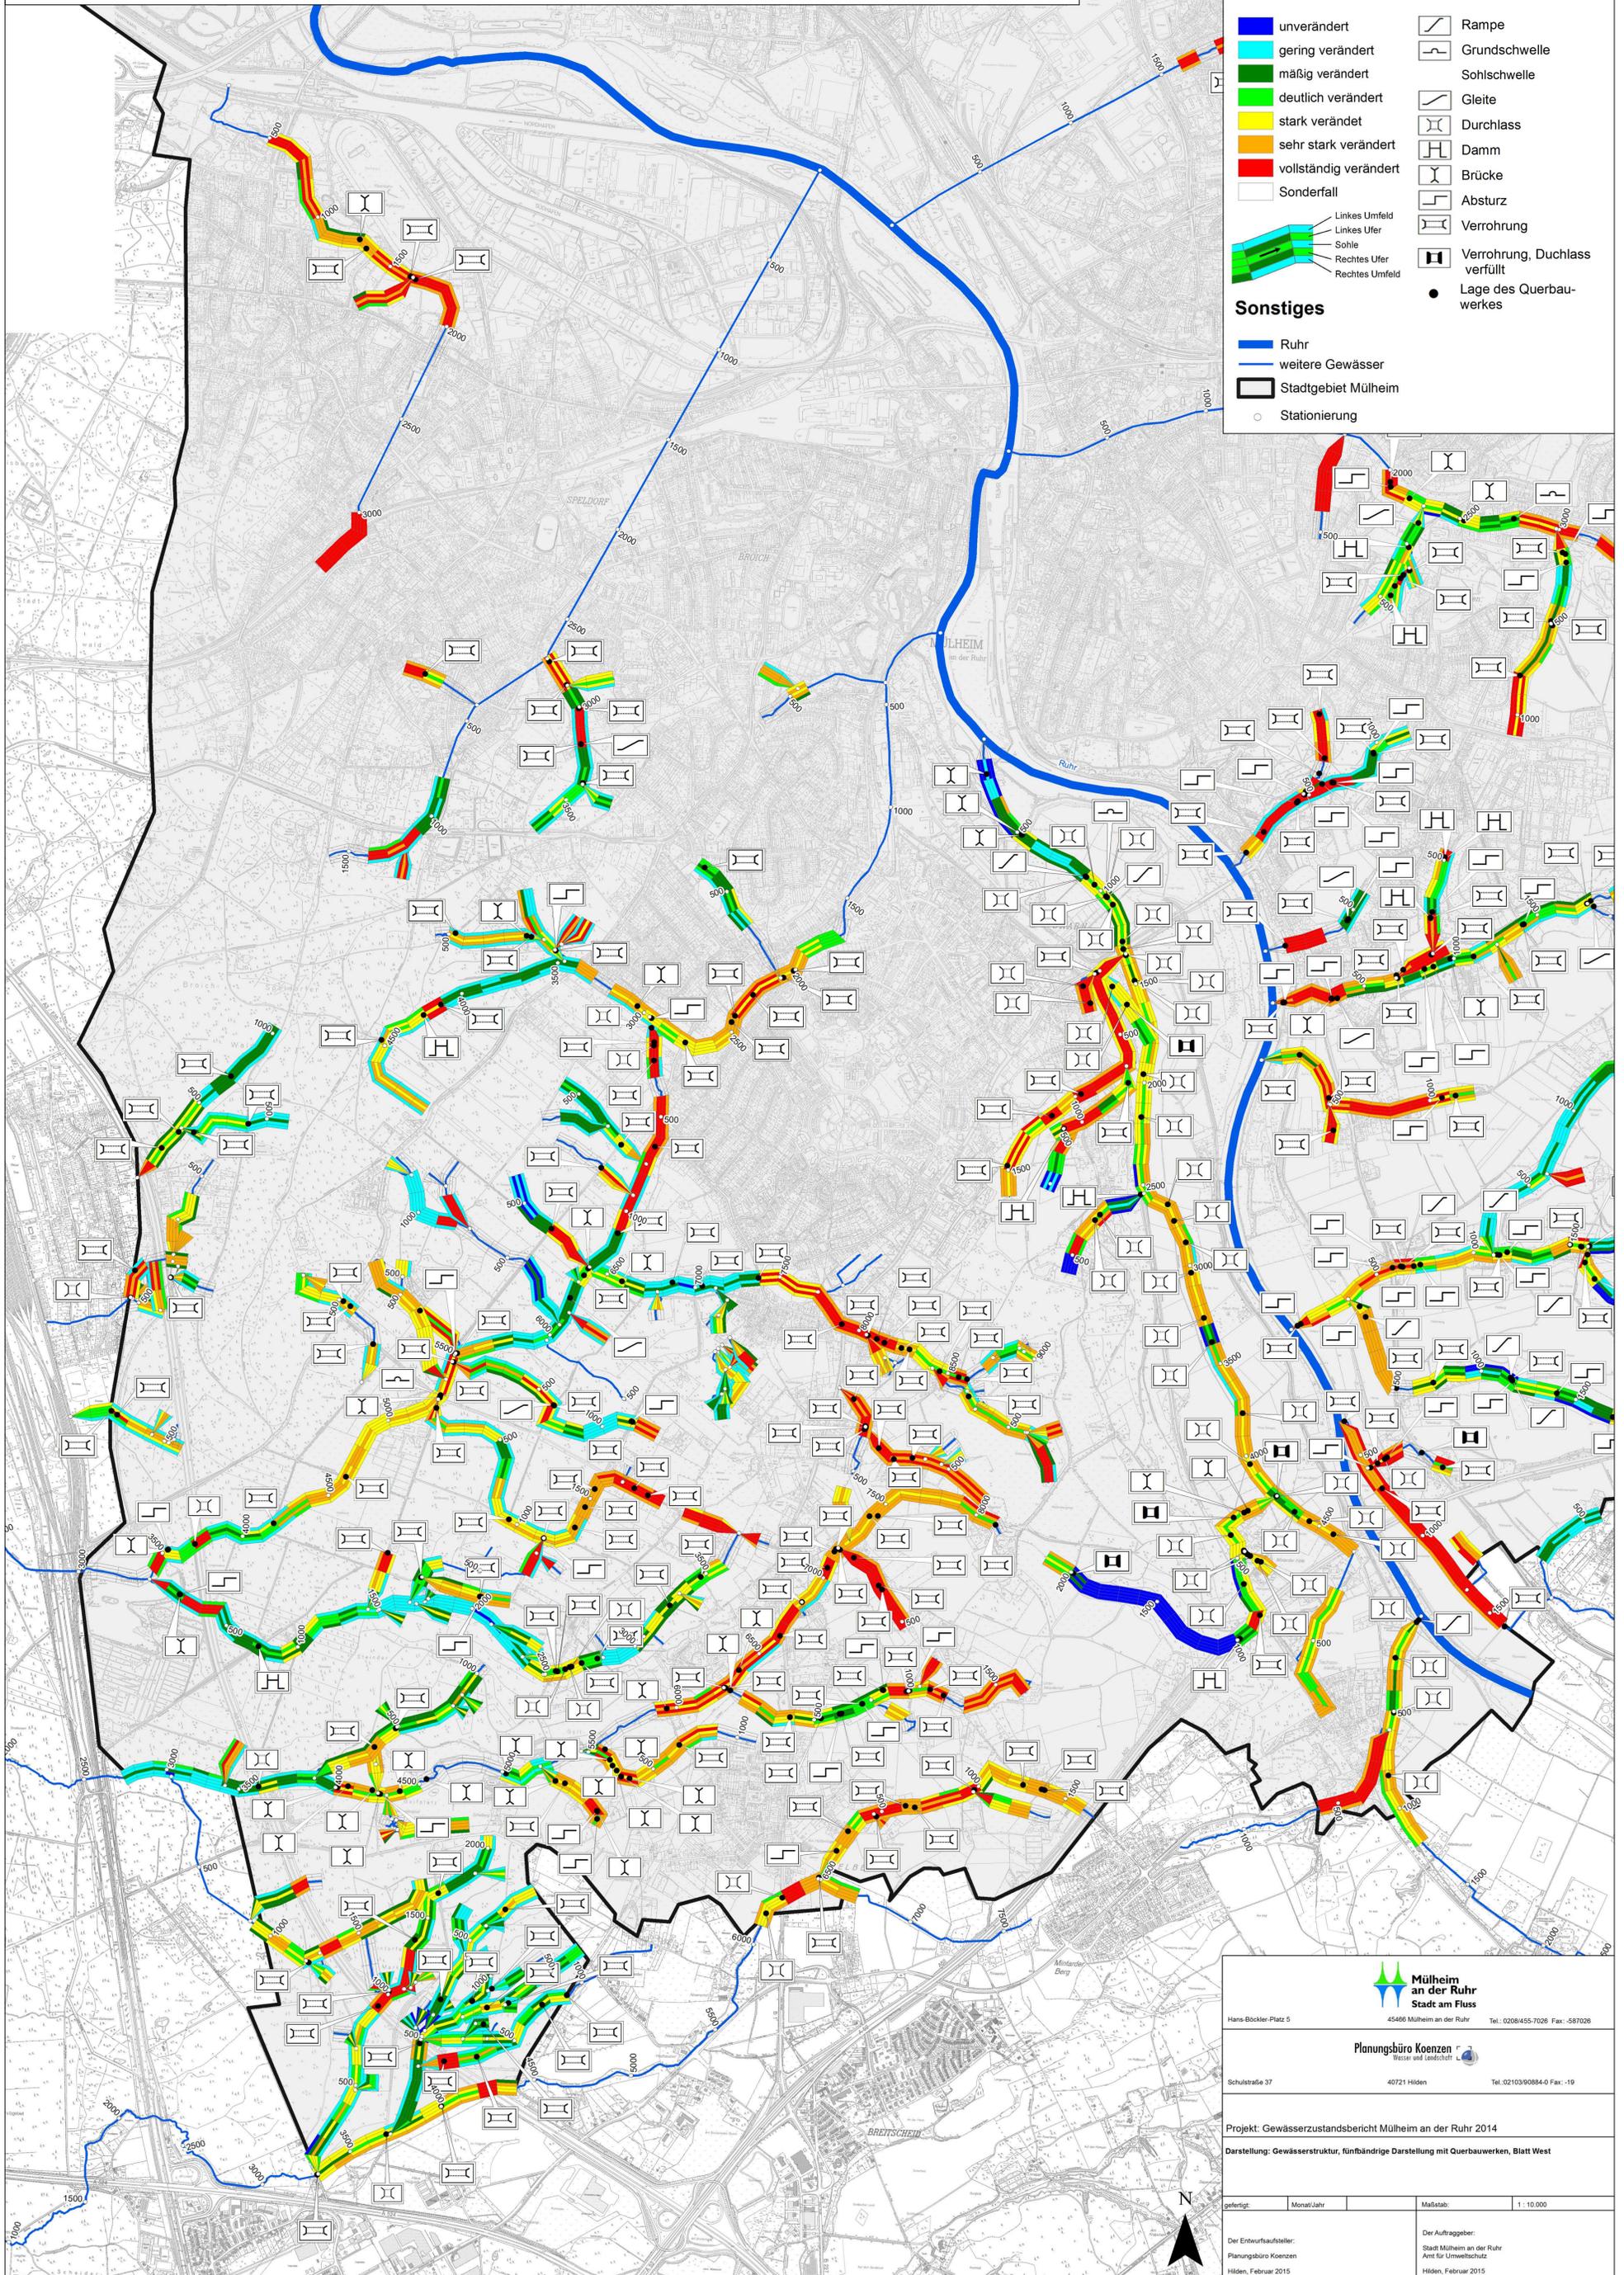

Gewässerstruktur	Querbauwerke
unverändert	Rampe
gering verändert	Grundschwelle
mäßig verändert	Sohlschwelle
deutlich verändert	Gleite
stark verändert	Durchlass
sehr stark verändert	Damm
vollständig verändert	Brücke
Sonderfall	Absturz
	Verrohrung
	Verrohrung, Duchlass verfüllt
	Lage des Querbauwerkes

Sonstiges
Ruhr
weitere Gewässer
Stadtgebiet Mülheim
Stationierung


Mülheim an der Ruhr
 Stadt am Fluss

Hans-Böckler-Platz 5
 45466 Mülheim an der Ruhr
 Tel.: 0208/455-7028 Fax: -587028

Planungsbüro Koenzen
 Wasser und Landschaft

Schulstraße 37
 40721 Hilden
 Tel.: 02103/90884-0 Fax: -19

Projekt: Gewässerzustandsbericht Mülheim an der Ruhr 2014
 Darstellung: Gewässerstruktur, fünfbändige Darstellung mit Querbauwerken, Blatt West

gefertigt:	Monat/Jahr	Maßstab:	1 : 10.000
------------	------------	----------	------------

Der Entwurfssteller: Planungsbüro Koenzen Hilden, Februar 2015	Der Auftraggeber: Stadt Mülheim an der Ruhr Amt für Umweltschutz Hilden, Februar 2015
--	--